


contours restitués du bâti dormant

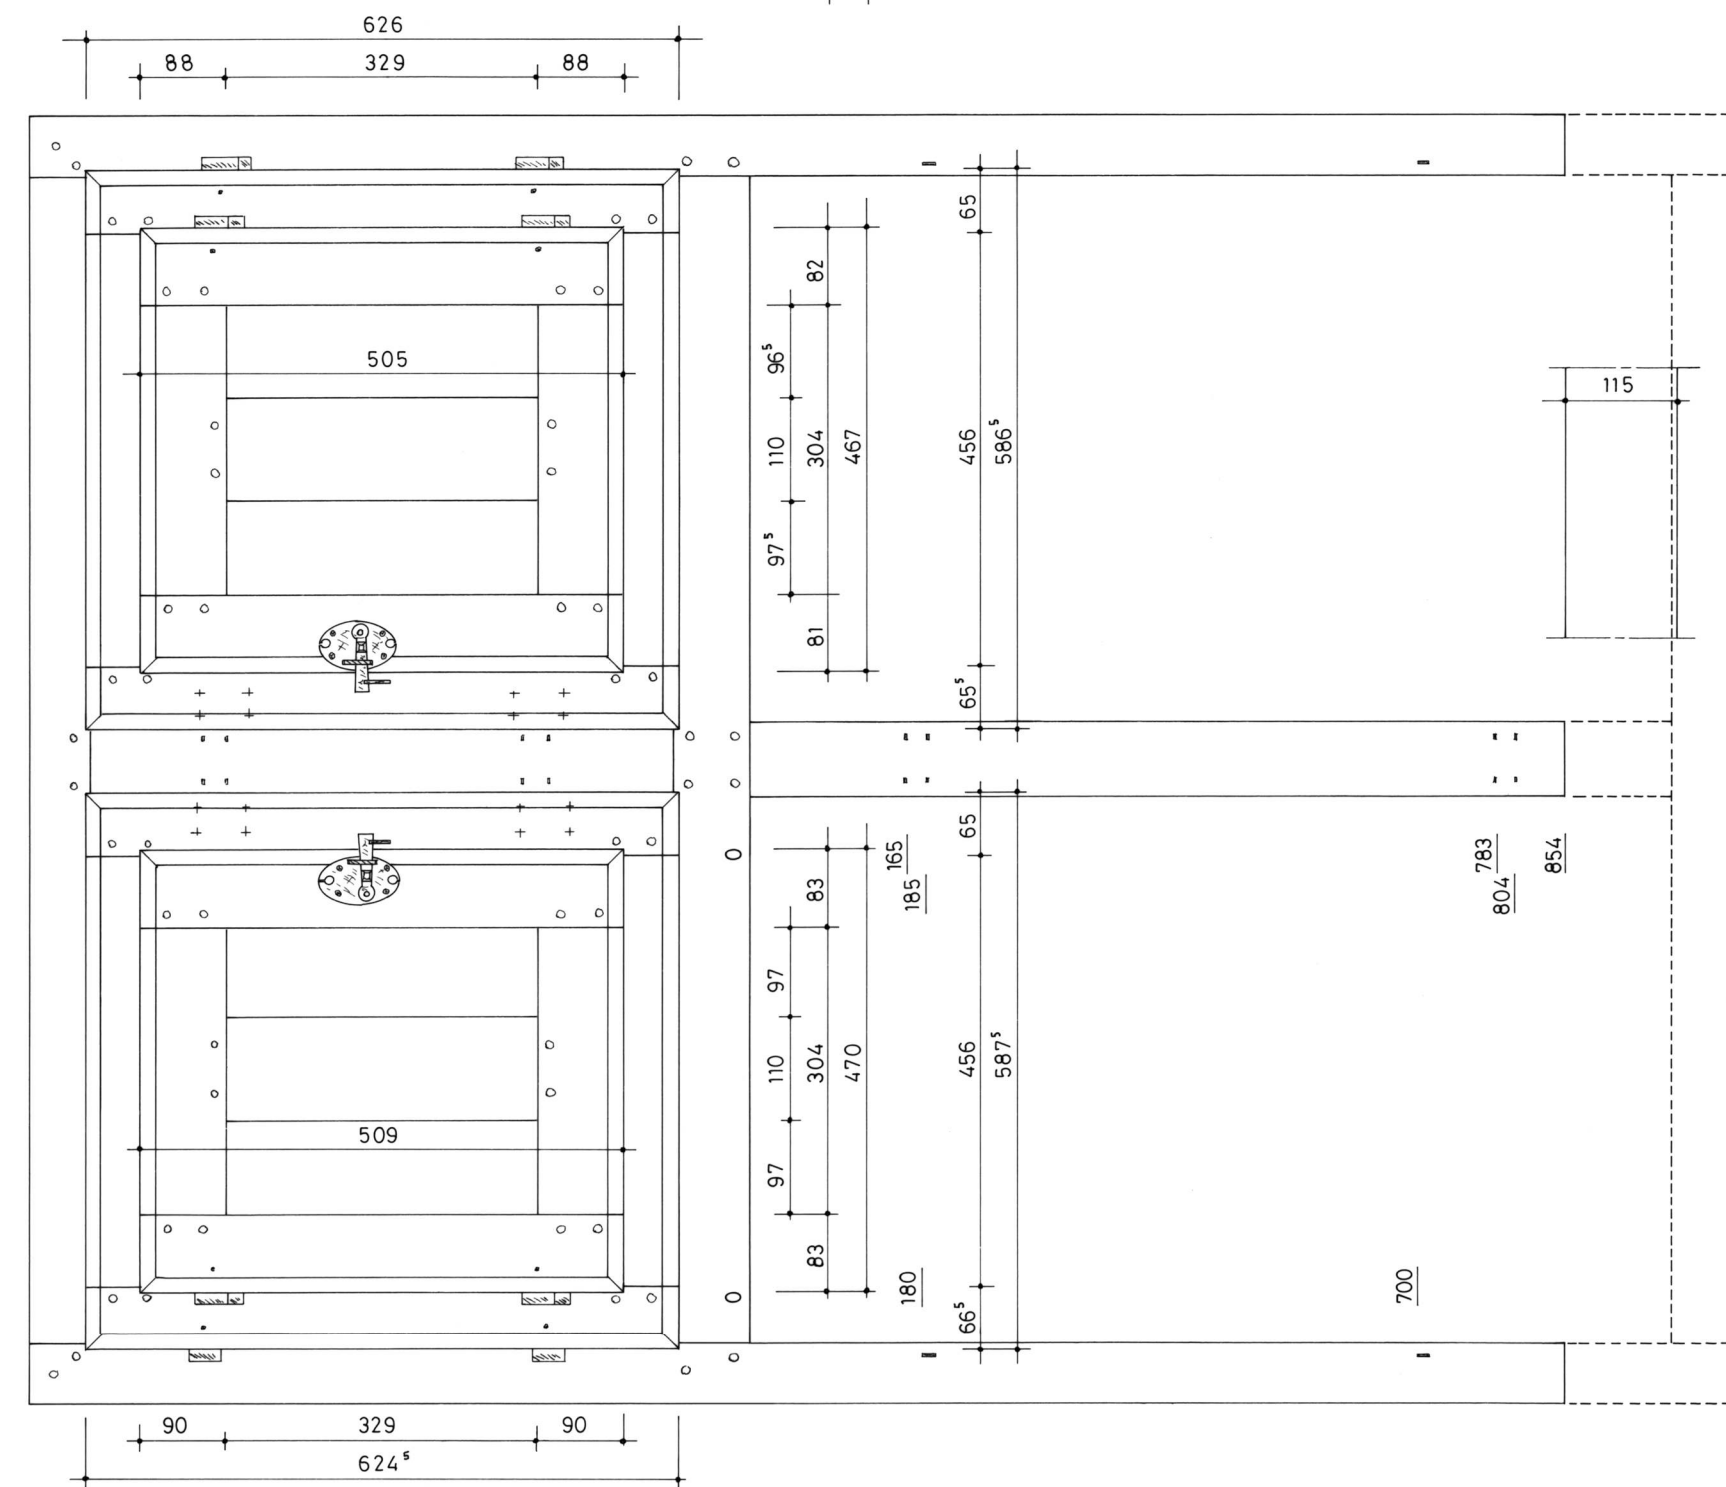

Région nord d'ANGERS (Maine-et-Loire)	Plan n°1 - Elévations intérieure et extérieure	A. TIERCELIN	2019	Étude n°49009
Manoir				