Eléments restitués

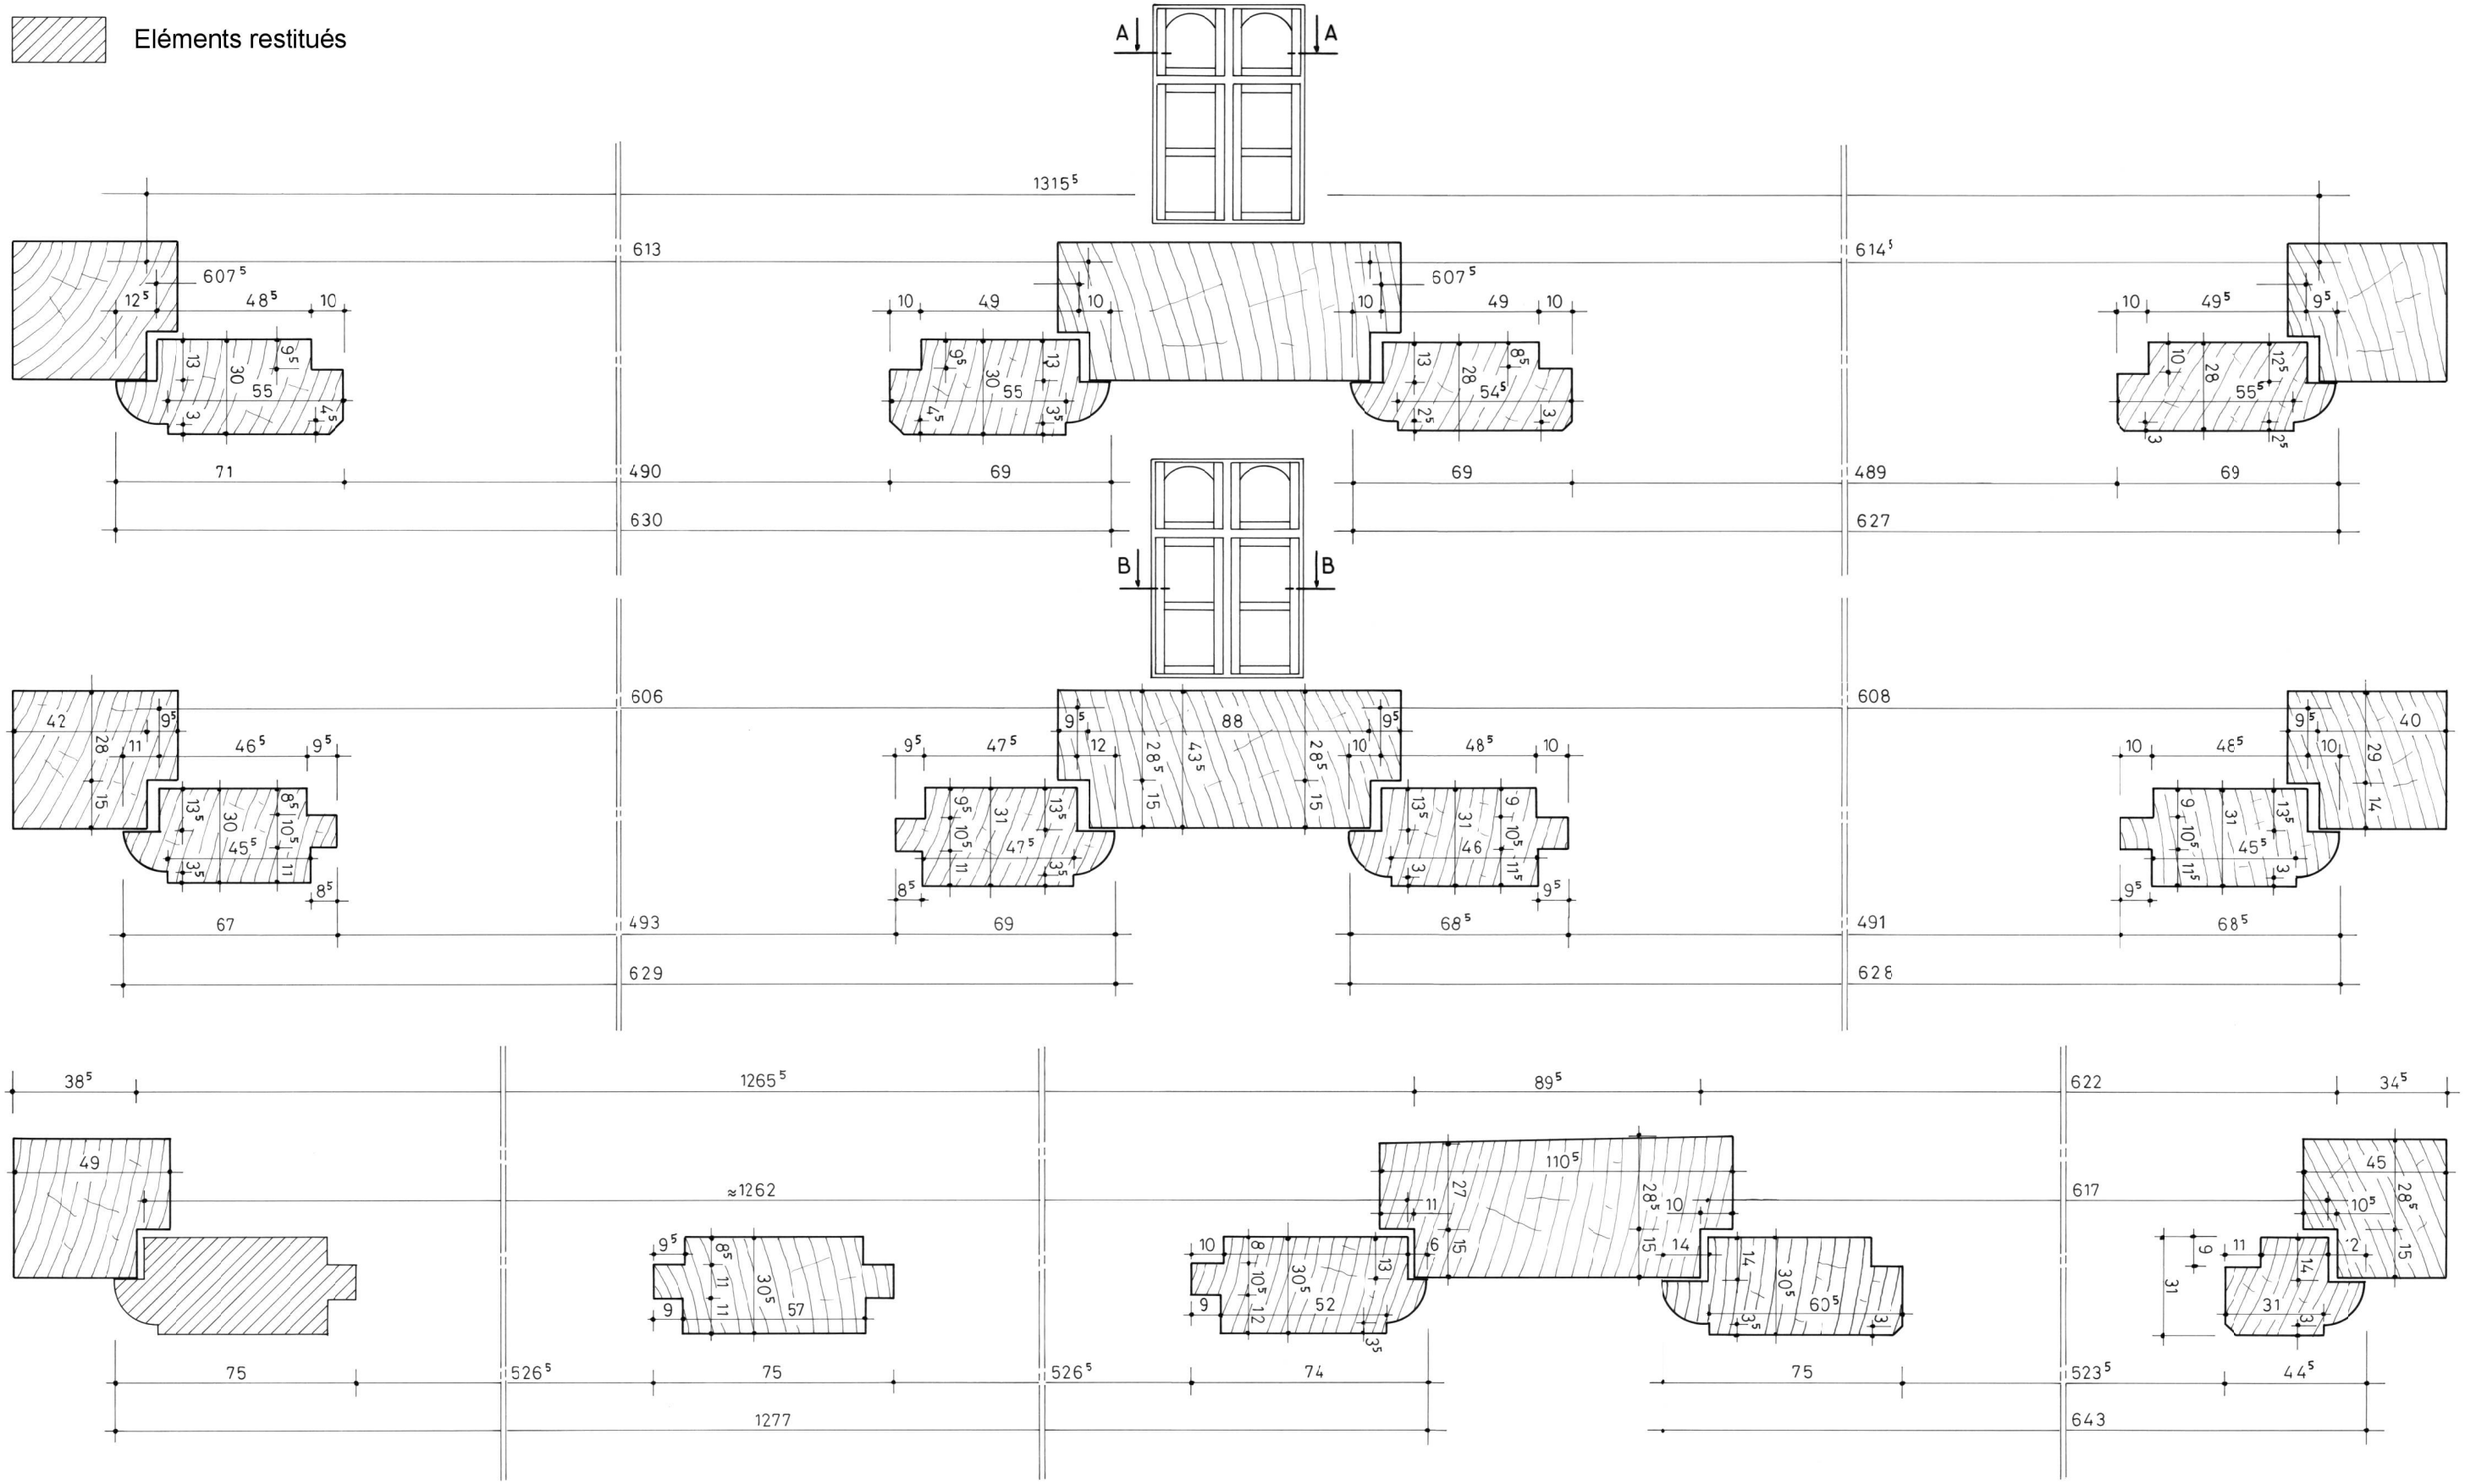

AVOINE	Plan n°3 - Sections A-A, B-B et C-C		
Château	A. TIERCELIN	2003	Etude n°61001