


2668⁵

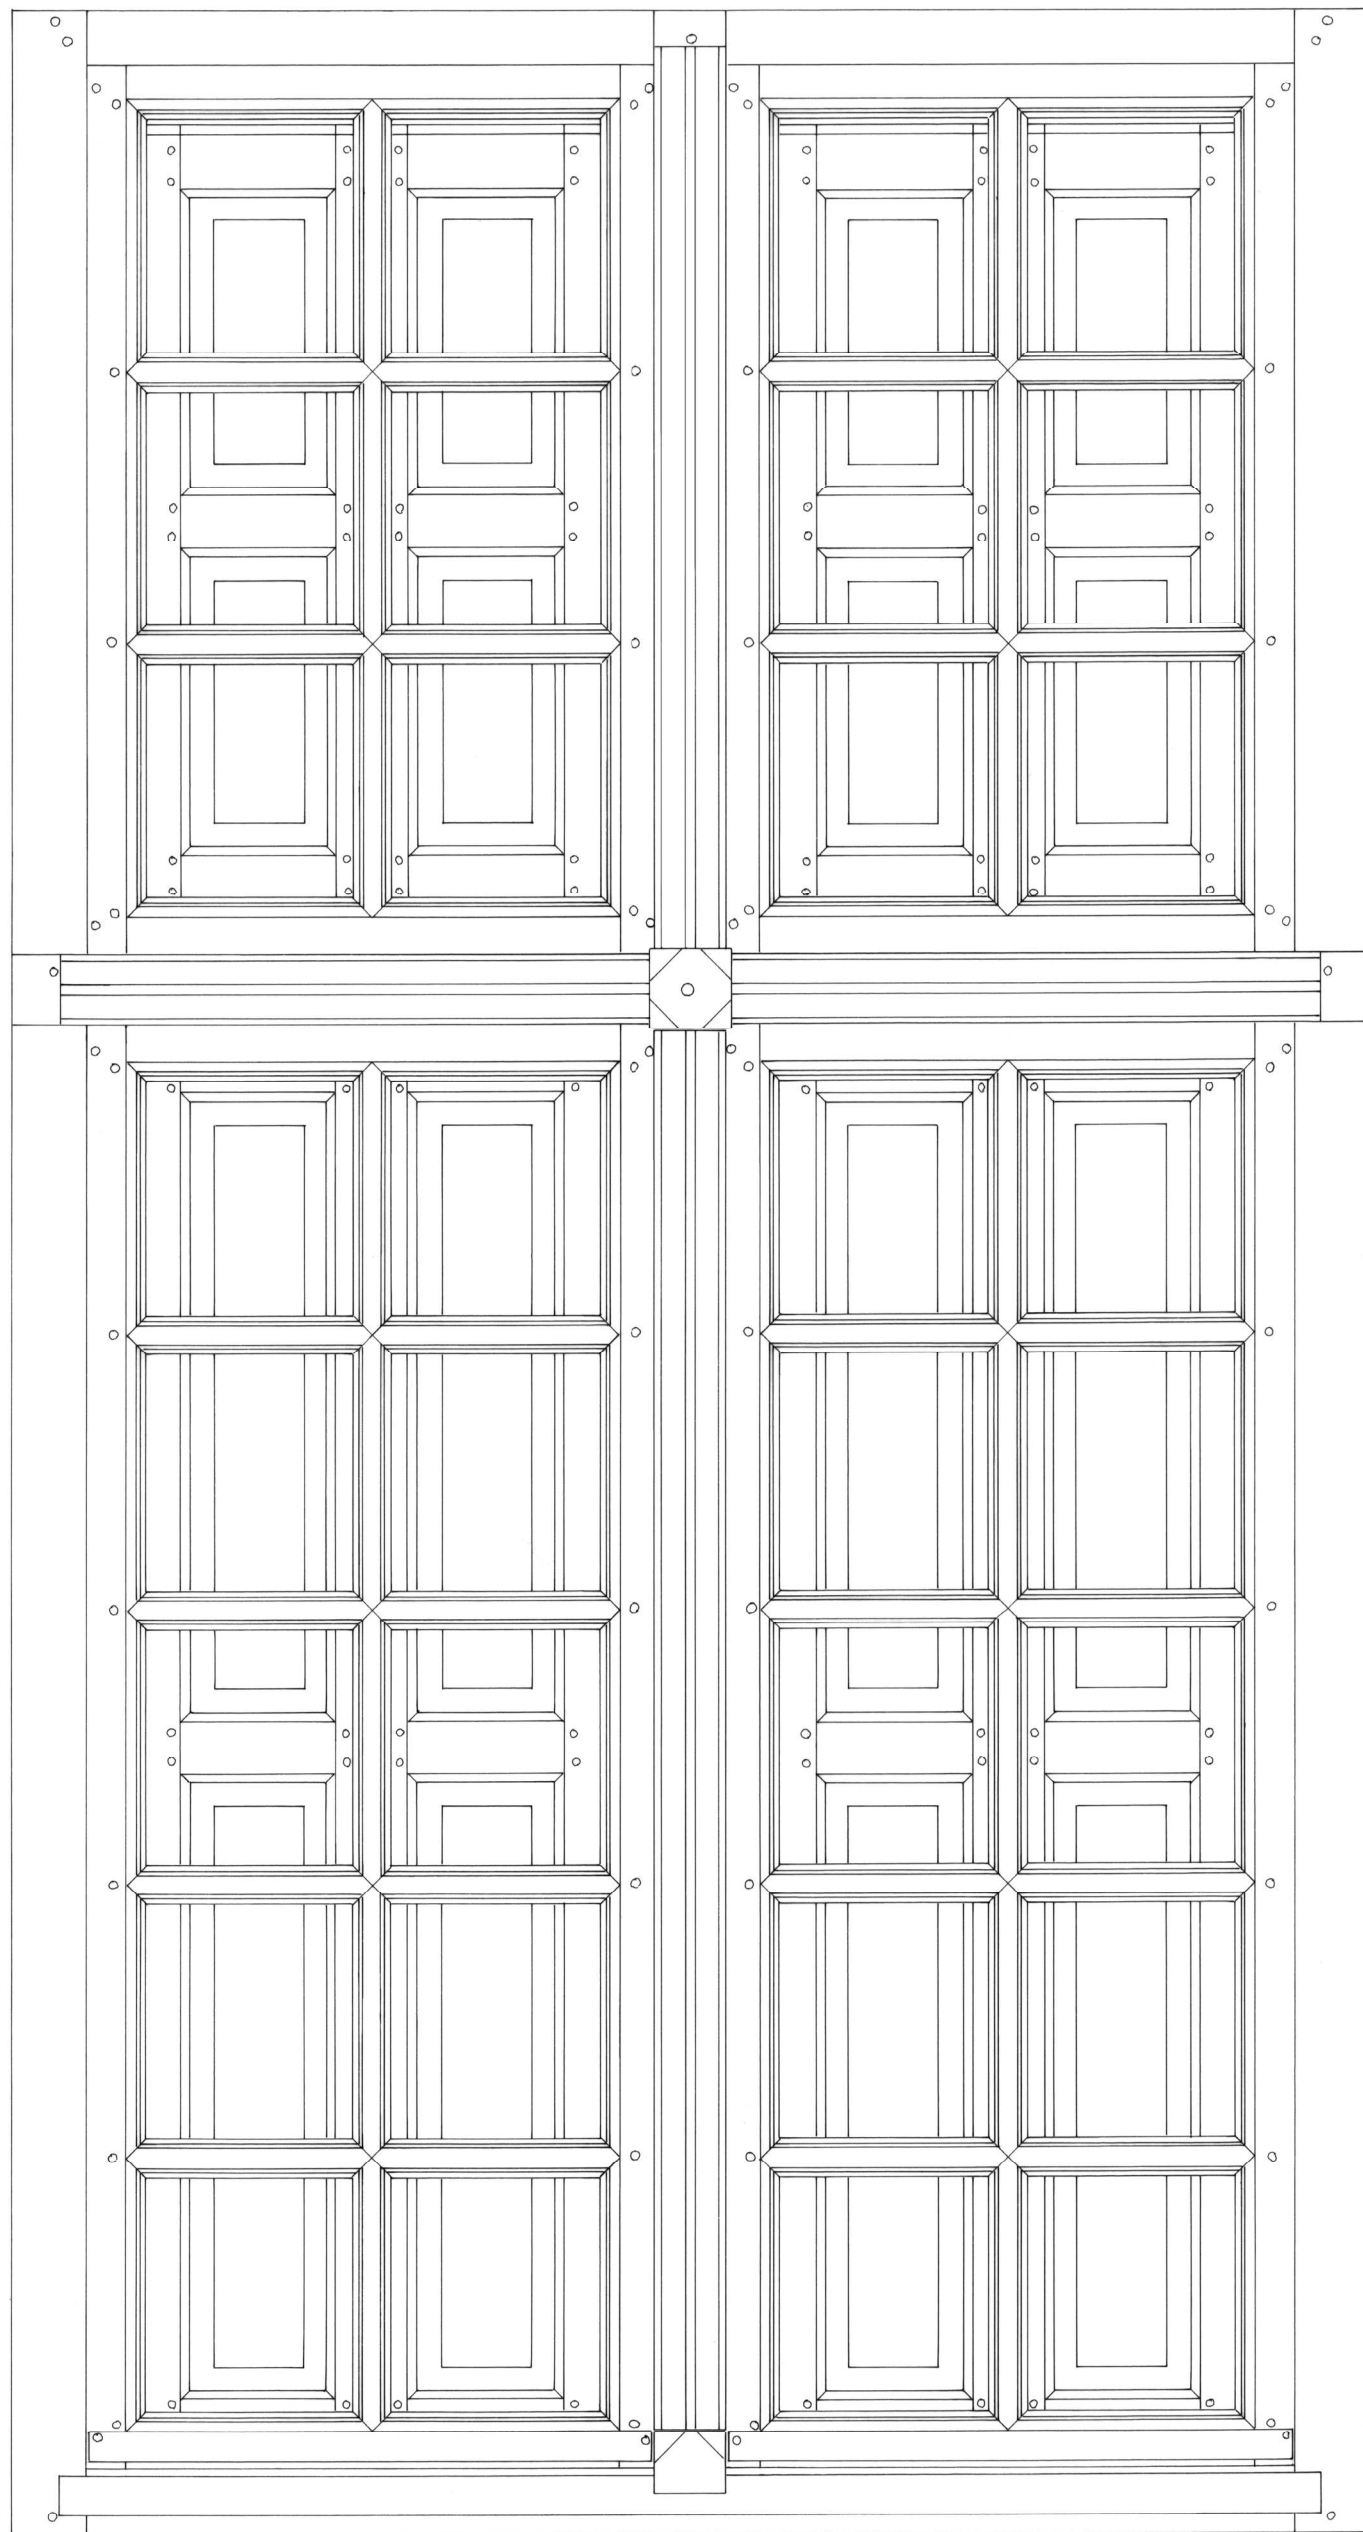

1435⁵

BLANGY-LE-CHATEAU (Calvados) Château	Plan n°2 - Croisée 1A / Elévation extérieure		
	A. TIERCELIN	2016	Etude n°14019