


BRELES (Finistère)

Manoir de Bel-Air

Plan n°3 - Fenêtre / élévation intérieure (restitution)

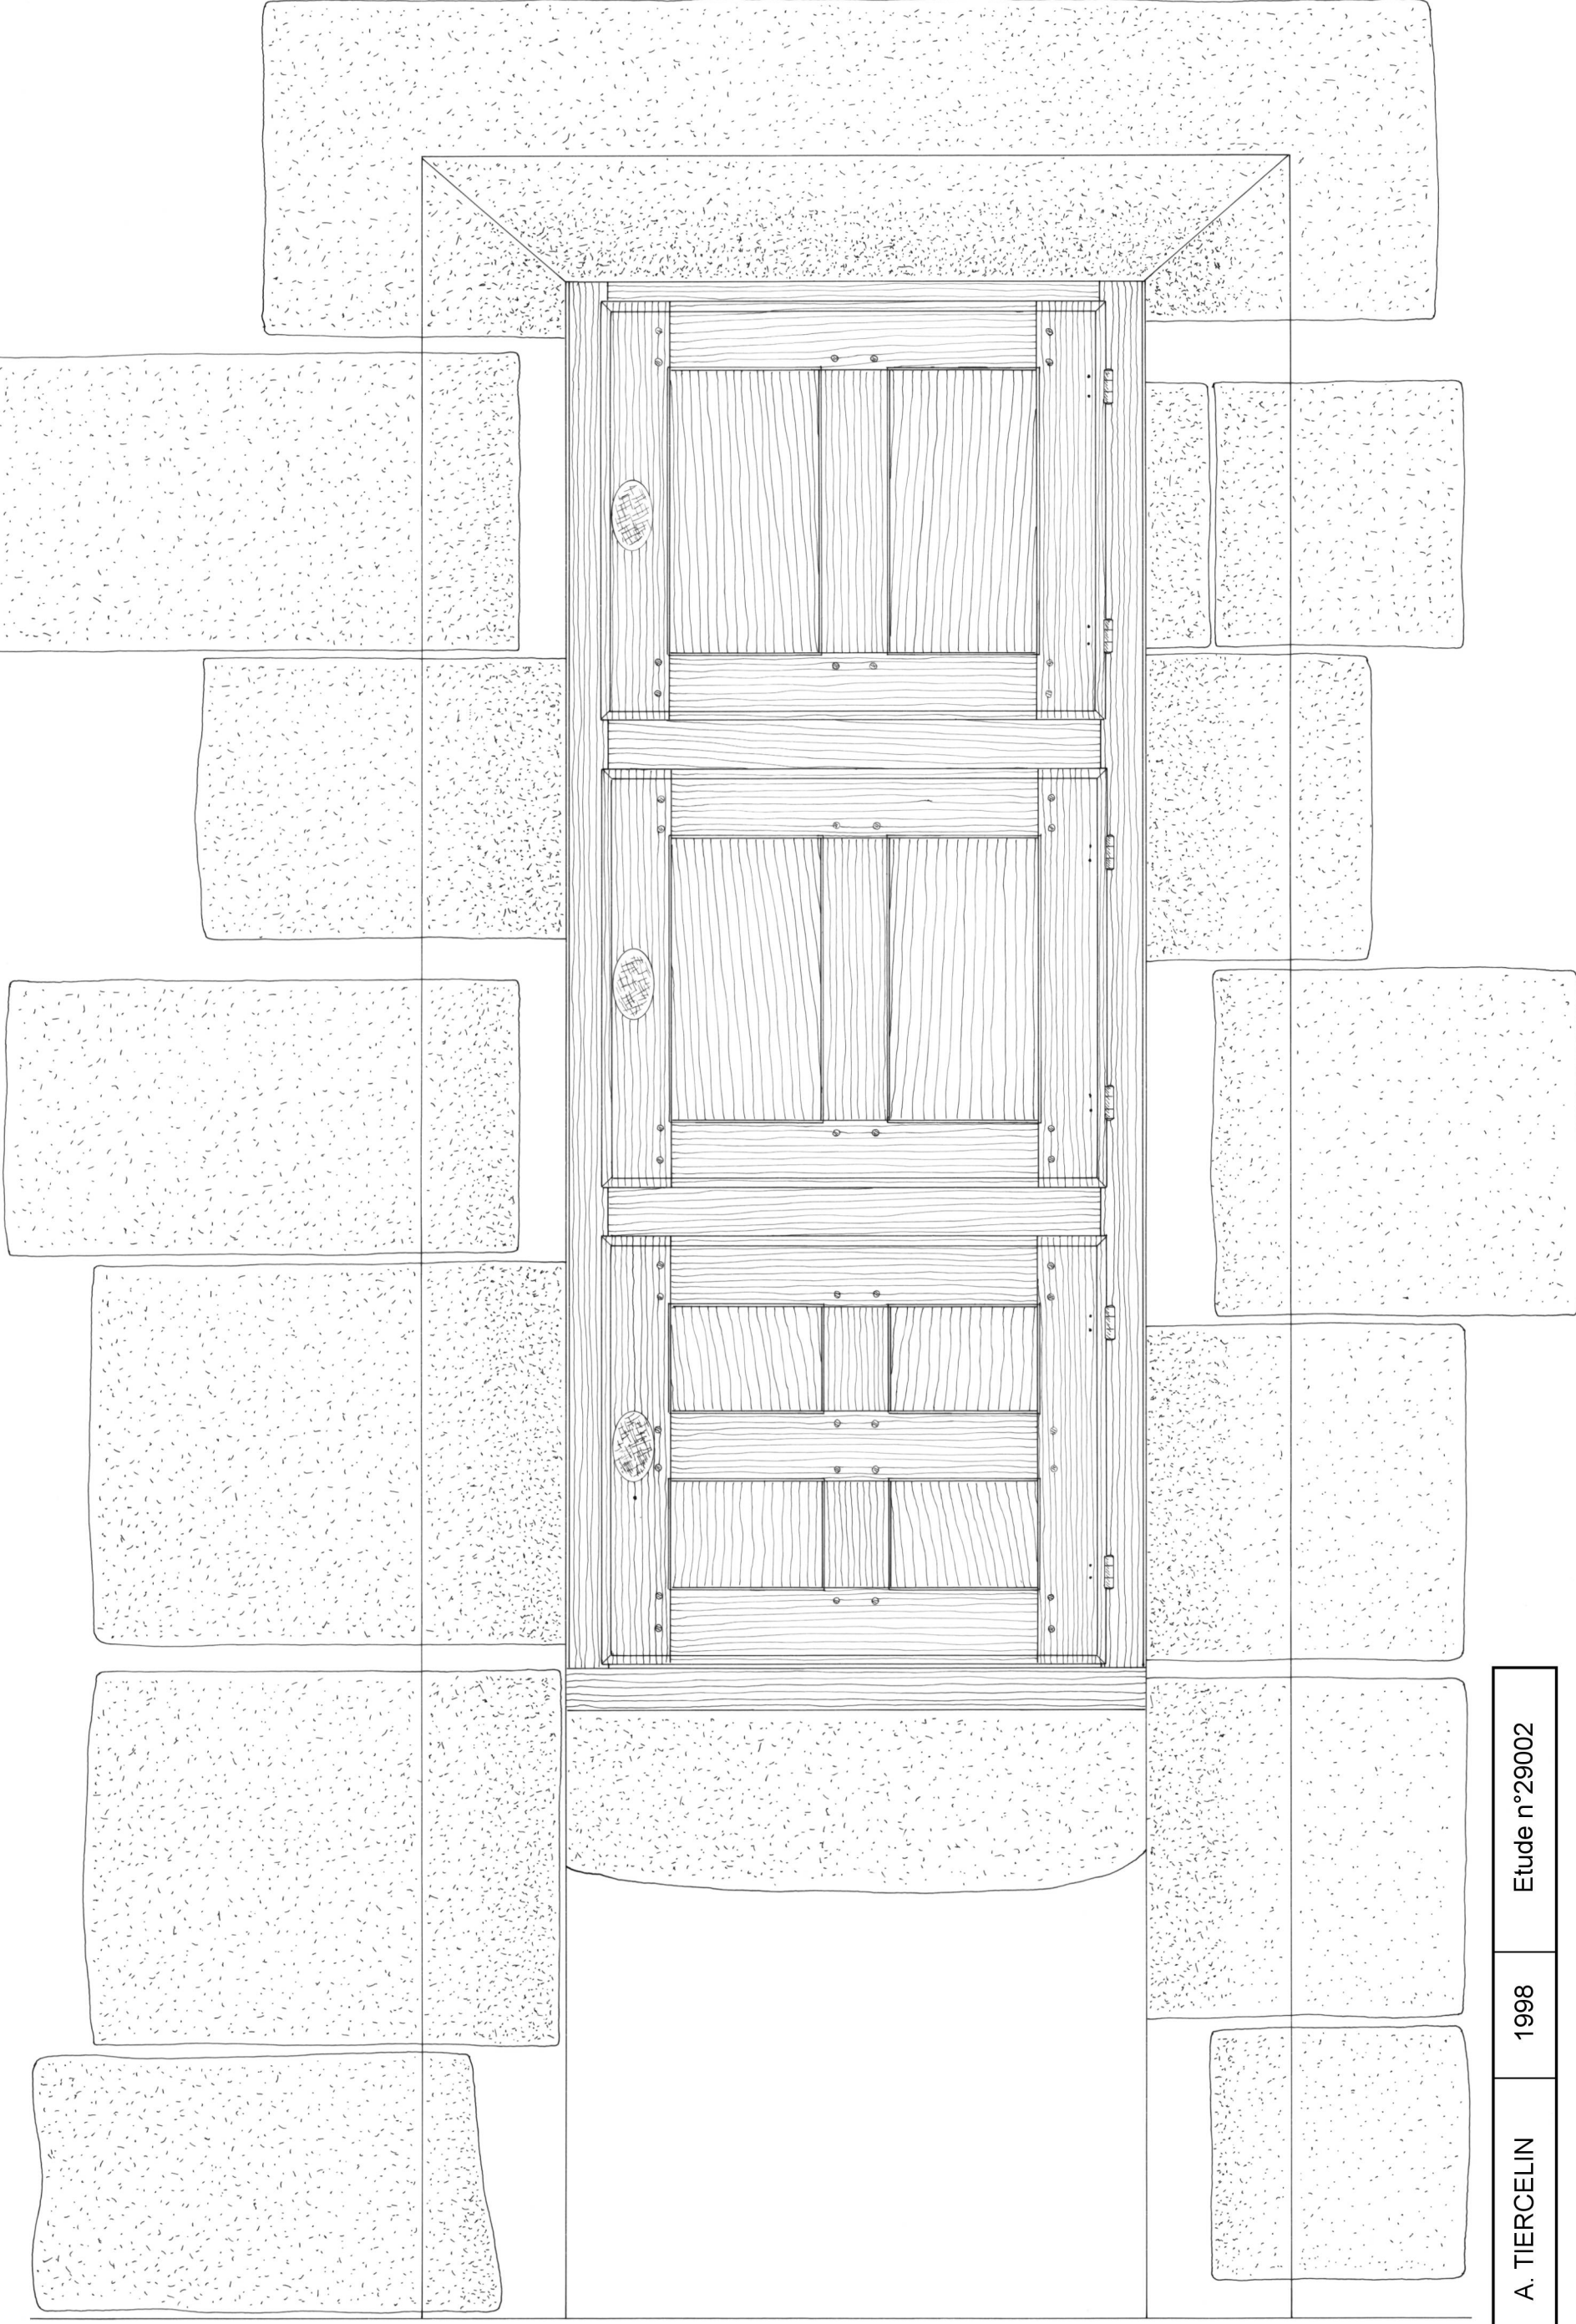

A. TIERCELIN

1998

Etude n°29002