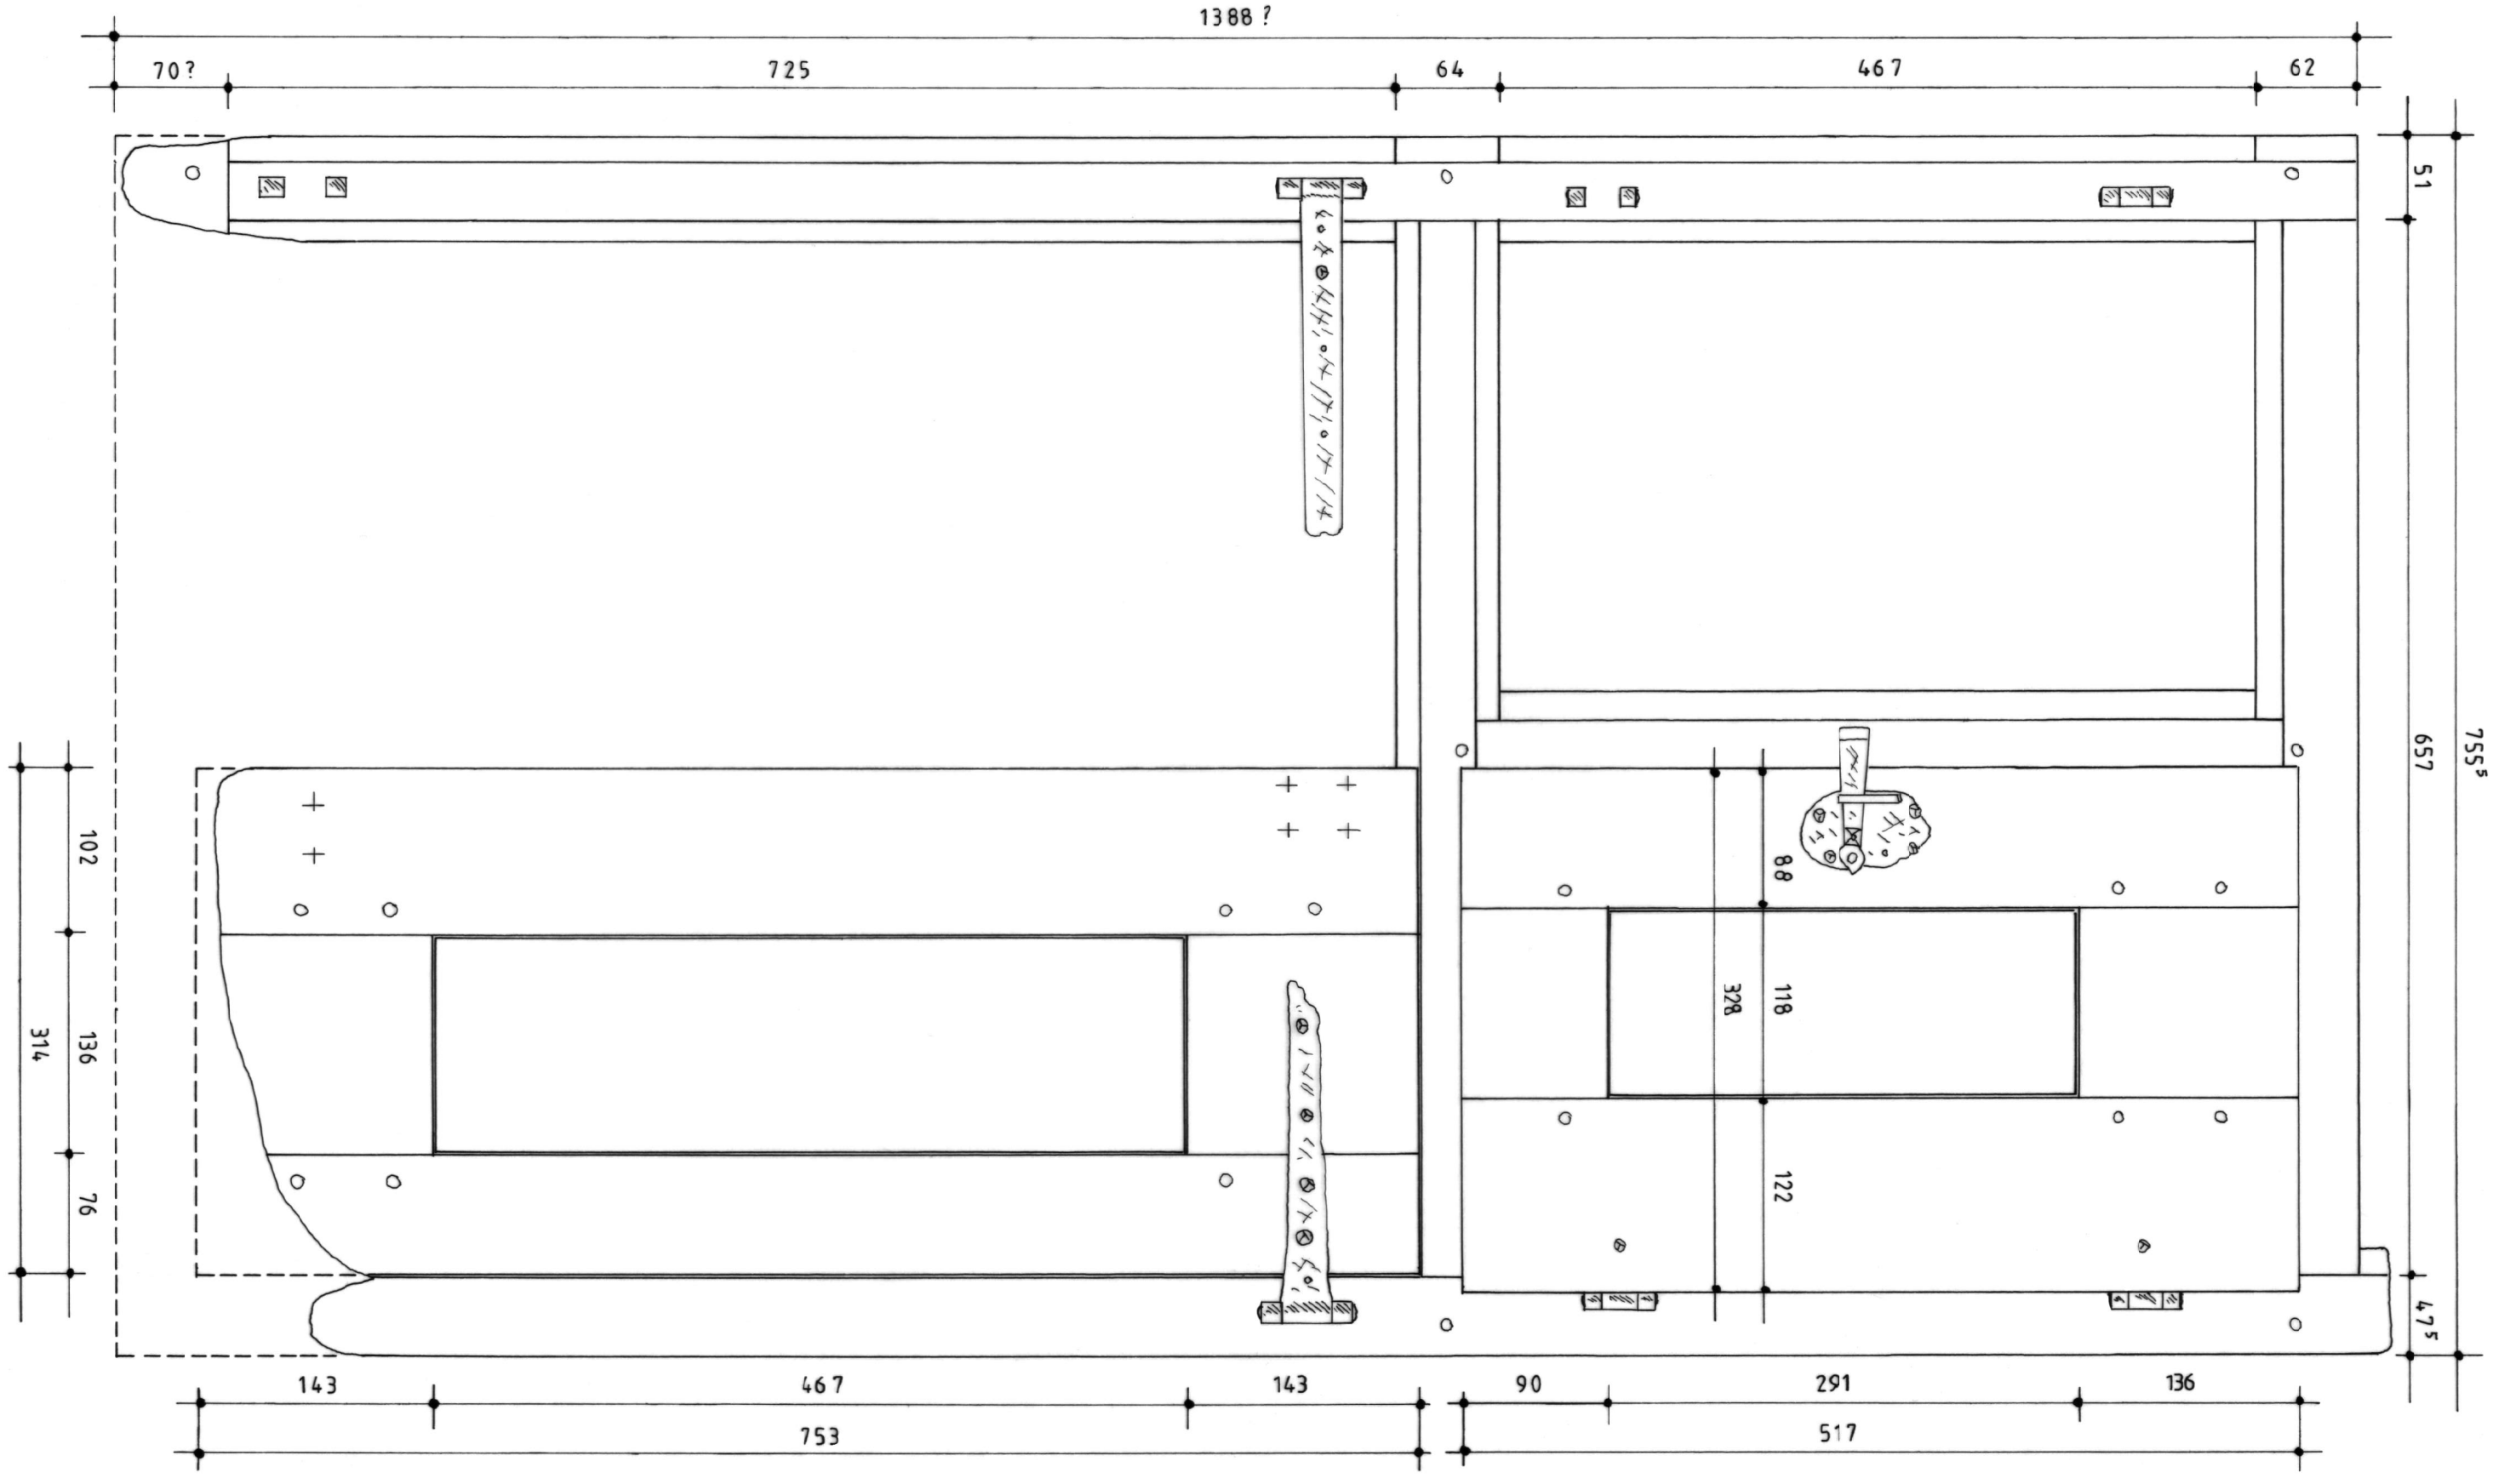

GRAND-CHAMP (Morbihan)	Plan n°1 - Croisée / élévation intérieure		
Manoir de Kerméno	A. TIERCELIN	2013	Etude n°56010