


2903

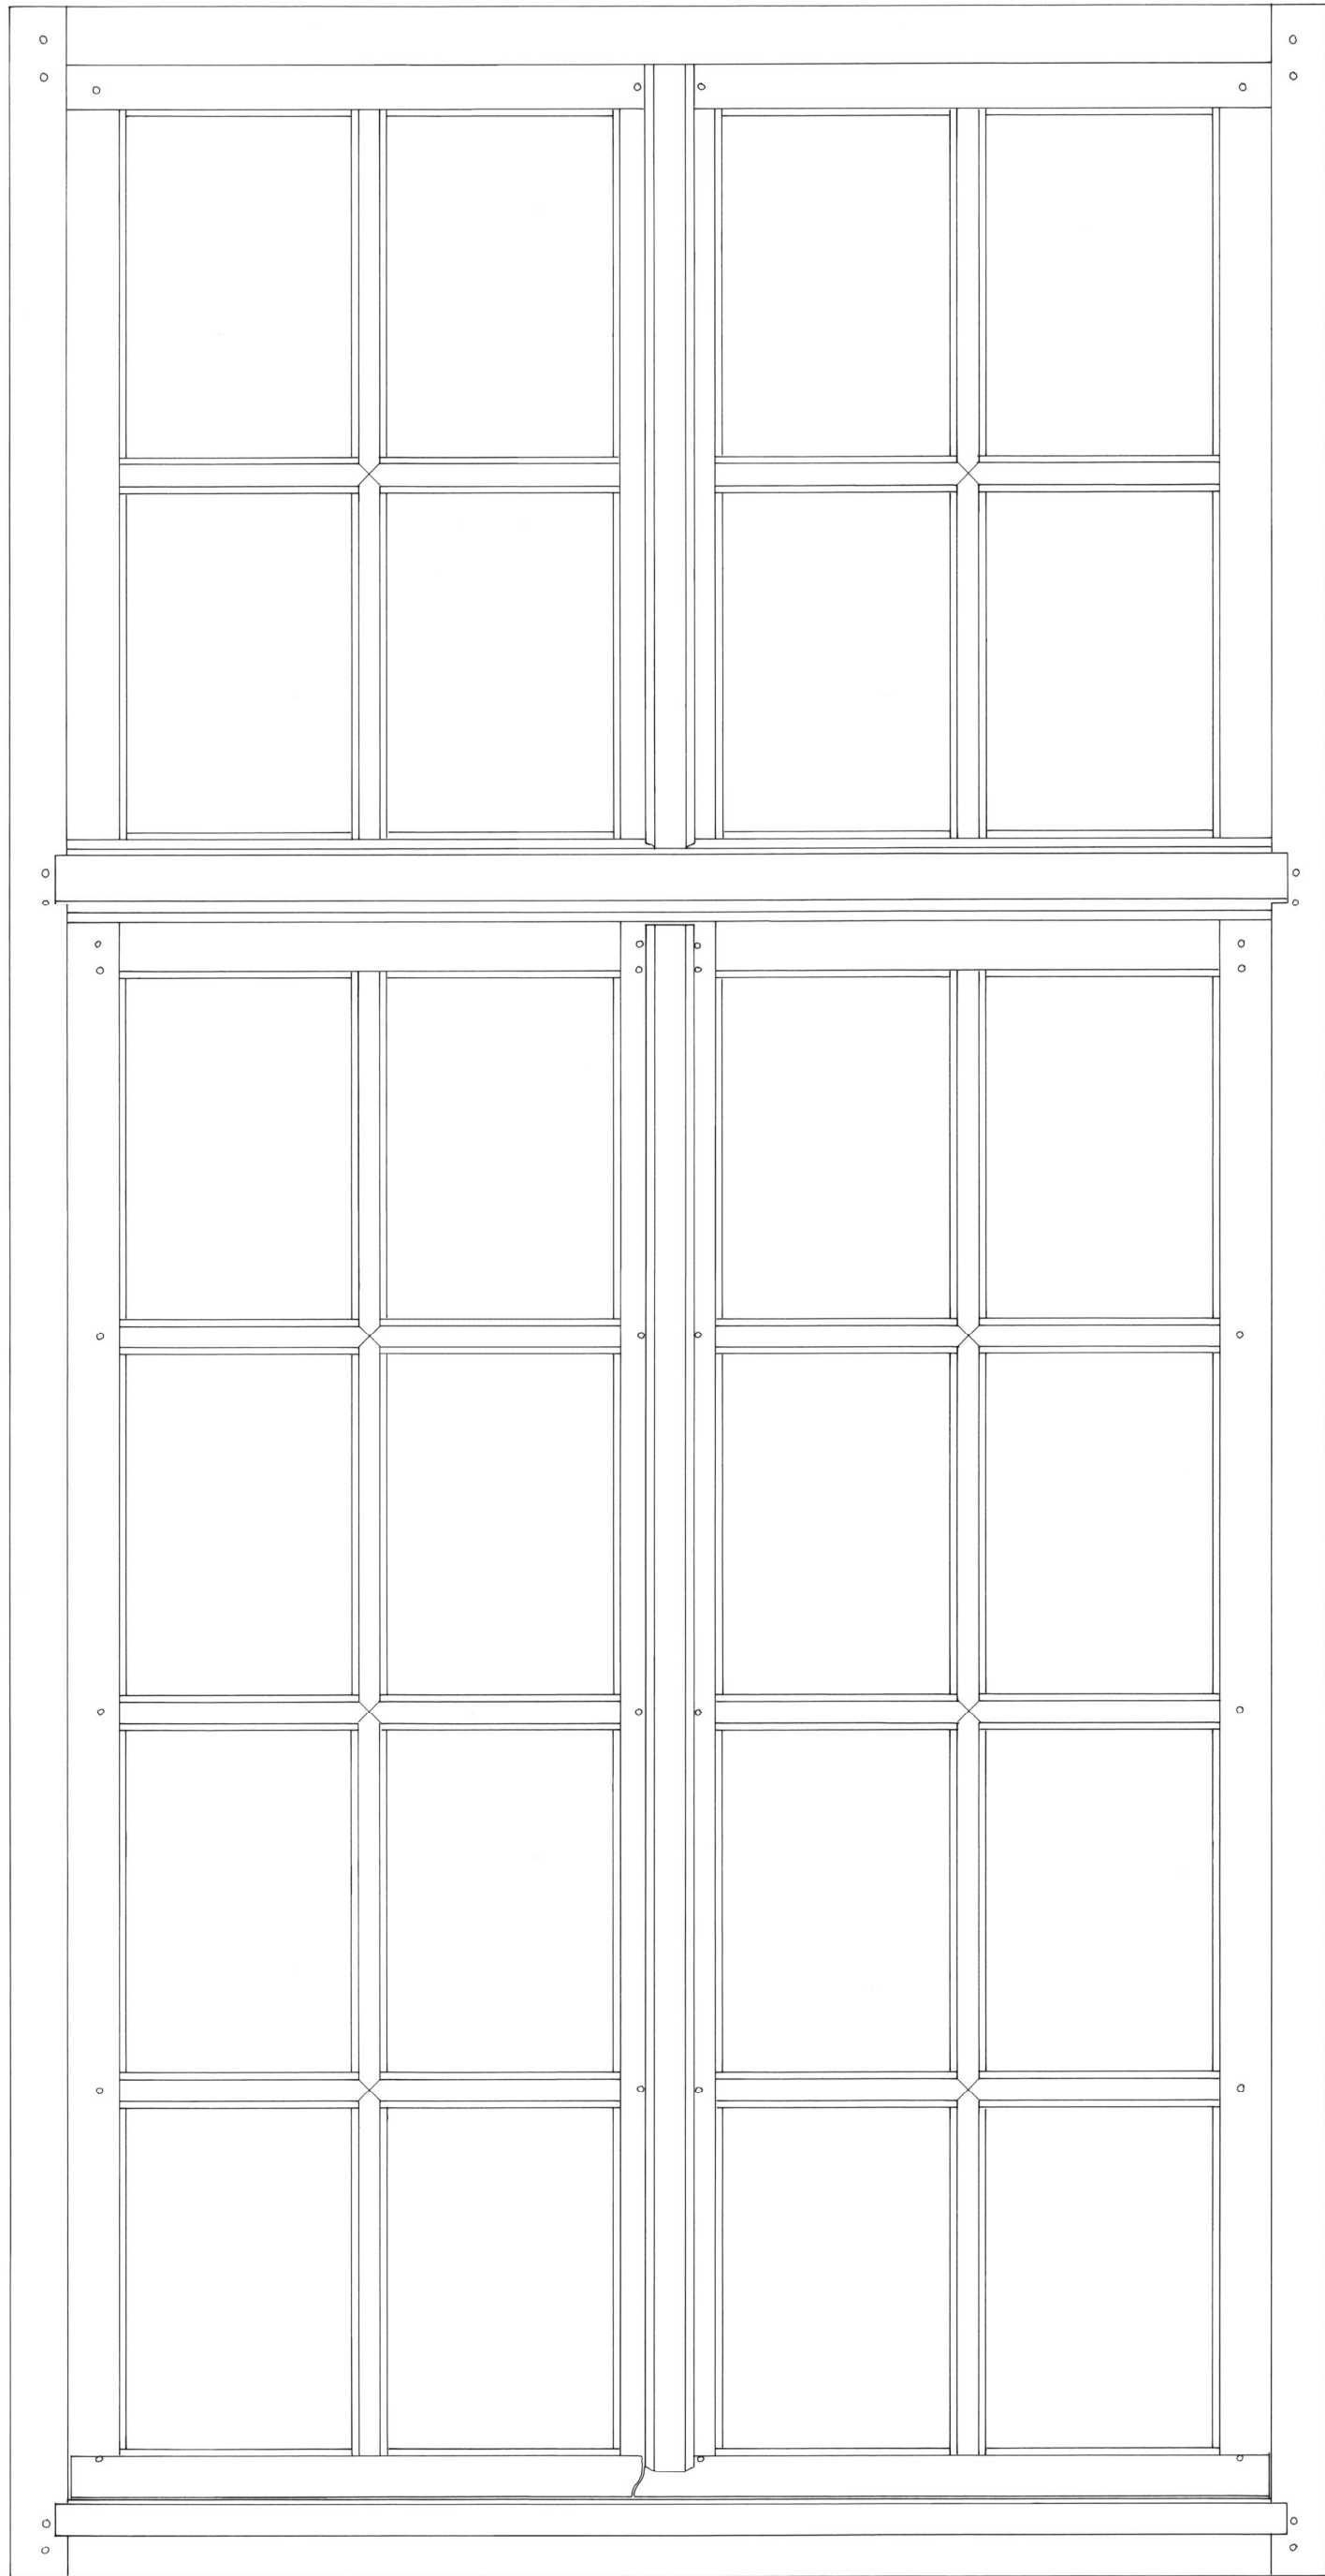

1490⁵

MAGNY-EN-BESSIN (Calvados)	Plan n°12 - Croisée / type 4 (élévation ext.)		
Château	A. TIERCELIN	2016	Etude n°14018