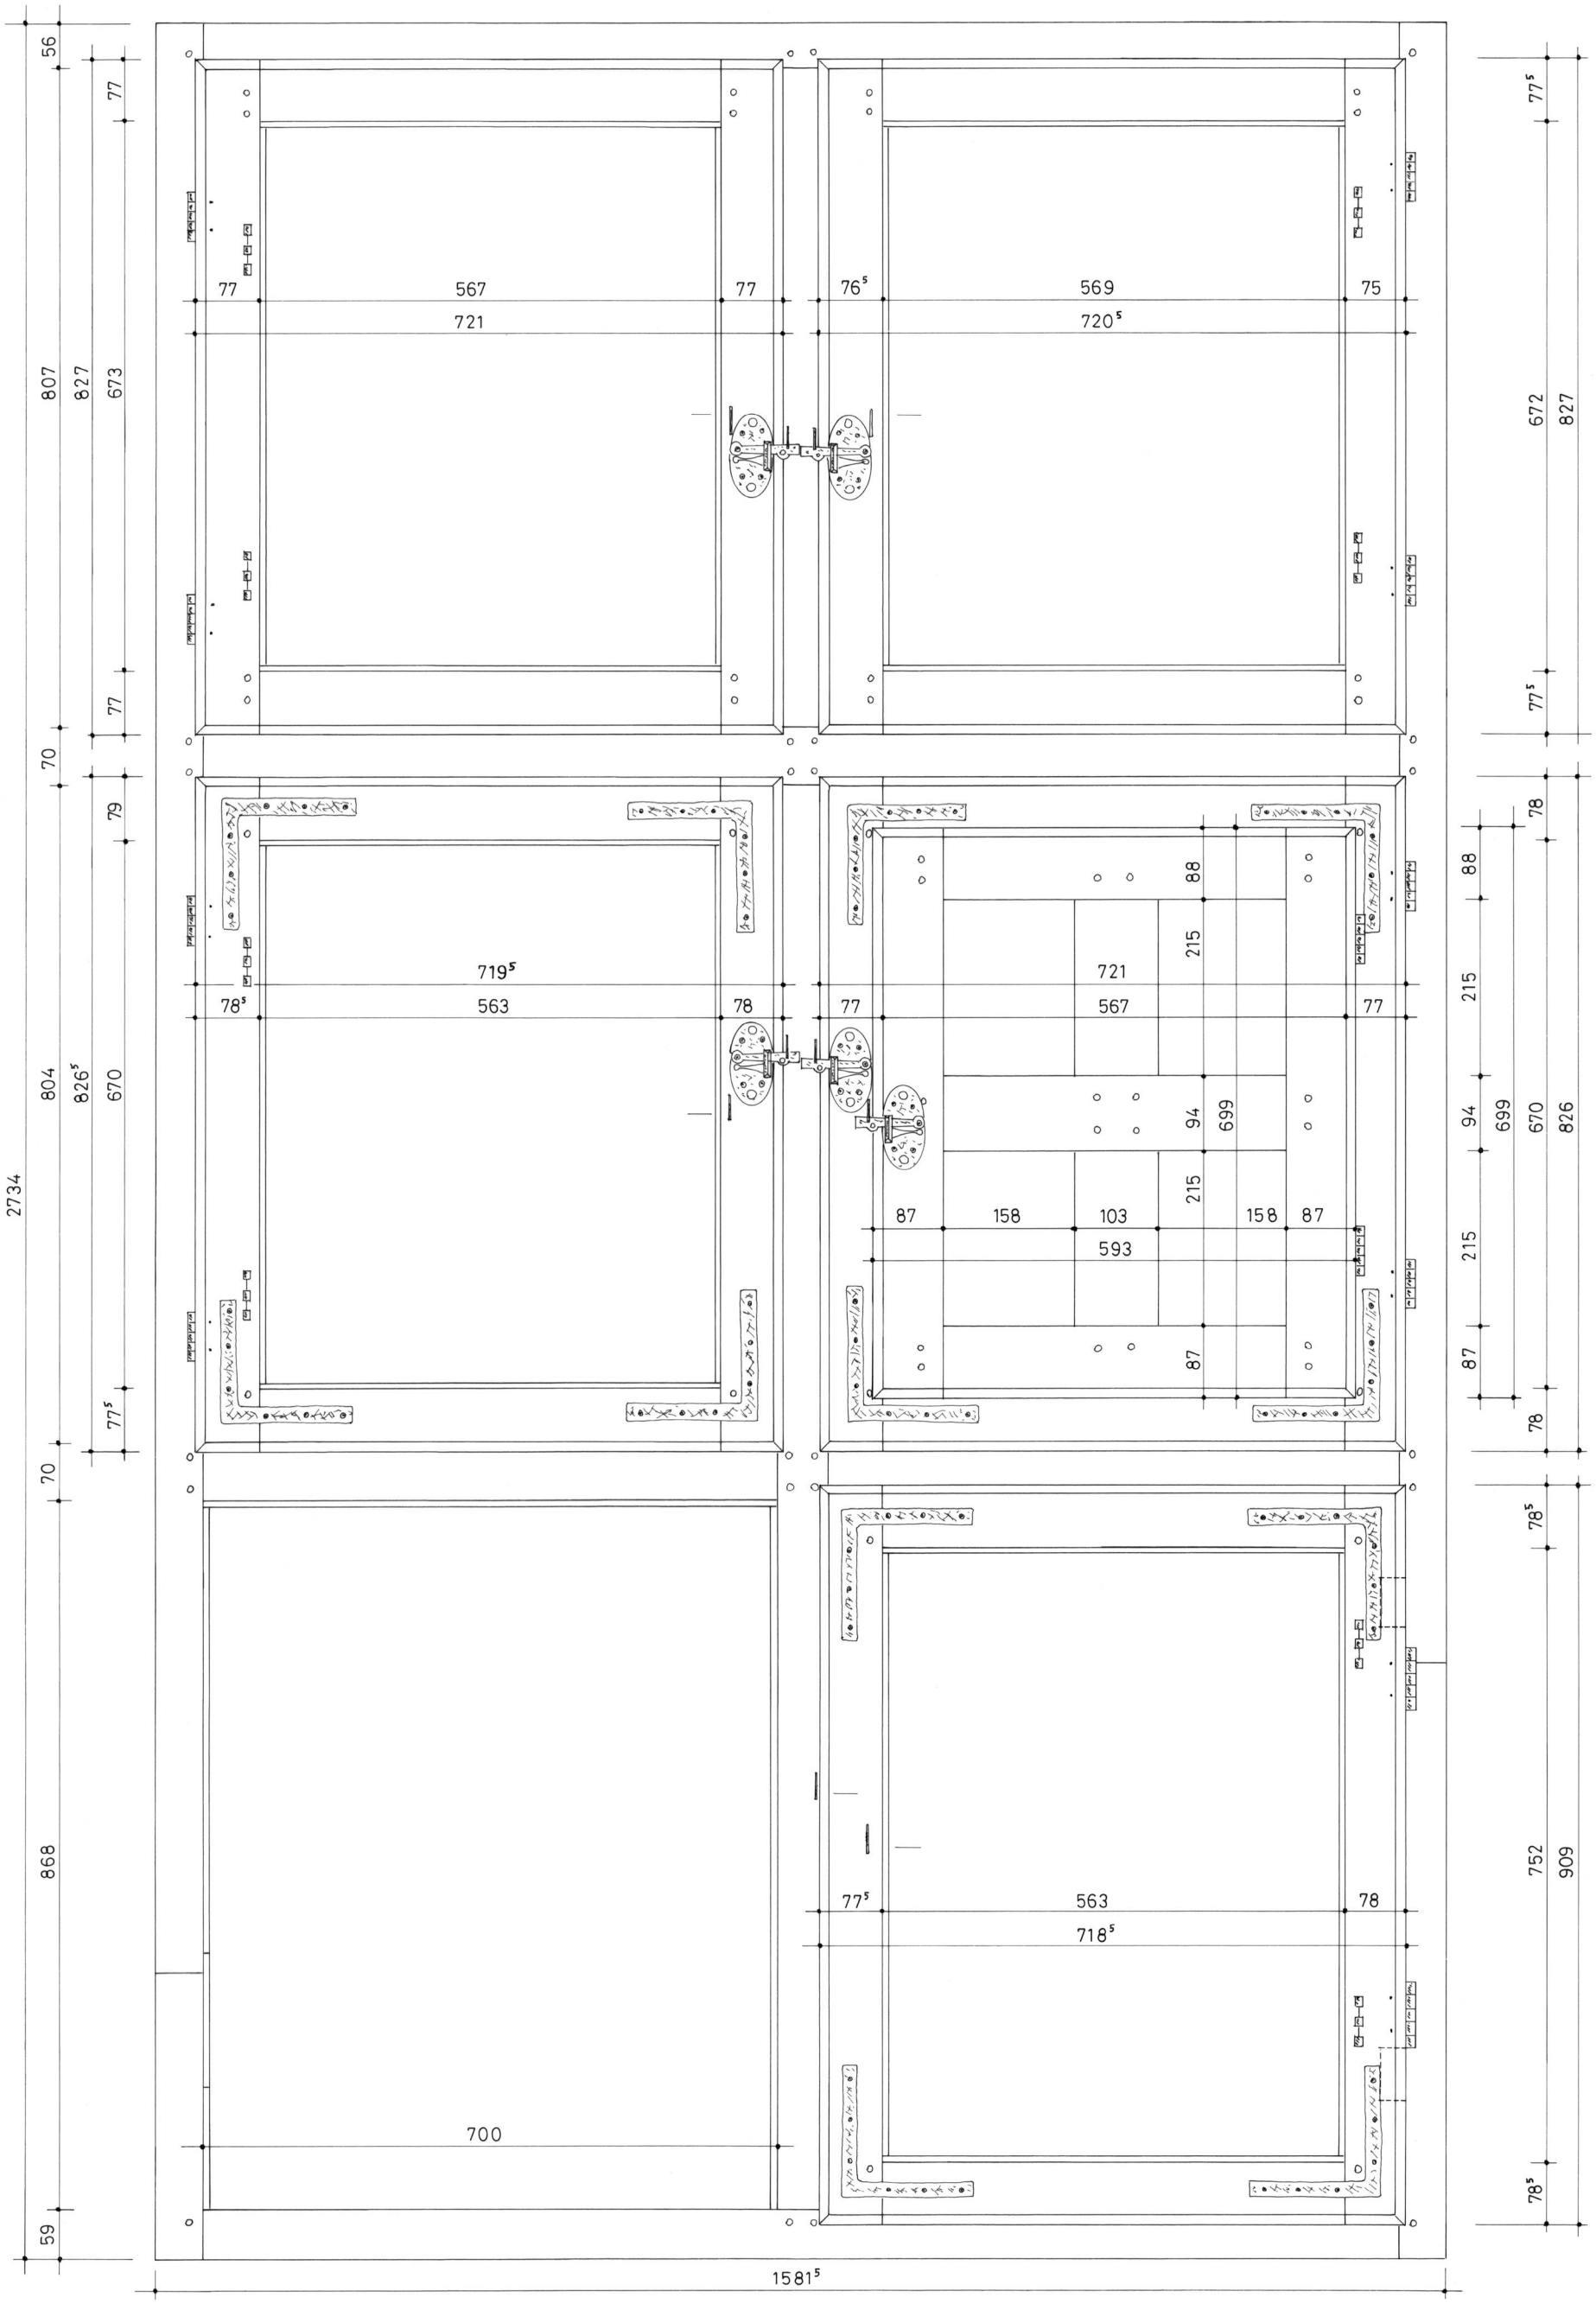

MAINCY (Seine-et-Marne)	Plan n°1 - Croisée SS 34 / élévation int. (relevé)		
Château de Vaux-le-Vicomte	A. TIERCELIN	2012	Etude n°77001