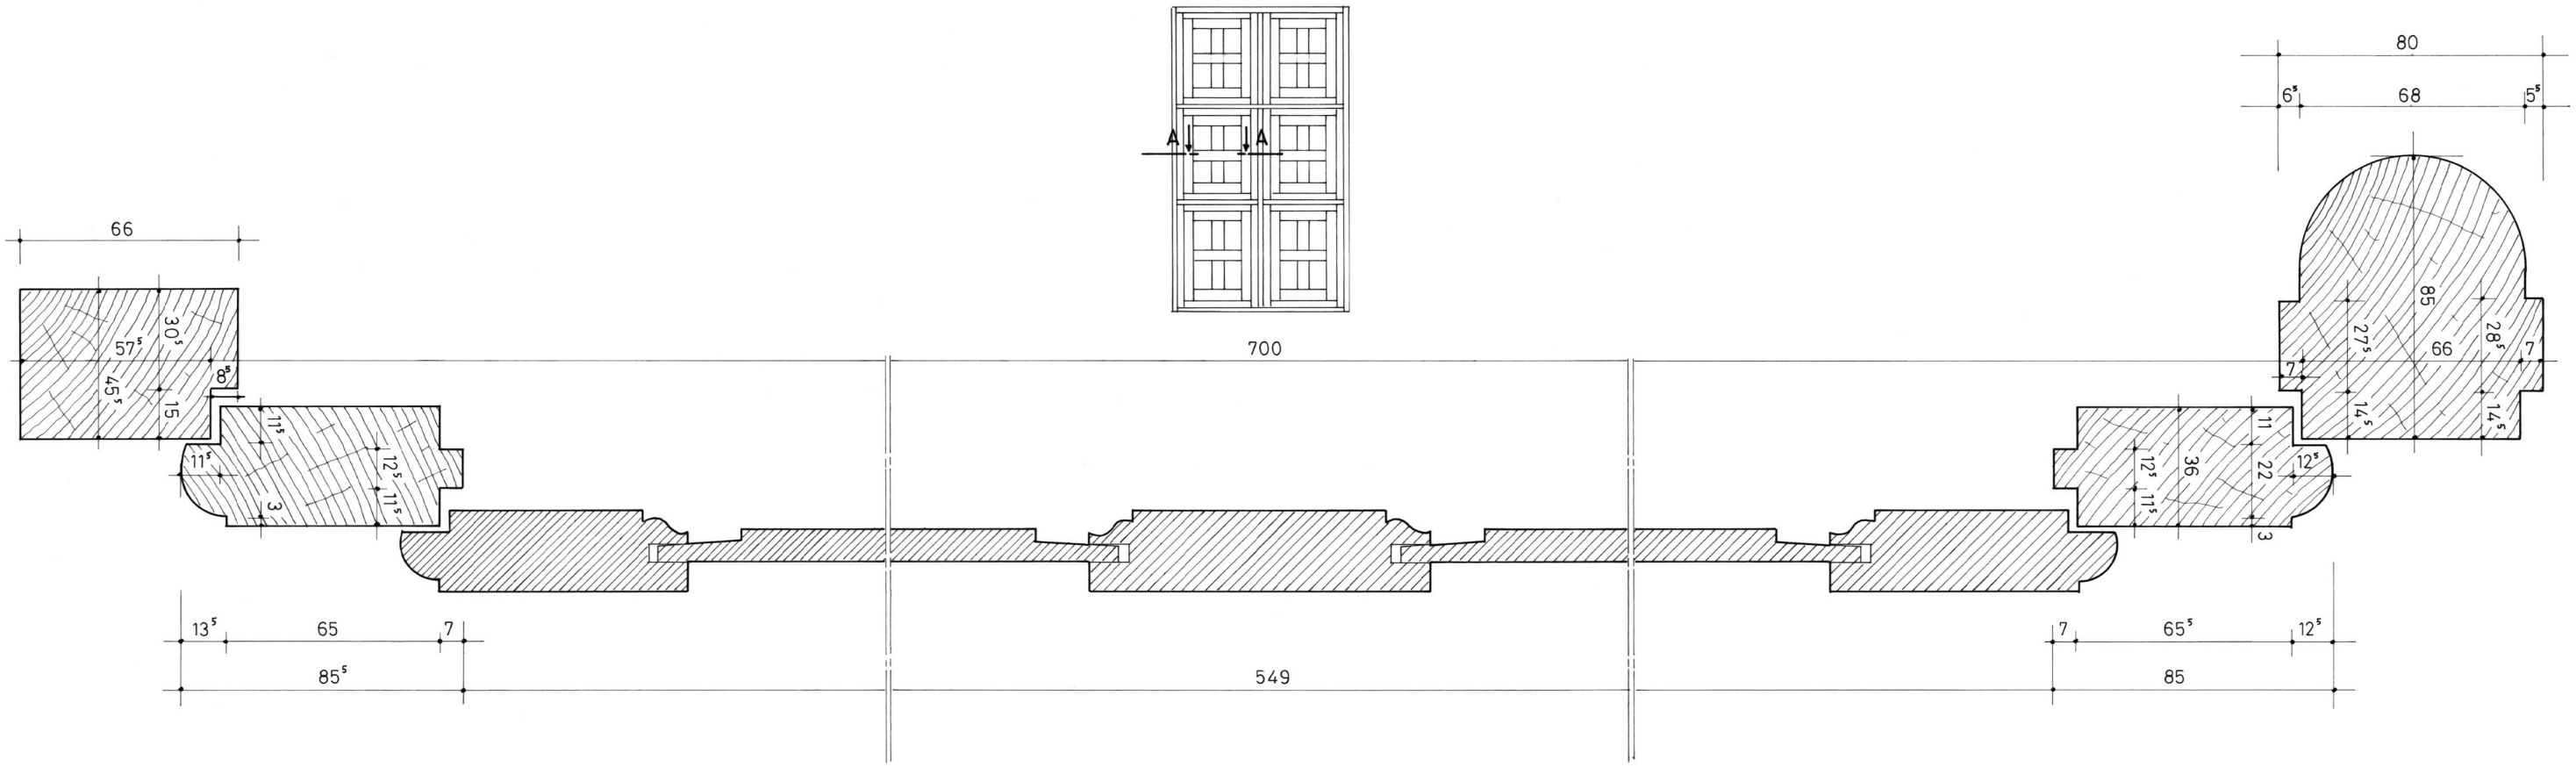

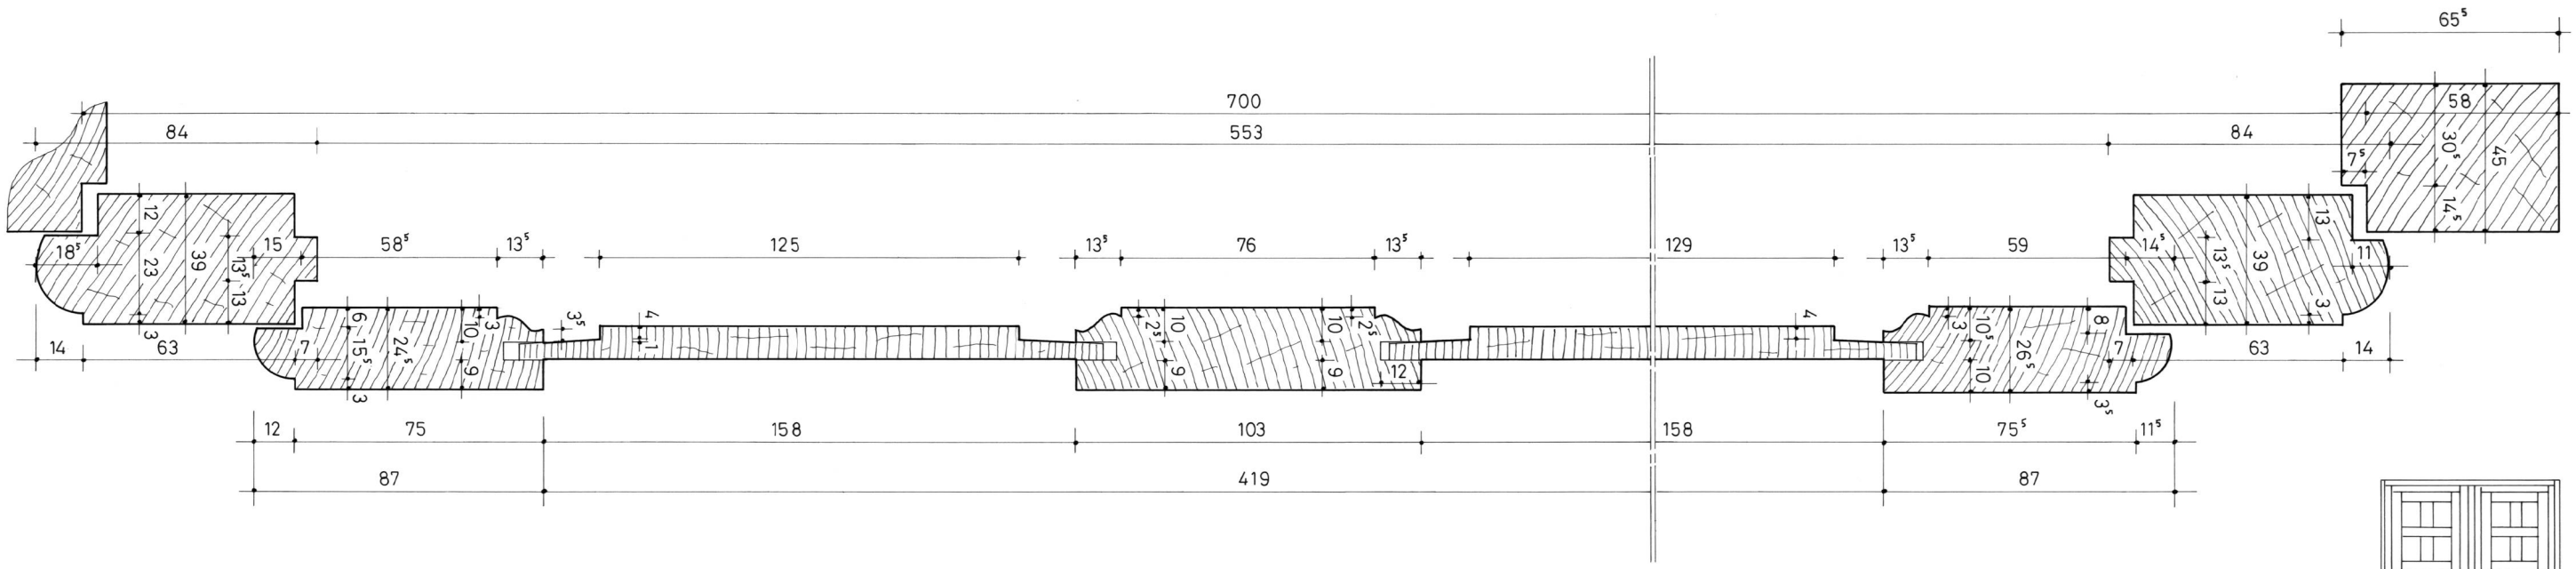

MAINCY (Seine-et-Marne)	Plan n°3 - Croisée SS 34 / sections horizontales		
Château de Vaux-le-Vicomte	A. TIERCELIN	2012	Etude n°77001
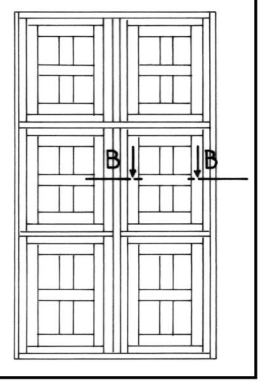
éléments restitués