


croisée SS 12 (vantaï sup. droit)

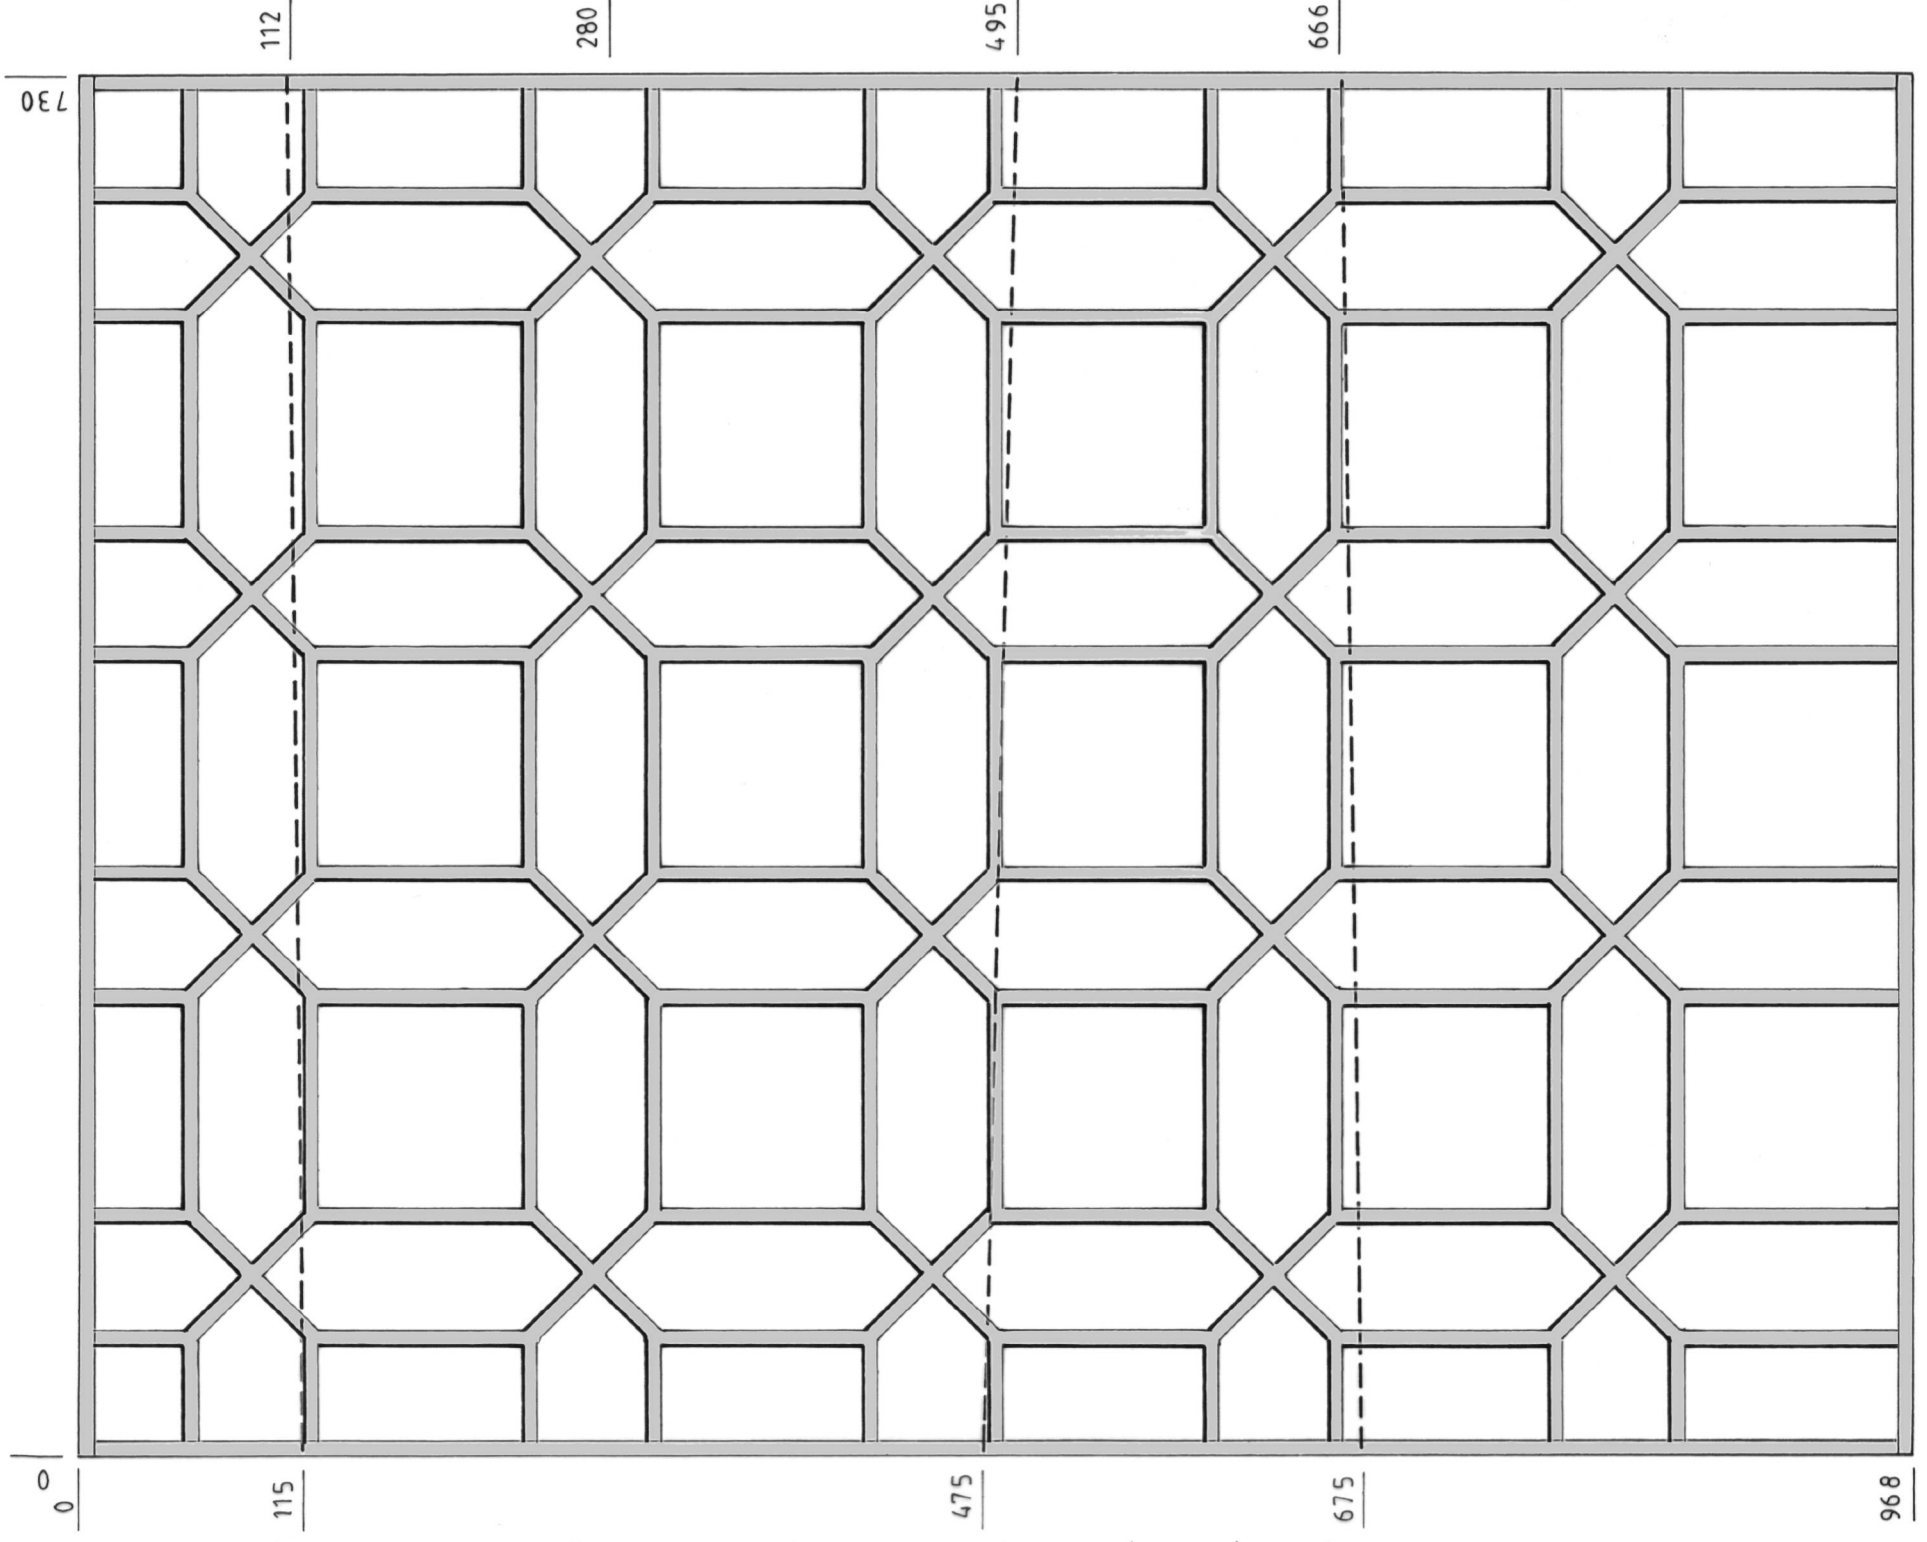

croisée RdC 25
(vantaï inter. gauche)

MAINCY (Seine-et-Marne)		
Château de Vaux-le-Vicomte		
Plan n°26 - Vitrerie / recherches de composition		
A. TIERCELIN	2012	Étude n°77001