


834

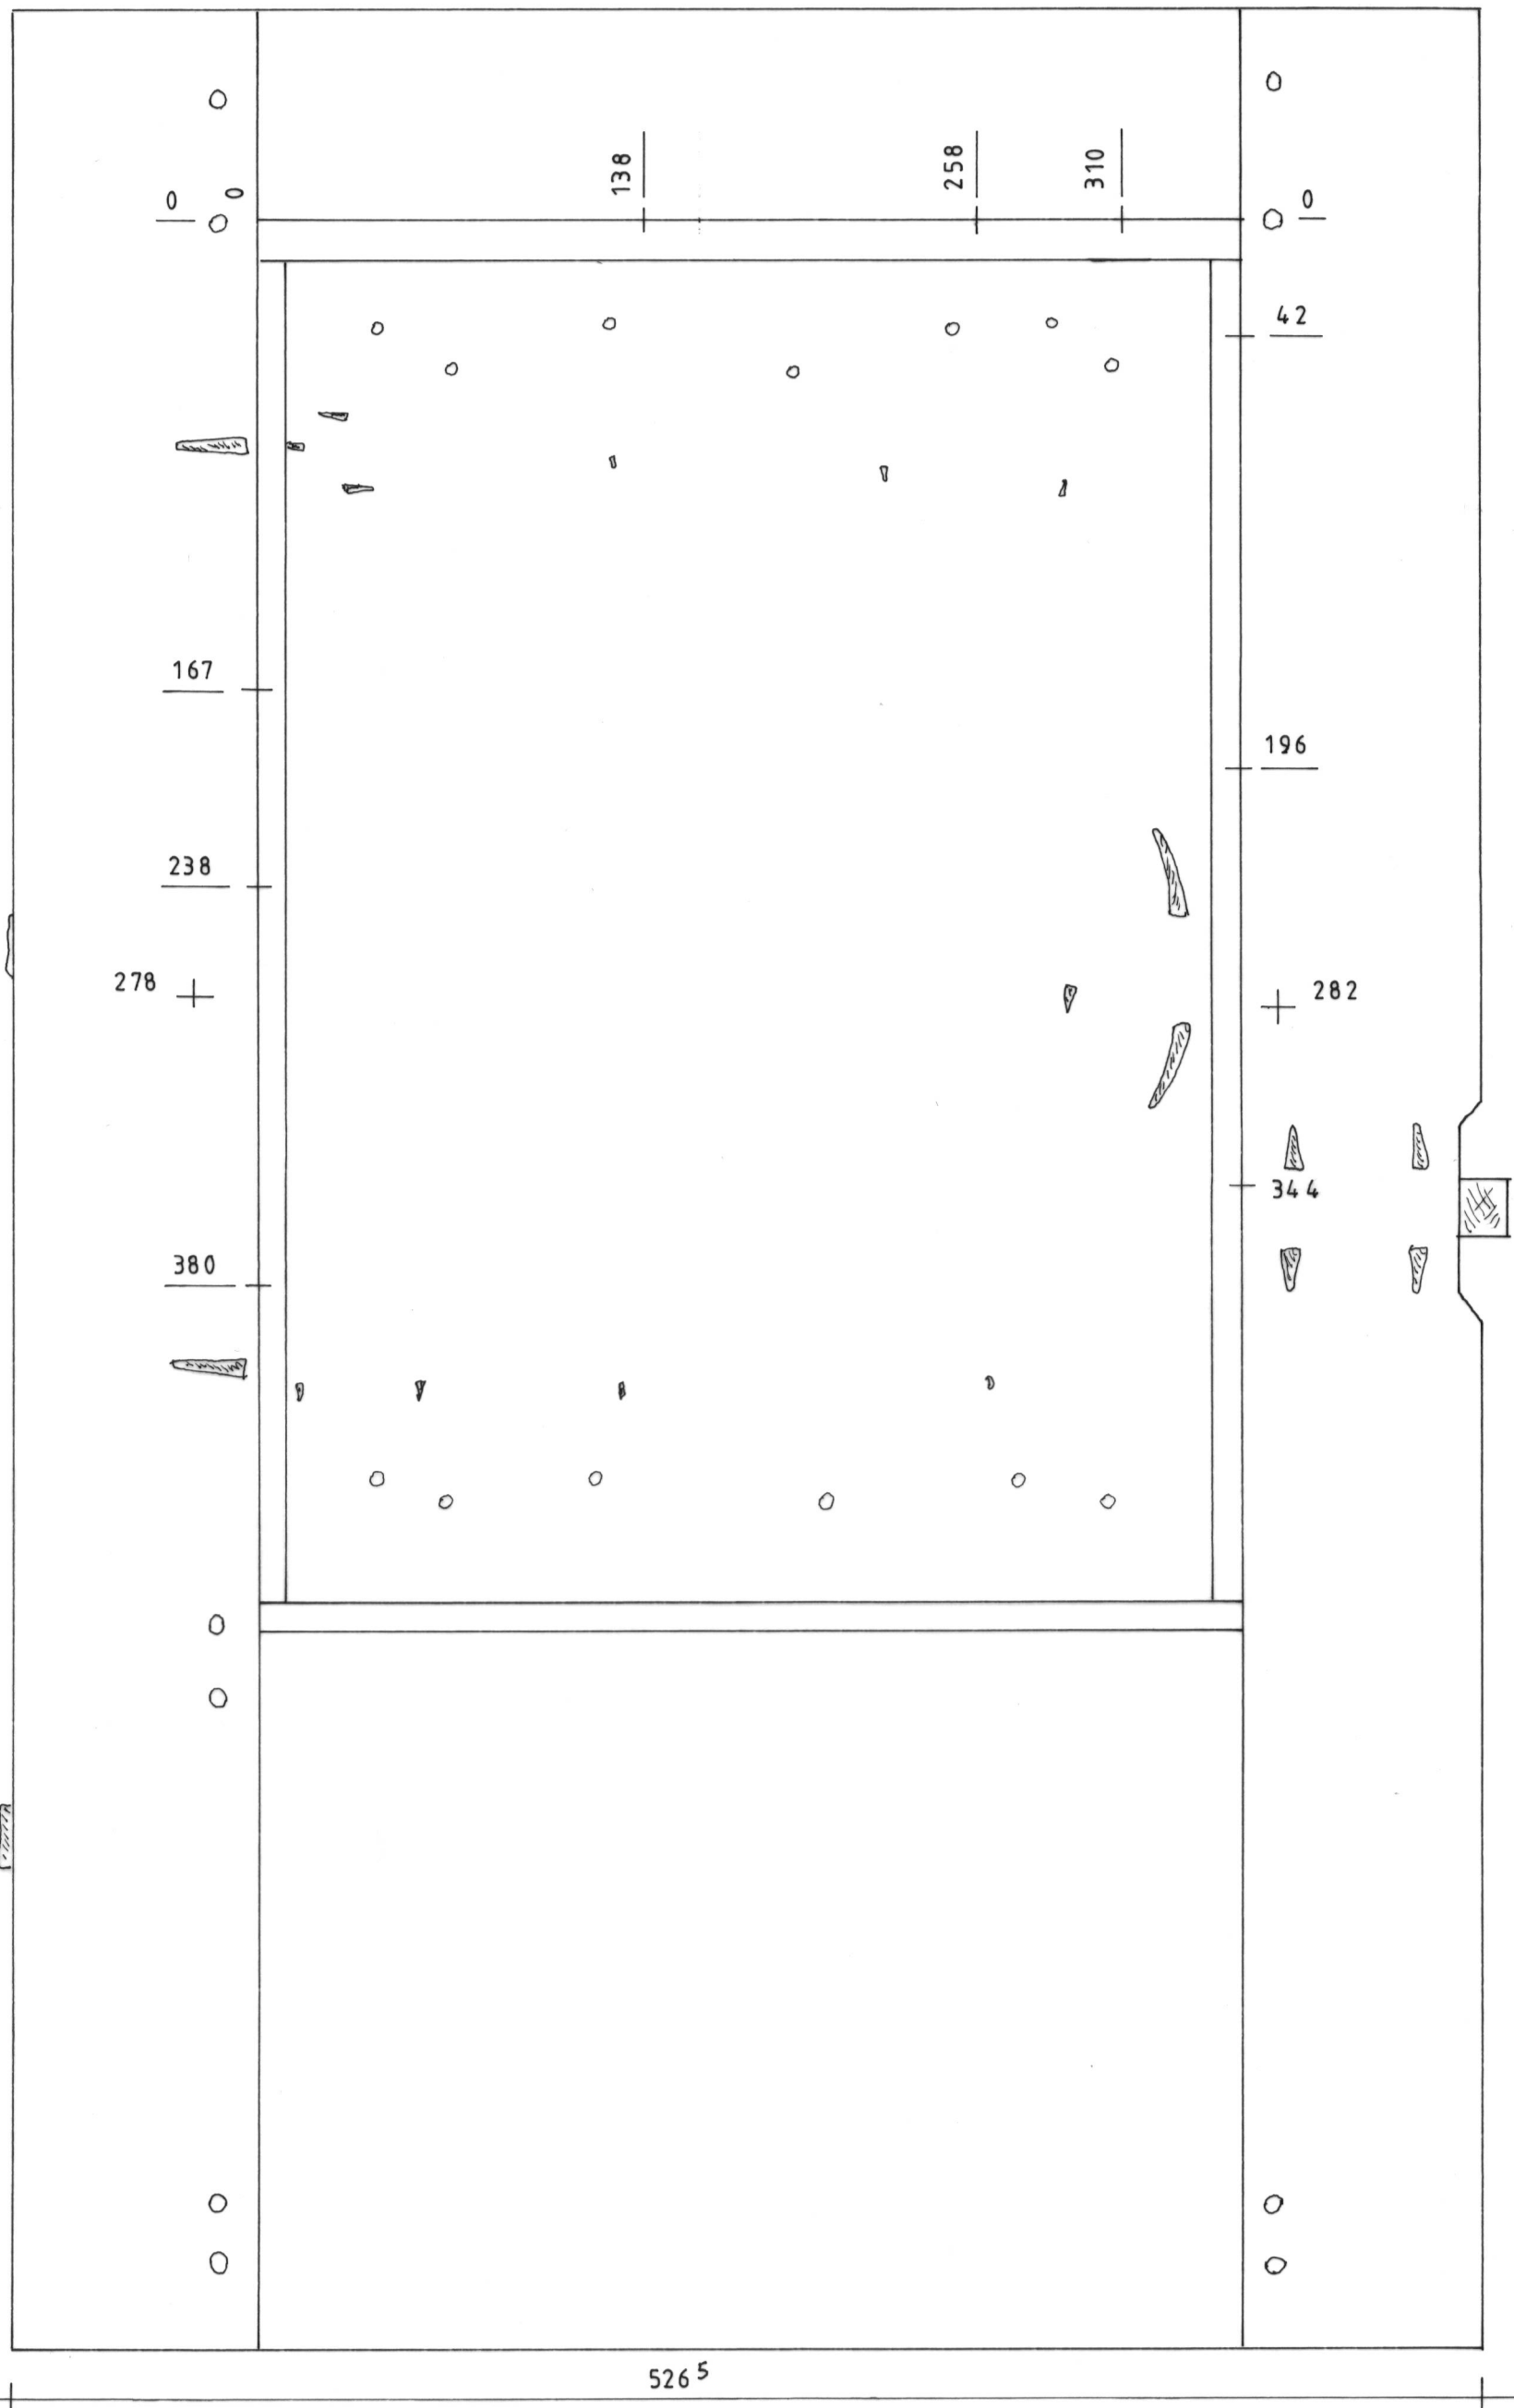

PRINGE (Sarthe)	Plan n°2 - Vantail vitré (élévation extérieure)		
Logis	A. TIERCELIN	2008	Etude n°72001