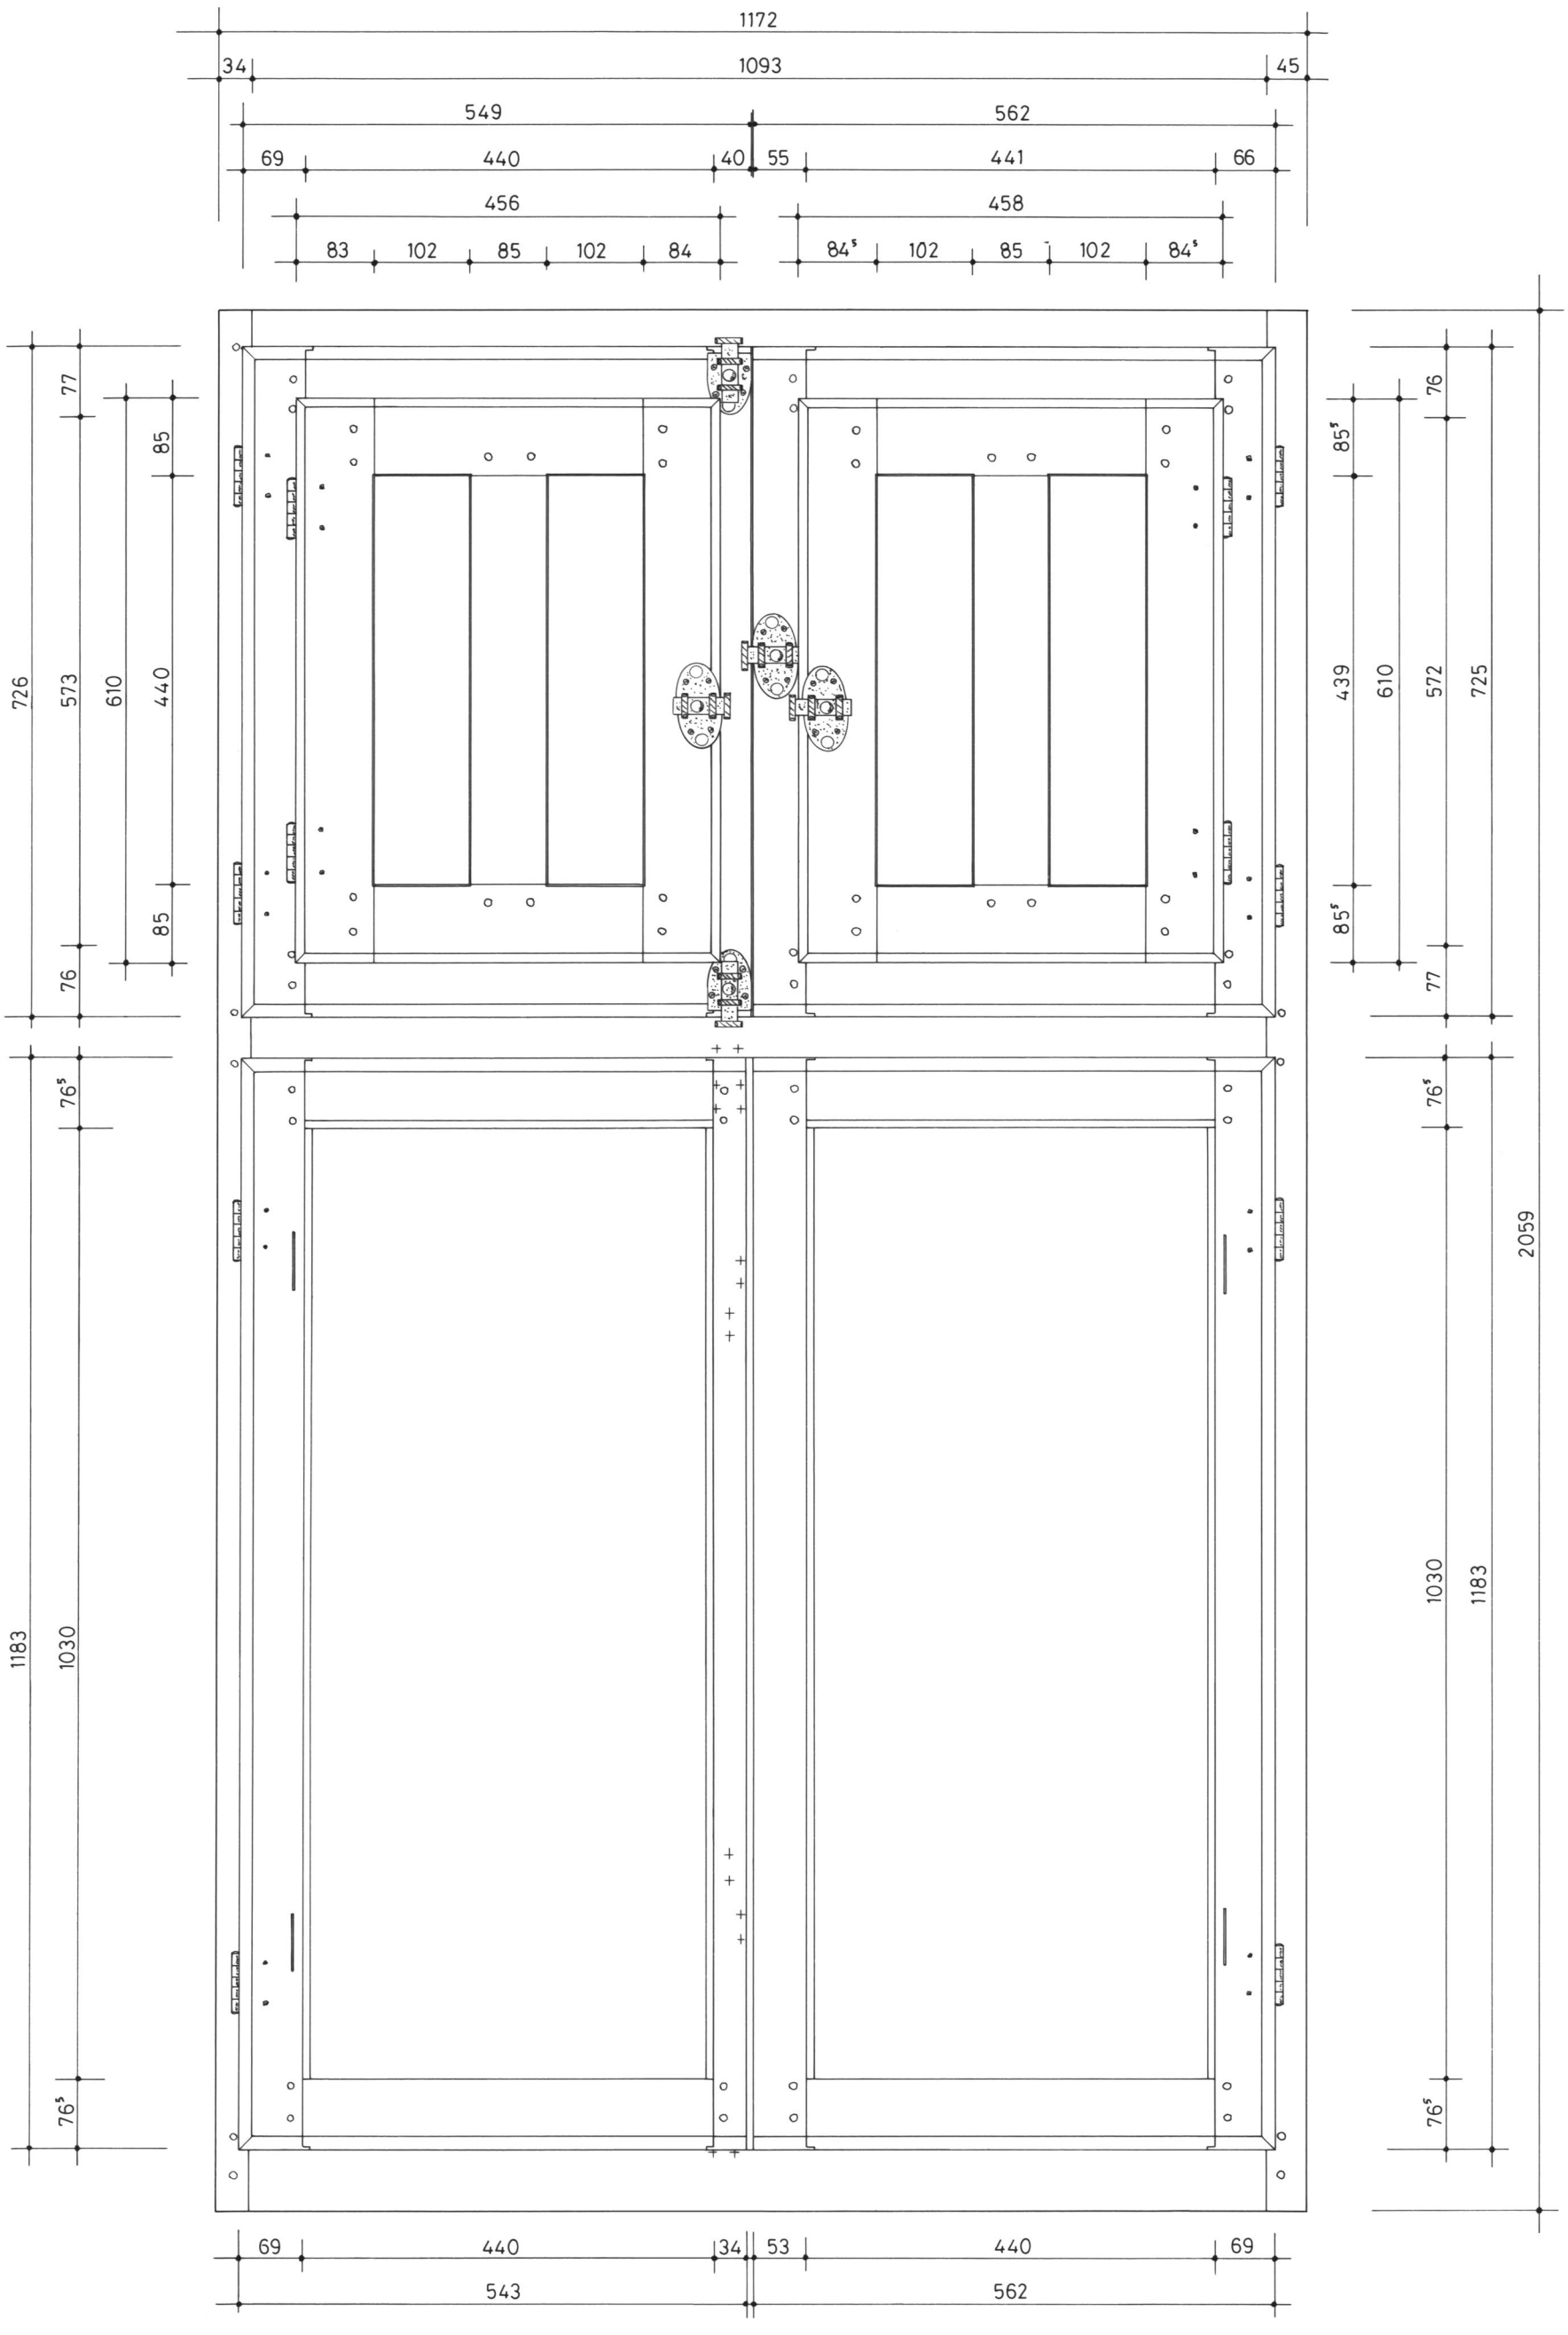

SELLES-SUR-CHER (Loir-et-Cher)	Plan n°7 - Croisée 2 / élévation intérieure		
Château	A. TIERCELIN	2020	Etude n°41001