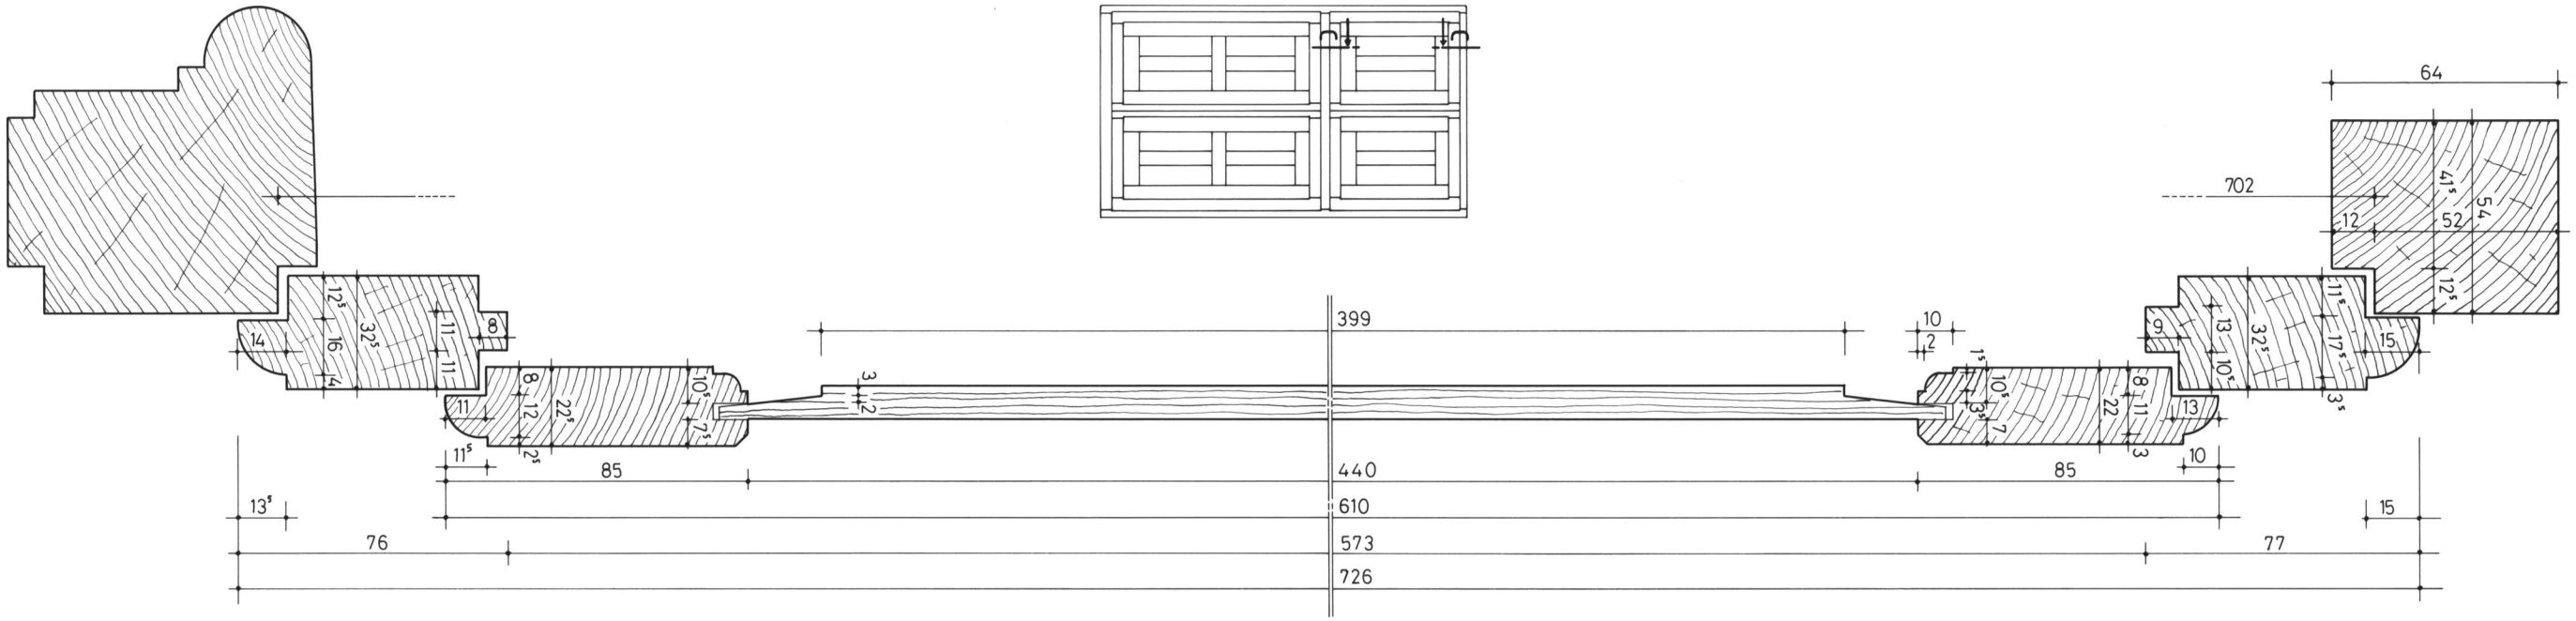

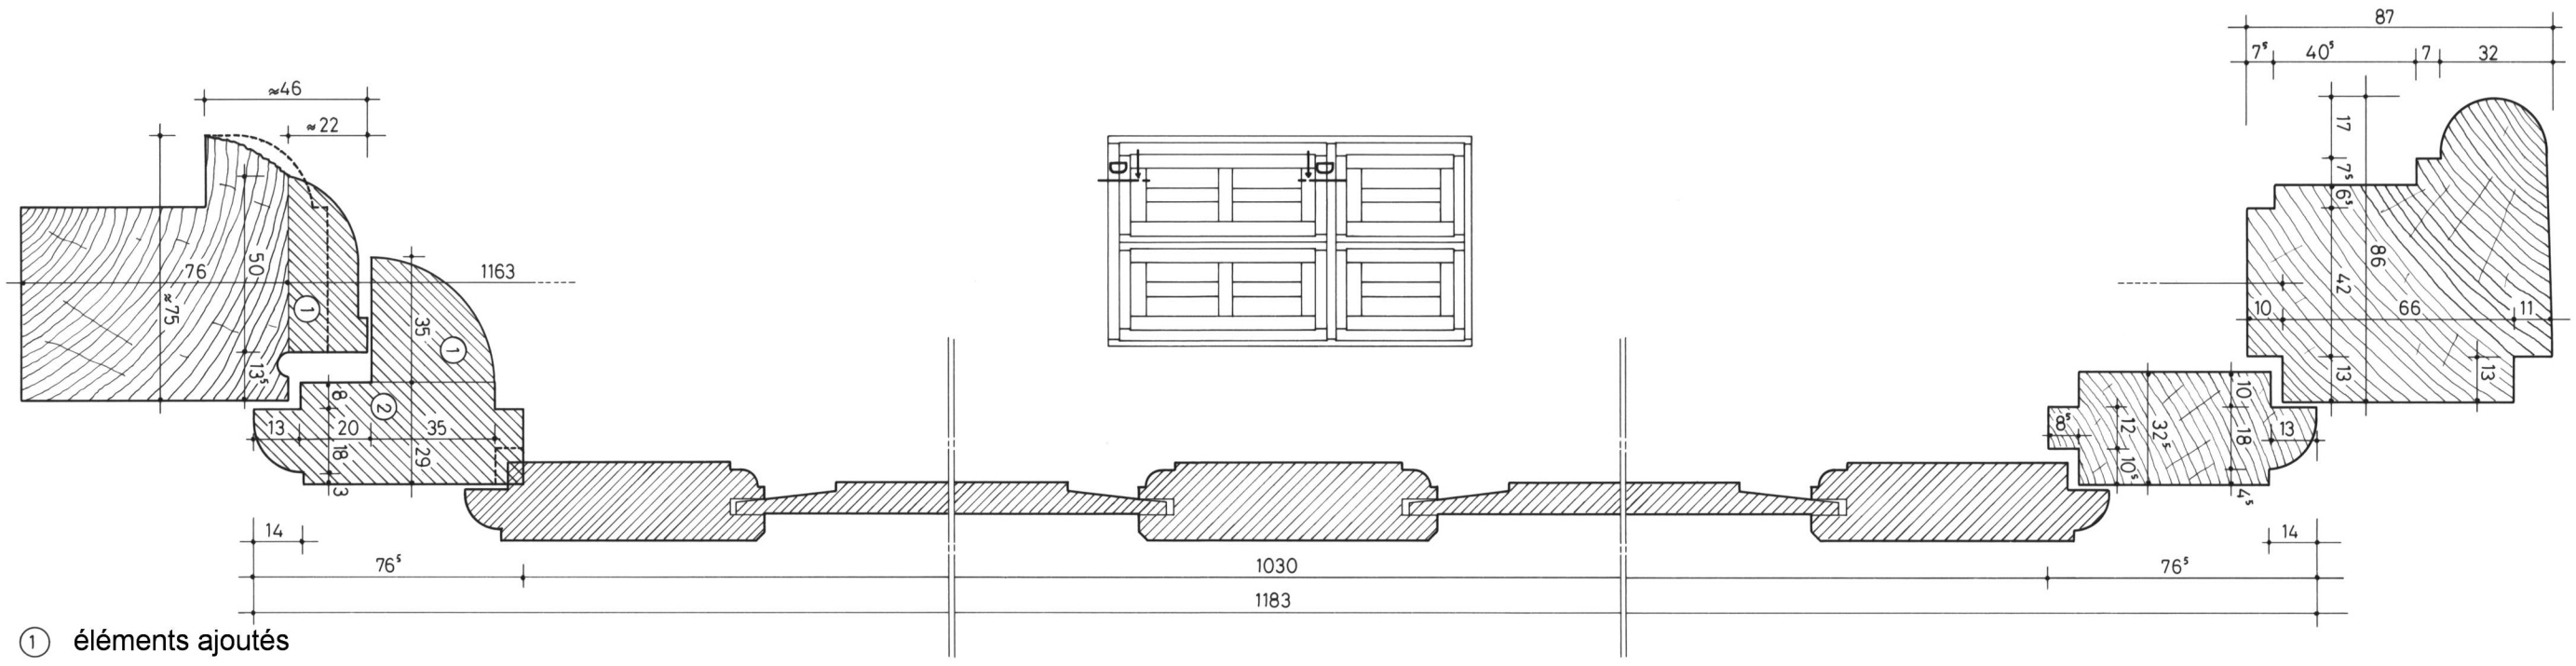

① éléments ajoutés

② éléments refaits

éléments restitués

SELLES-SUR-CHER (Loir-et-Cher)	Plan n°10 - Croisée 2 / sections verticales		
Château	A. TIERCELIN	2020	Etude n°41001