


40 cm  
20  
0

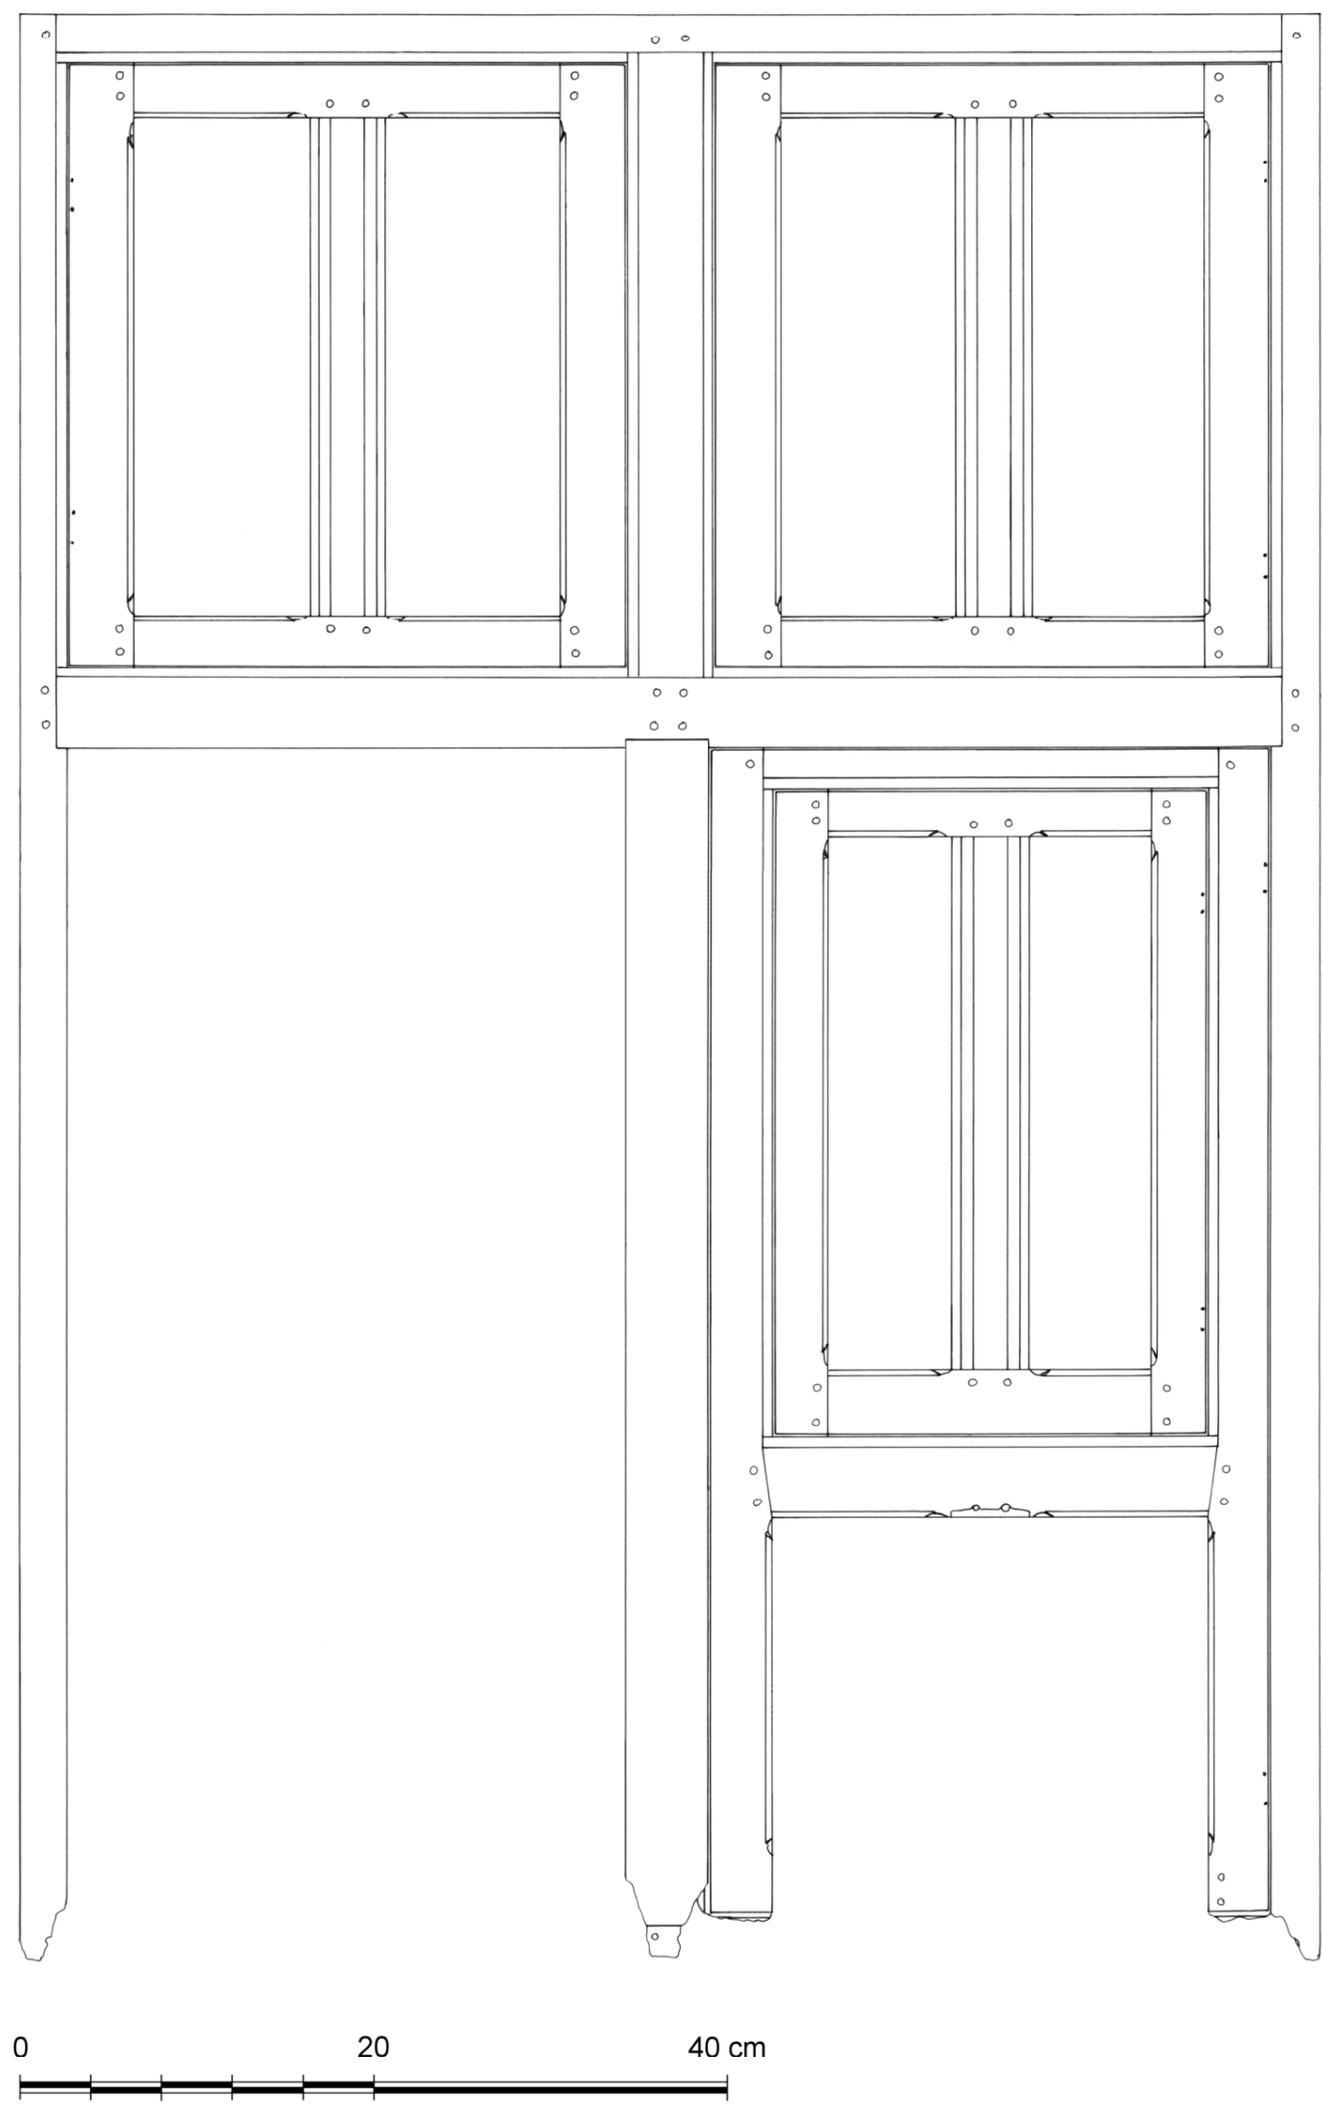

SEVIGNY (Orne)	Plan n°2 - Croisée / élévation extérieure (relevé)		
Manoir de Chiffreville	A. TIERCELIN	2017	Etude n°61012