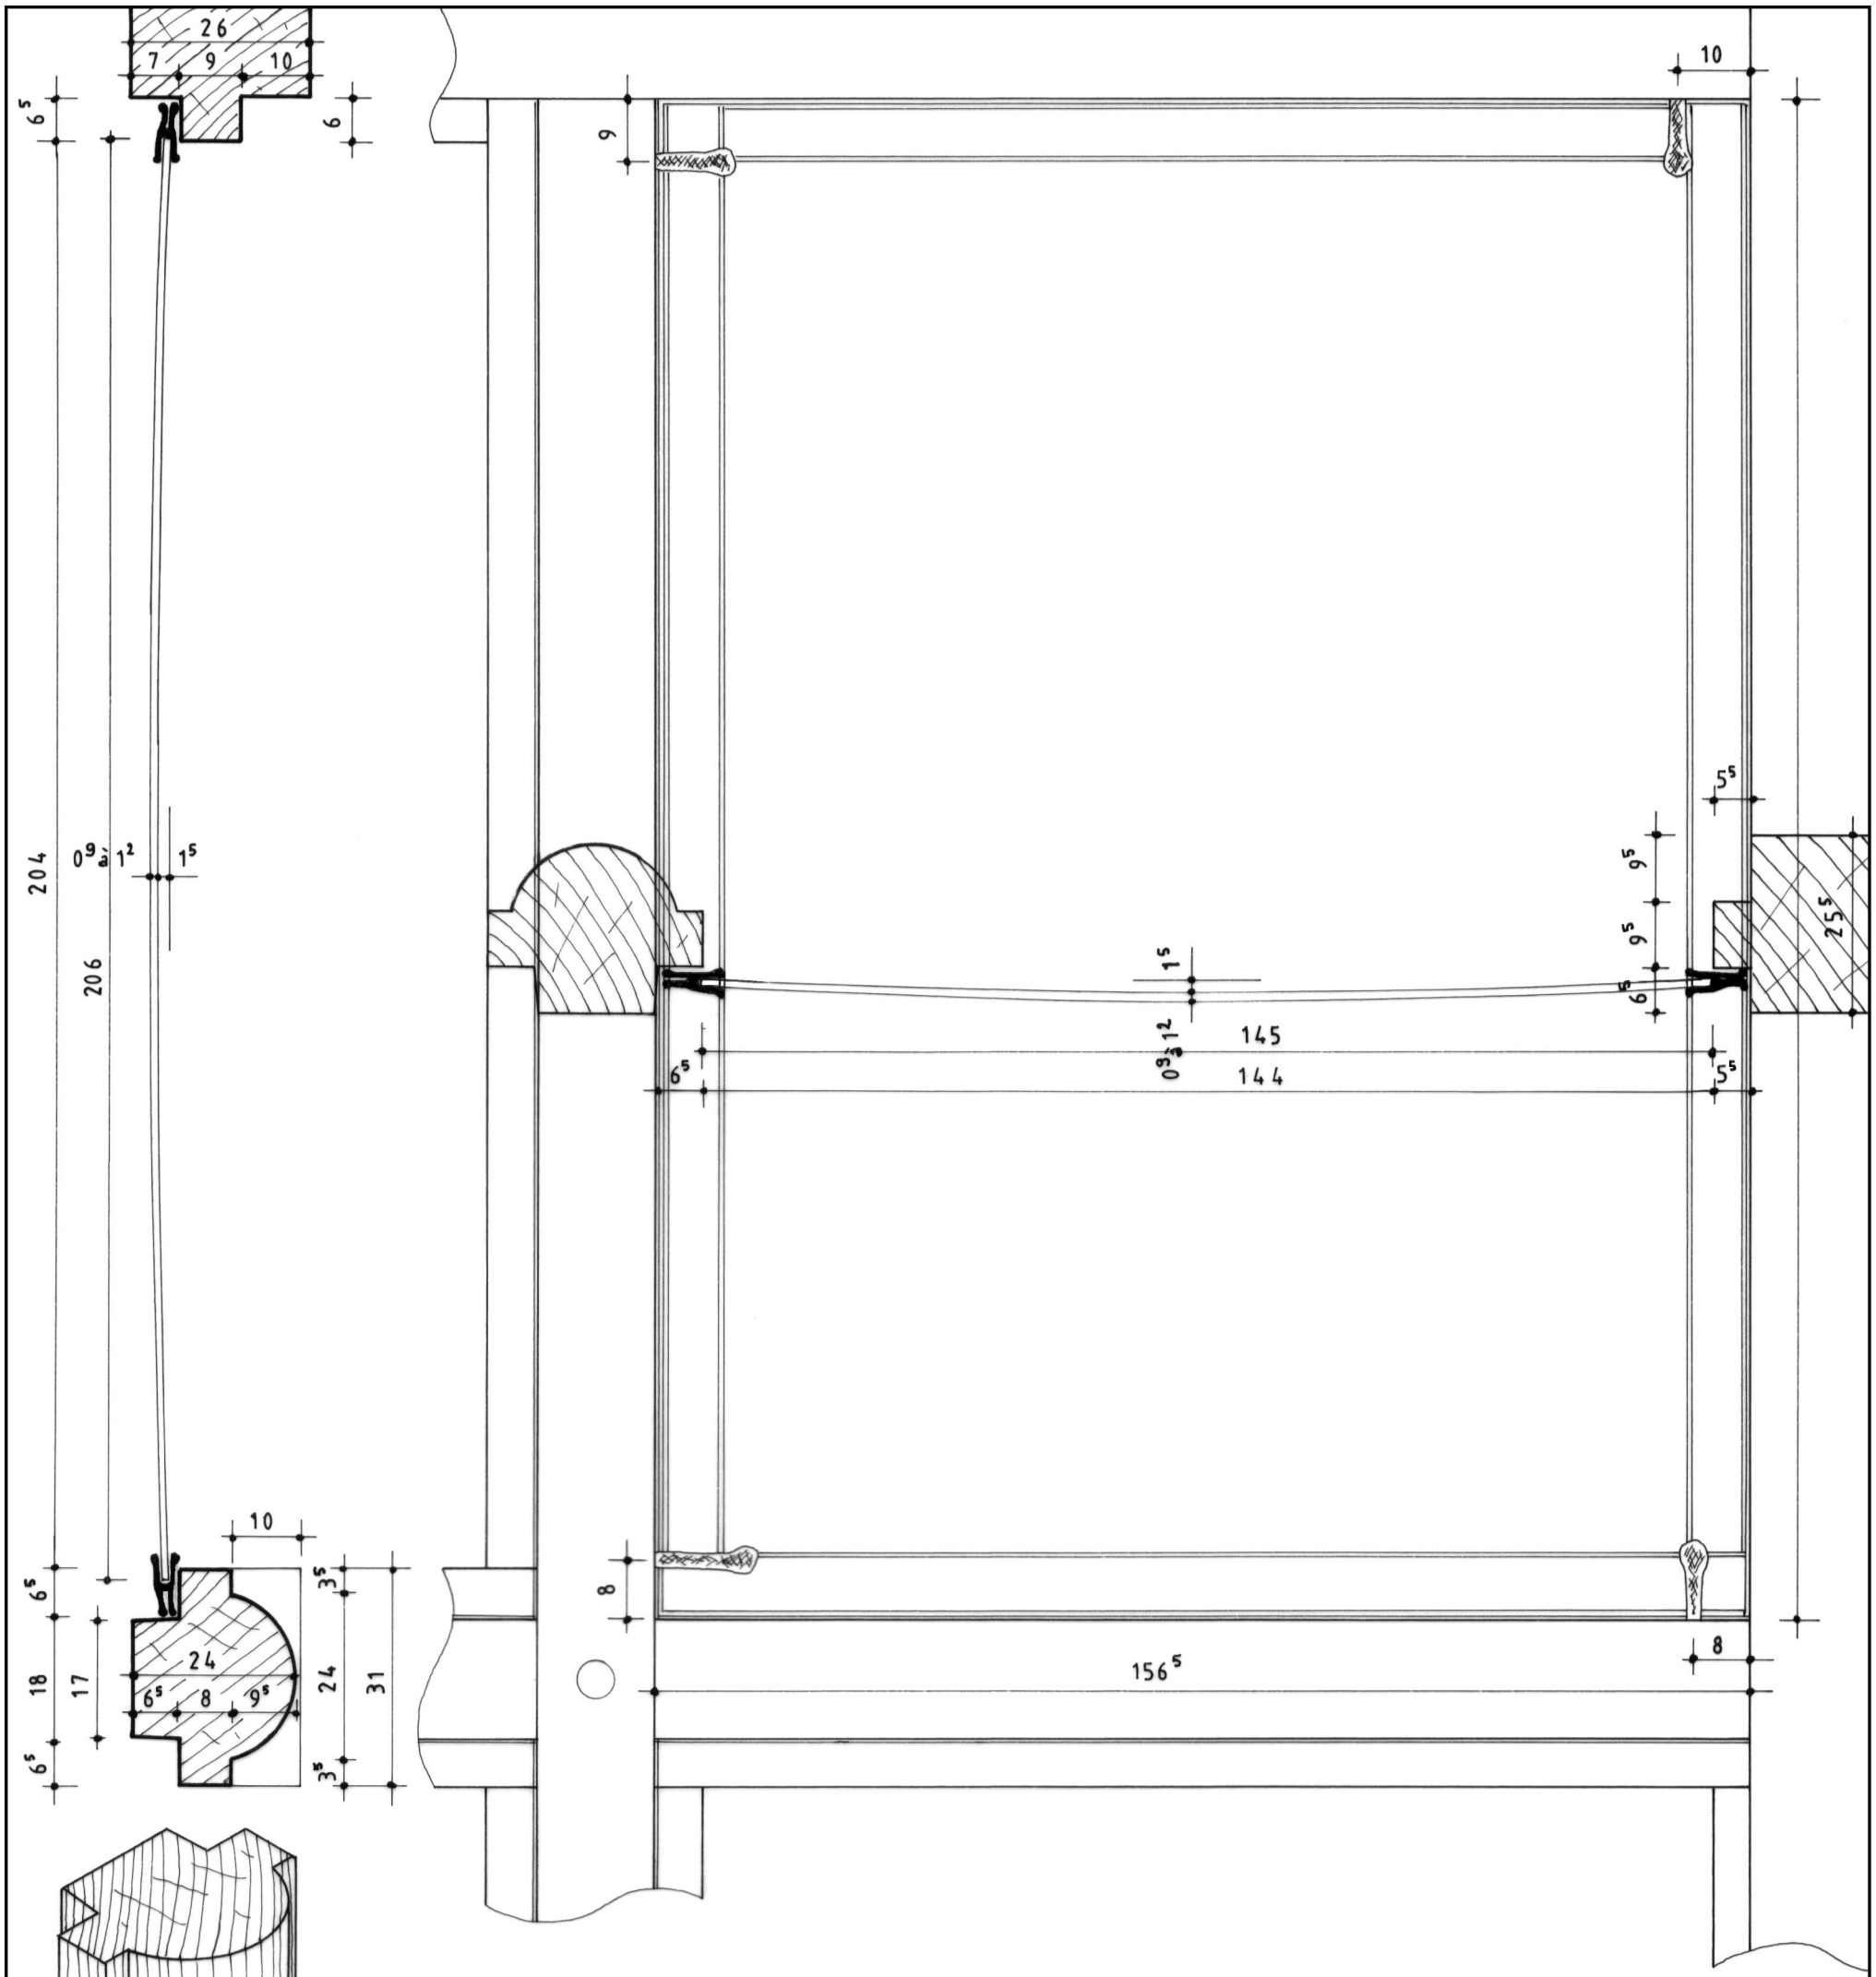

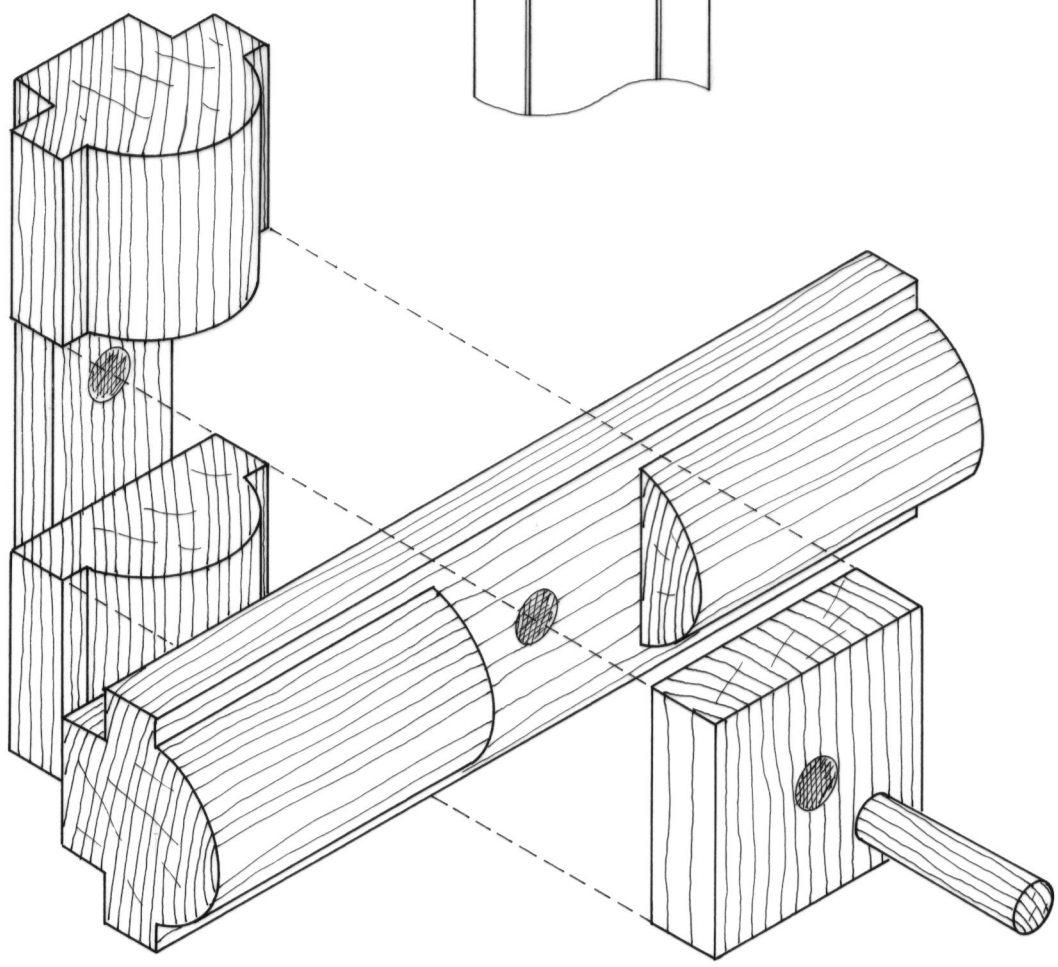

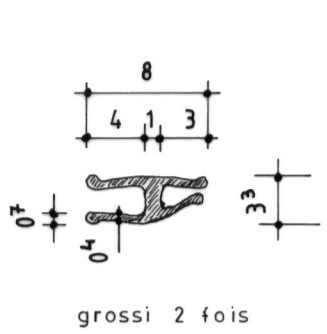

grossi 2 fois

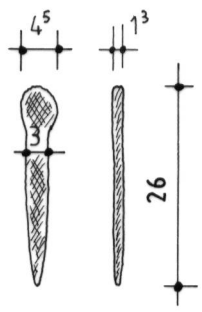

VANNES (Morbihan)		
Hôtel de Limur		
Plan n°6 - Vitrage		
A. TIERCELIN	1999	Etude n°56001