


2711

1455

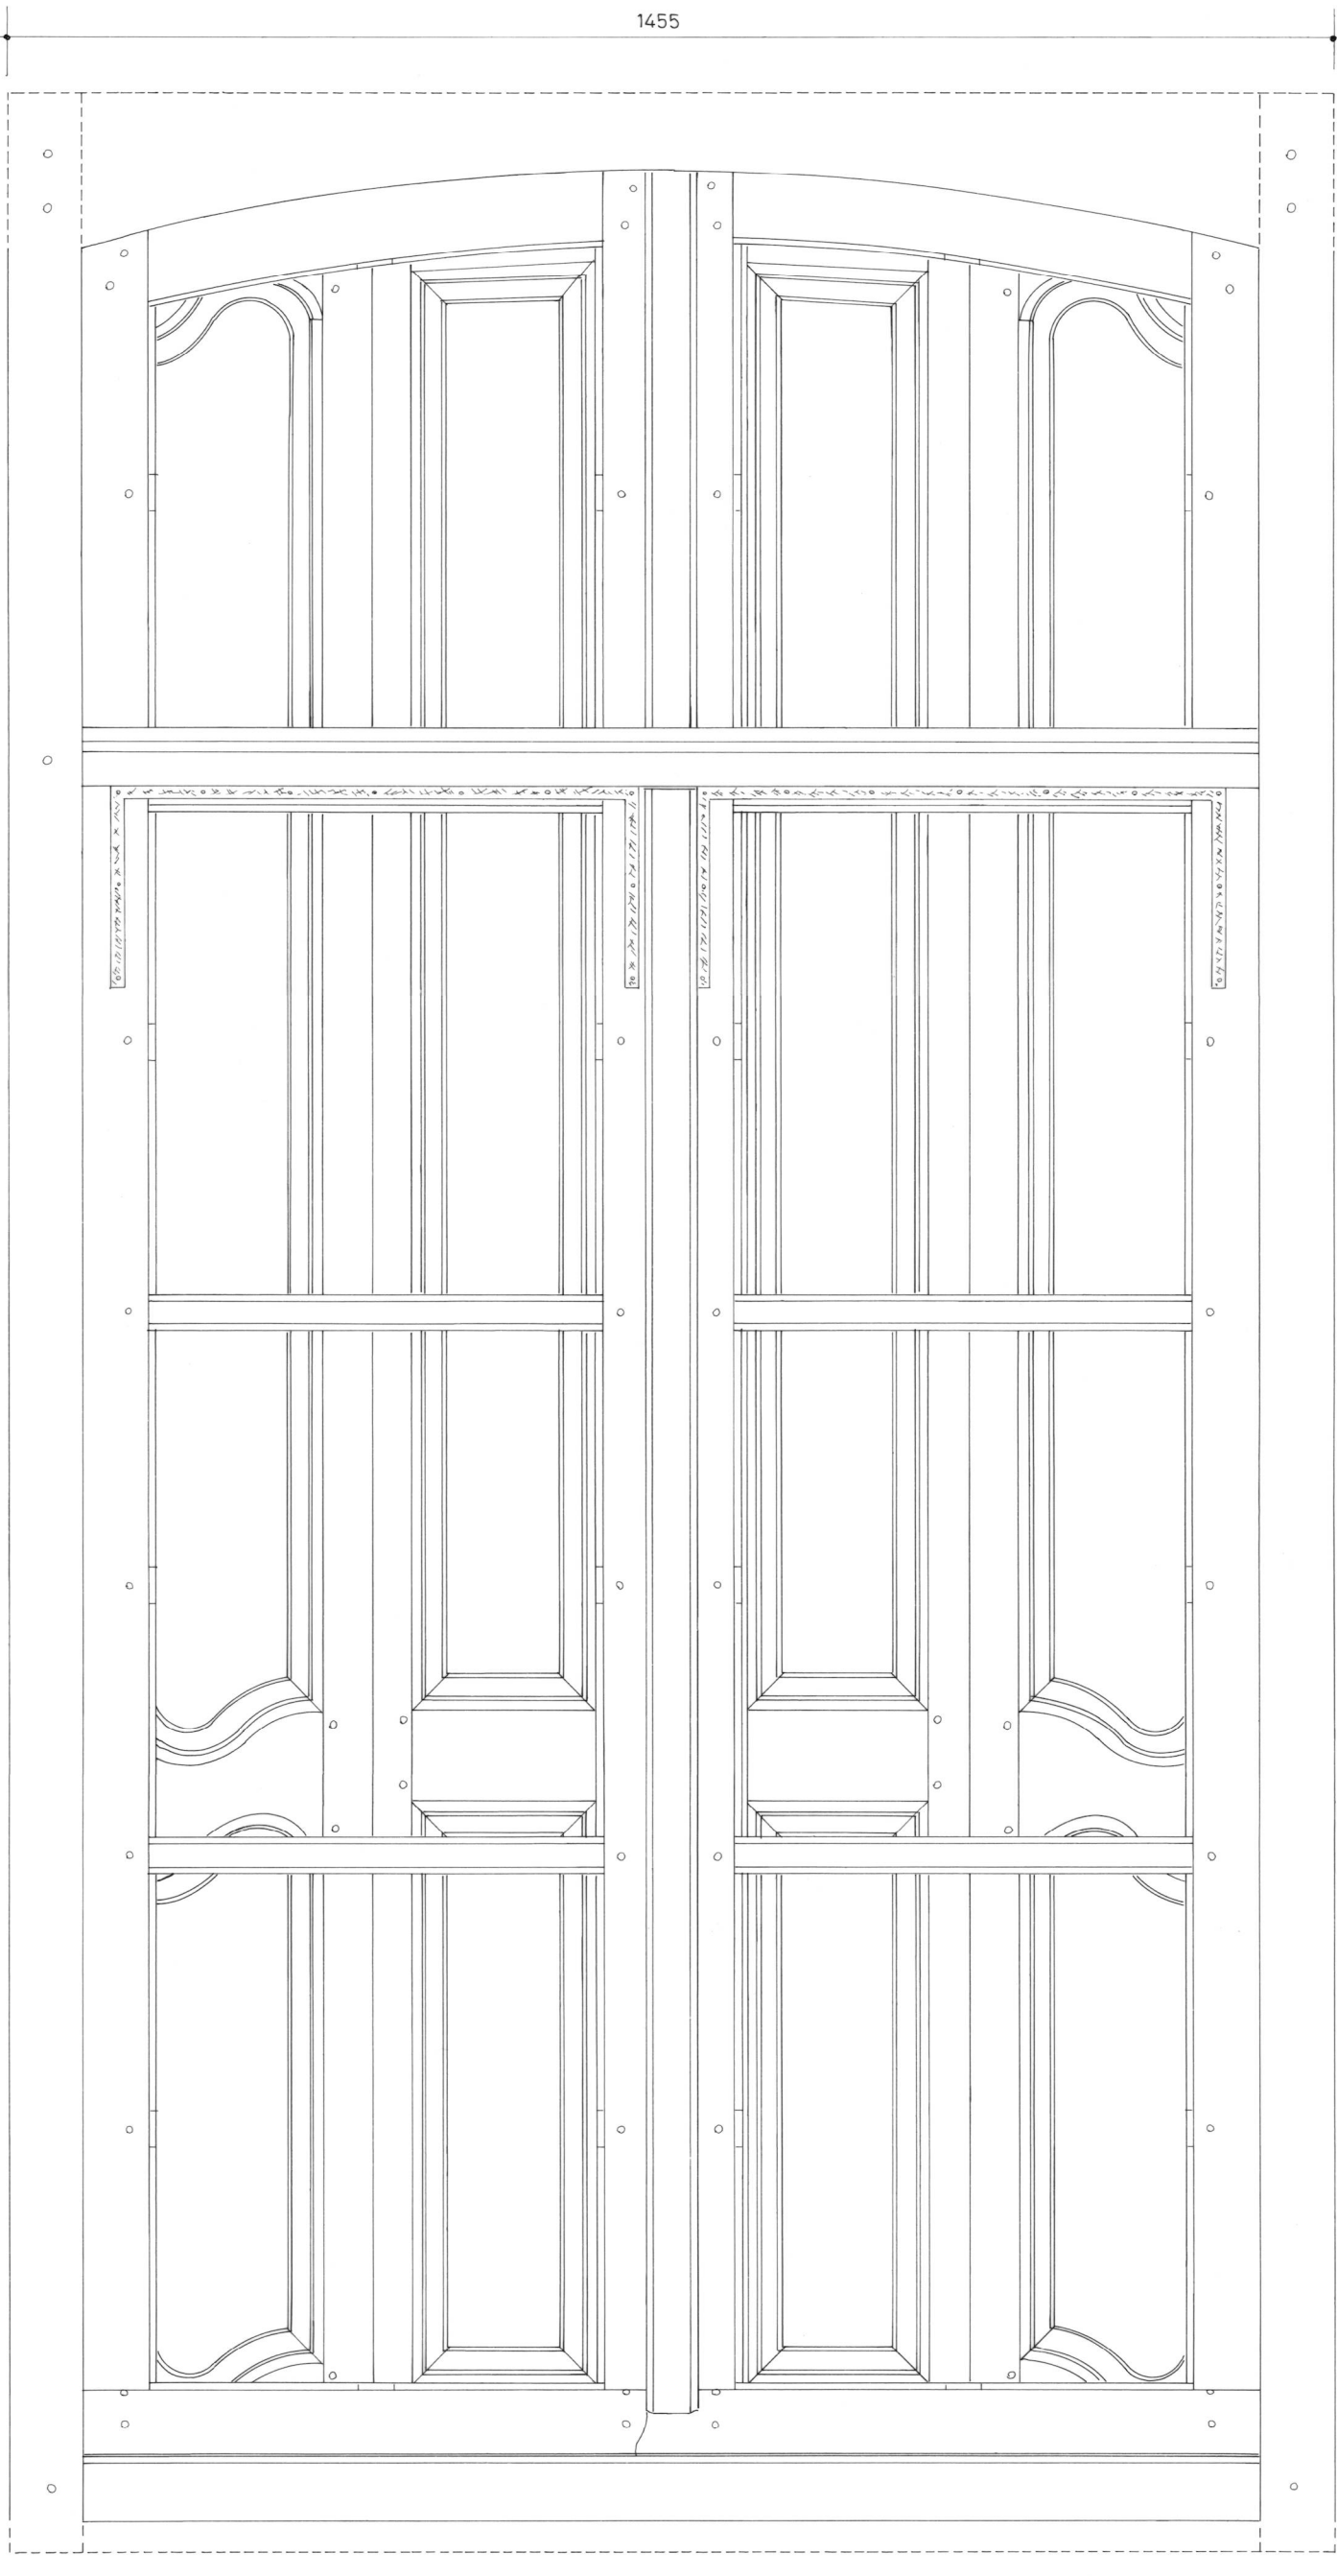

Région d'ALENCON (Orne) Hôtel	Plan n°7 - Croisée B / élévation extérieure	
	A. TIERCELIN	2011
		Etude n°61010



dimensions présumées