
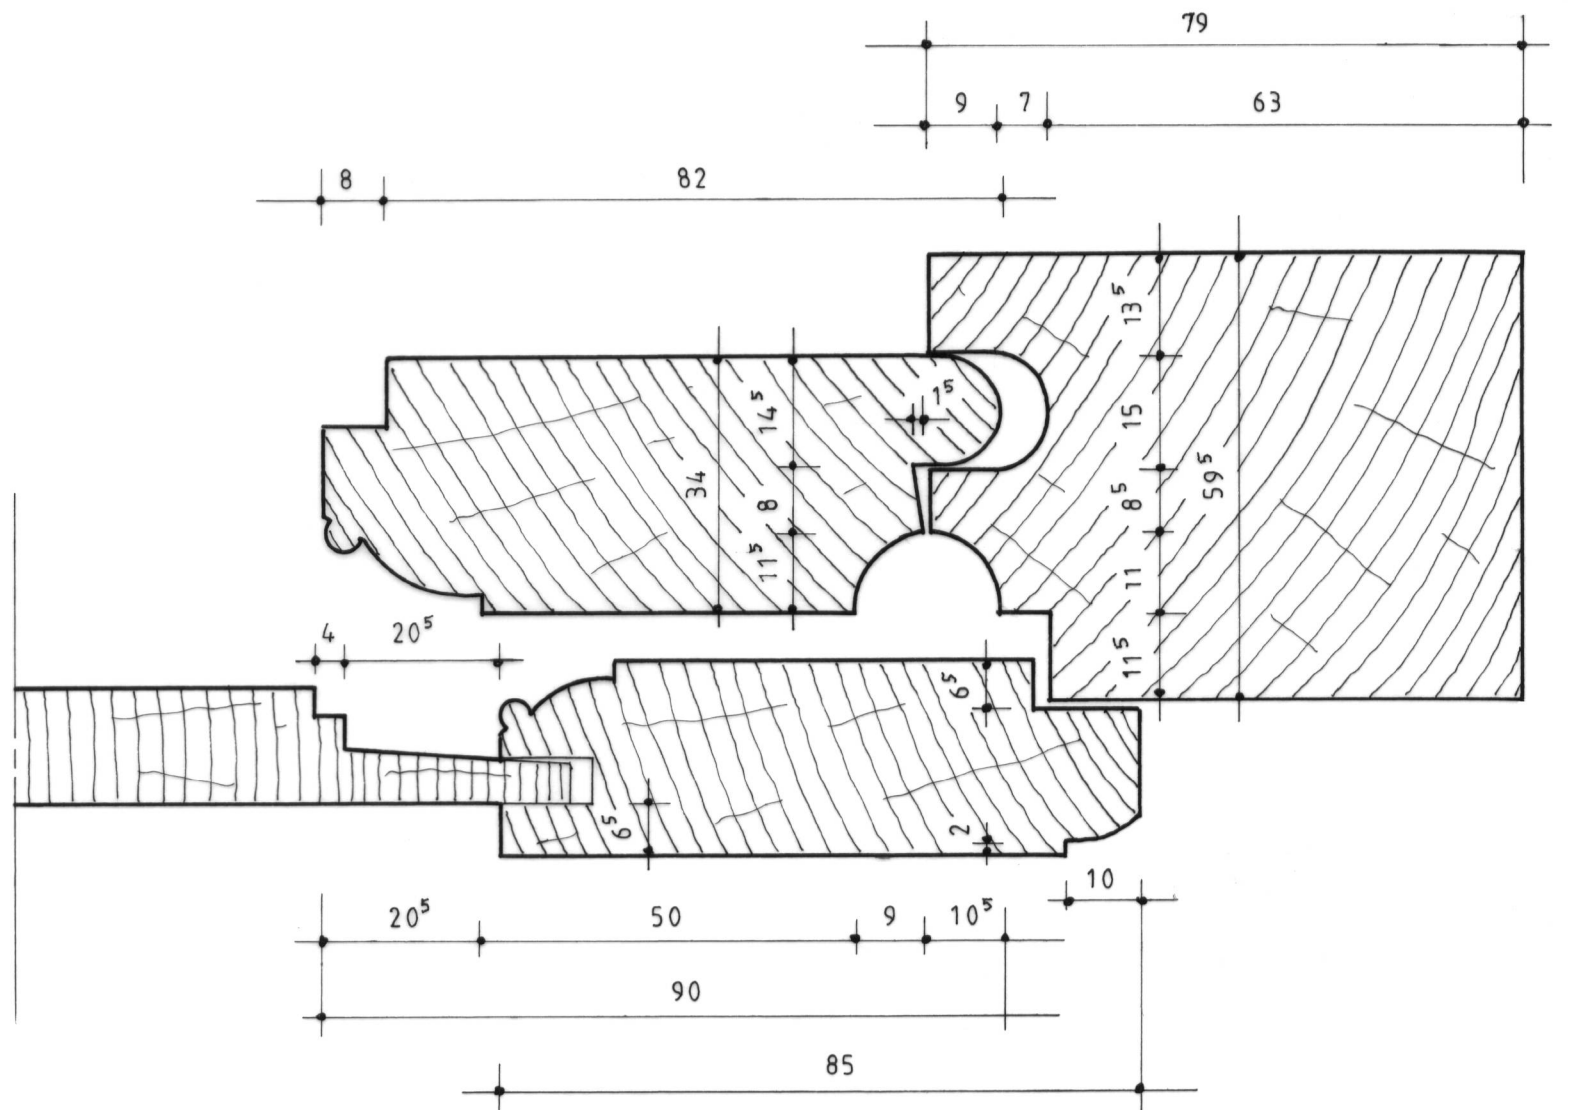
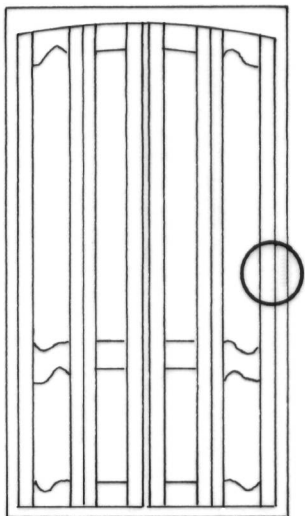
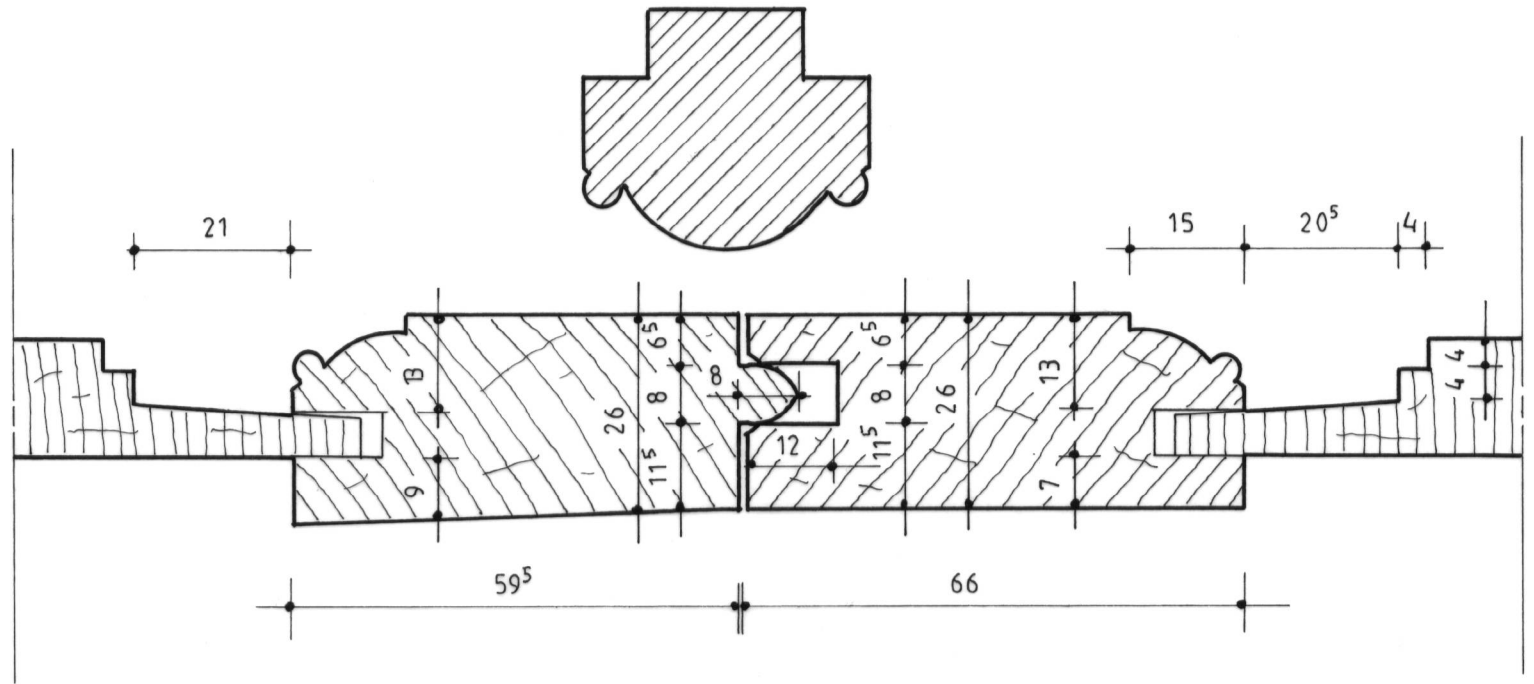


éléments restitués

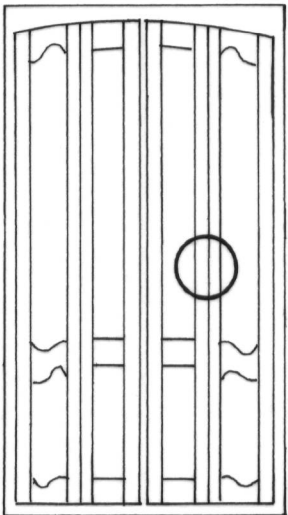

Région d'ALENCON (Orne)	Plan n°9 - Croisée B / sections horizontales		
Hôtel	A. TIERCELIN	2011	Etude n°61010