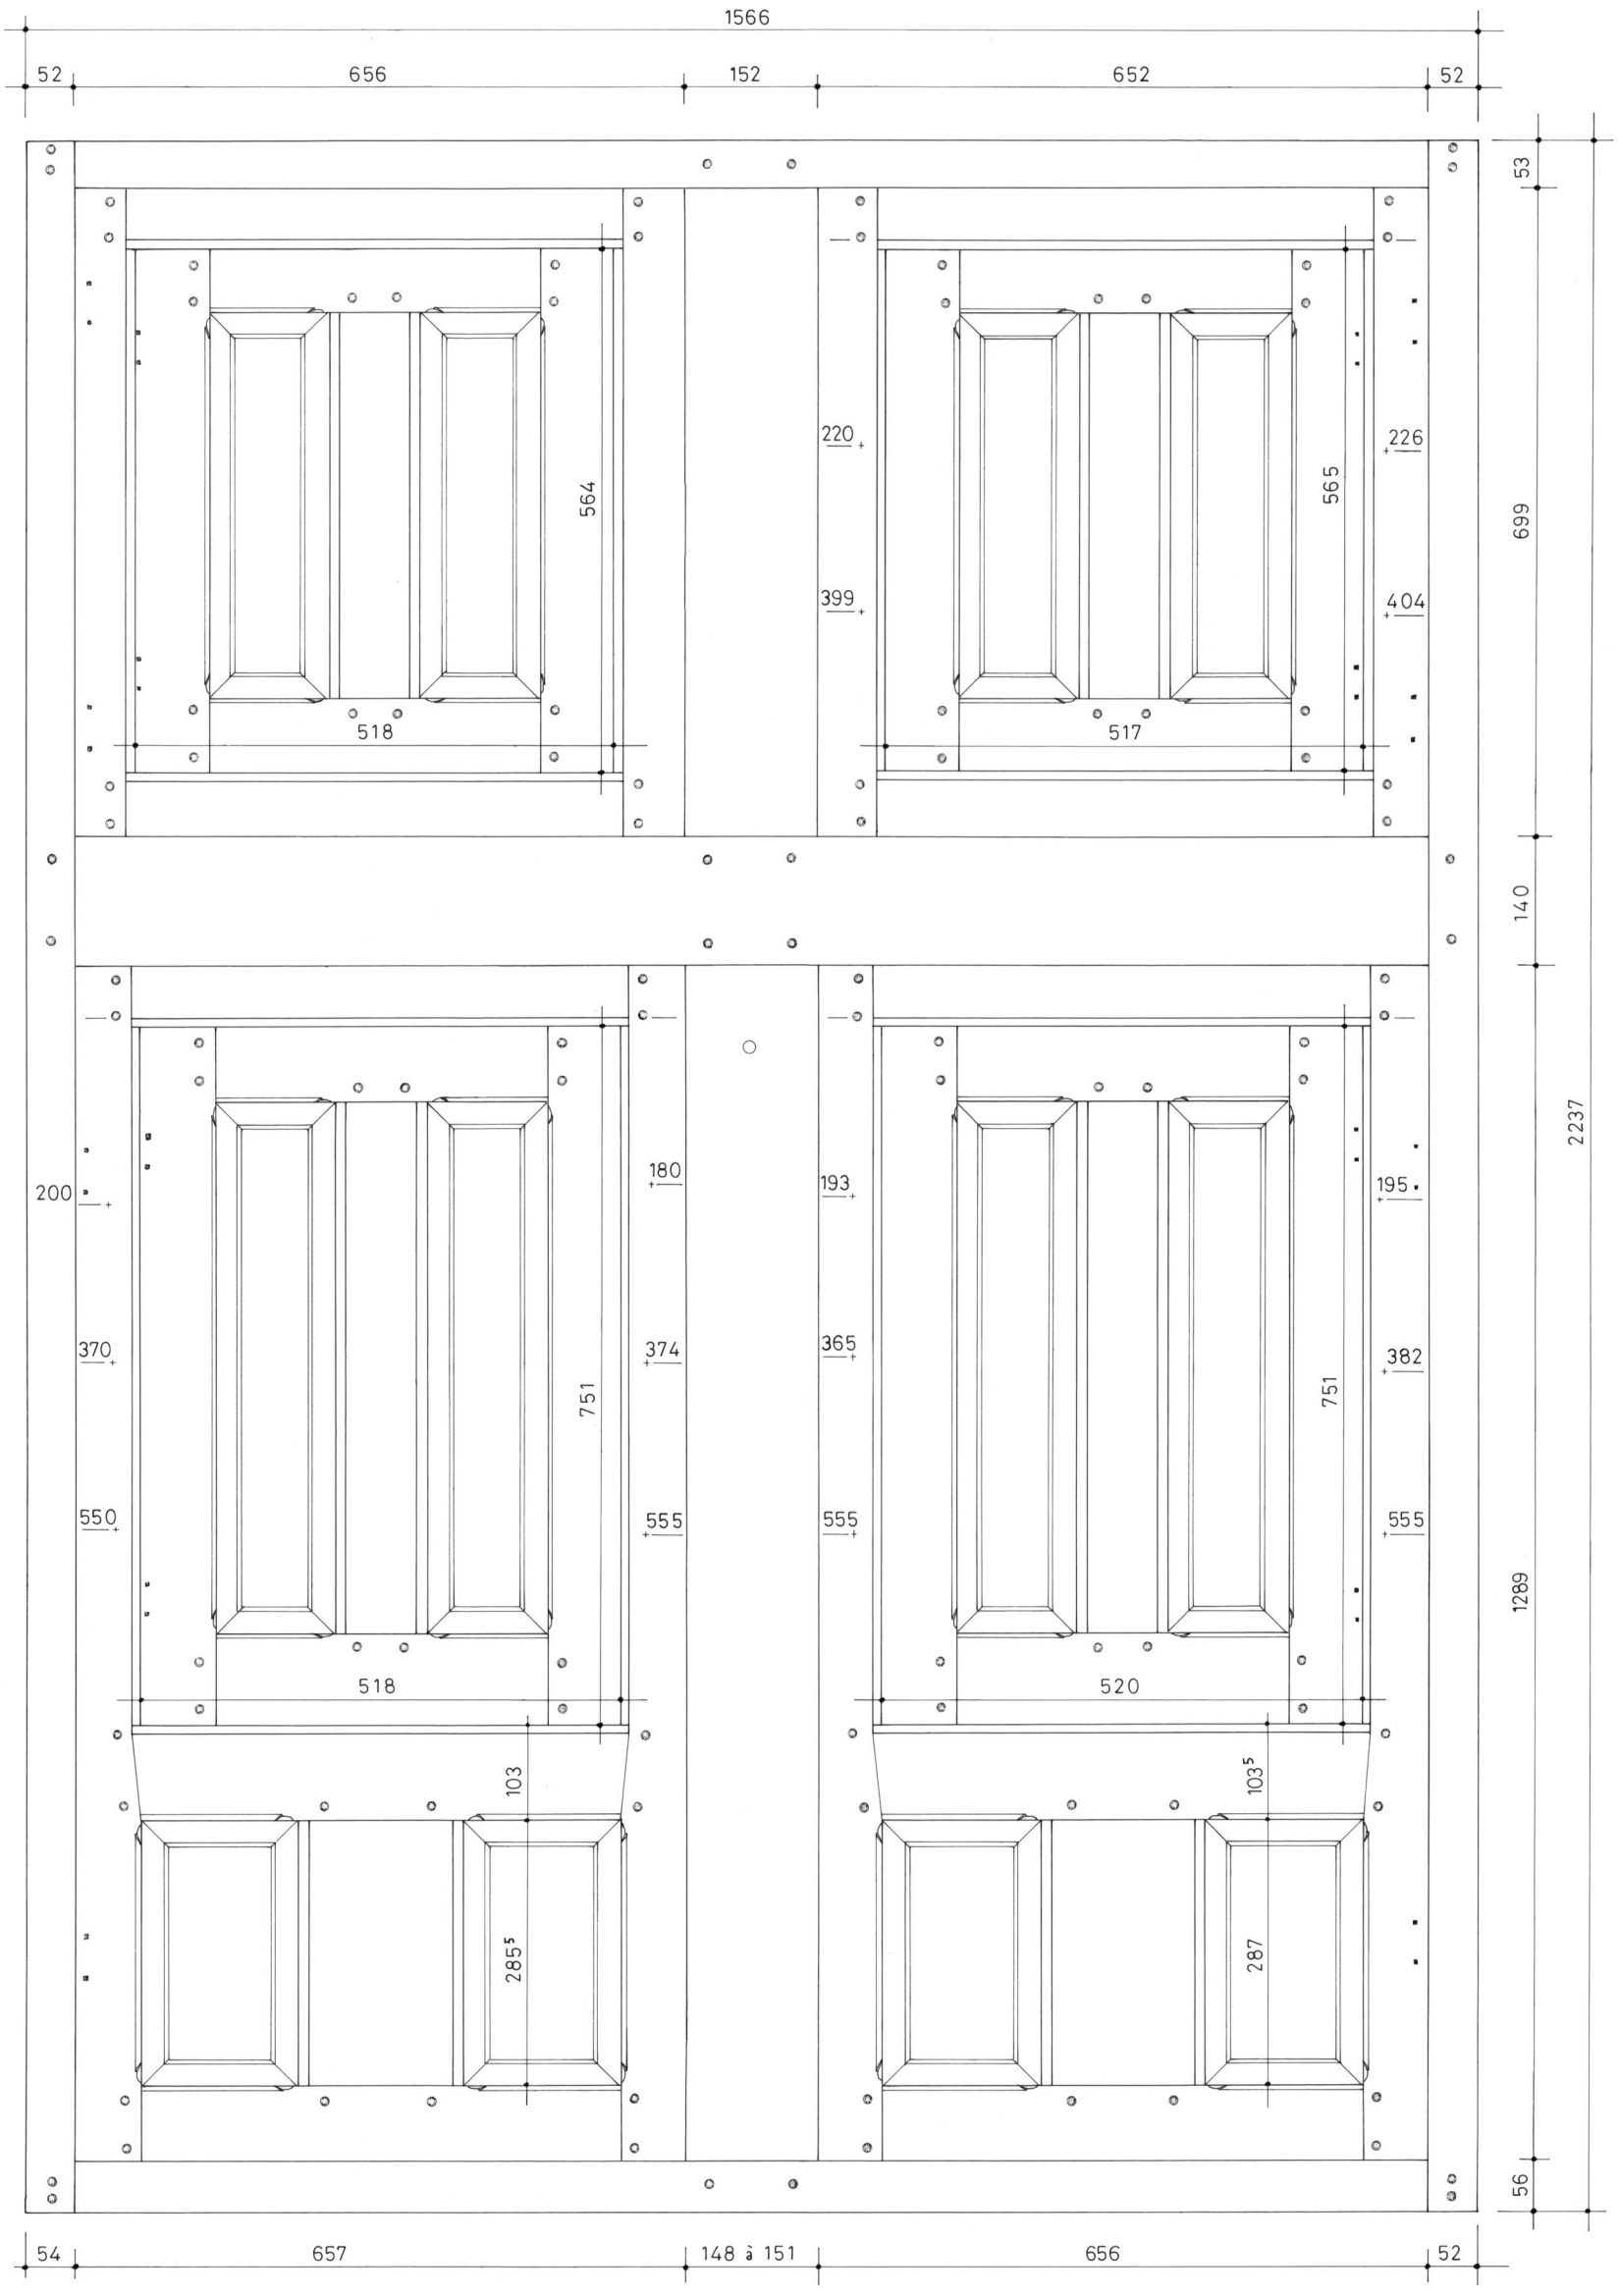

Région d'ANGERS (Maine-et-Loire)	Plan n°2 - Elévation extérieure		
Logis	A. TIERCELIN	1996	Etude n°49001