AVESNES-EN-SAOSNOIS (Sarthe)		
Manoir de Verdigné		
Plan n°4 - Sections verticales		
A. TIERCELIN	2008	Etude n°72002

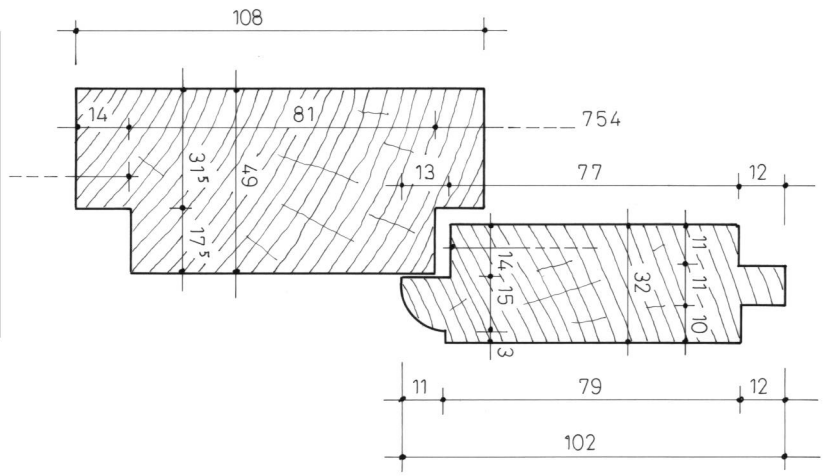

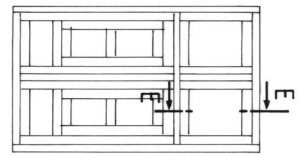

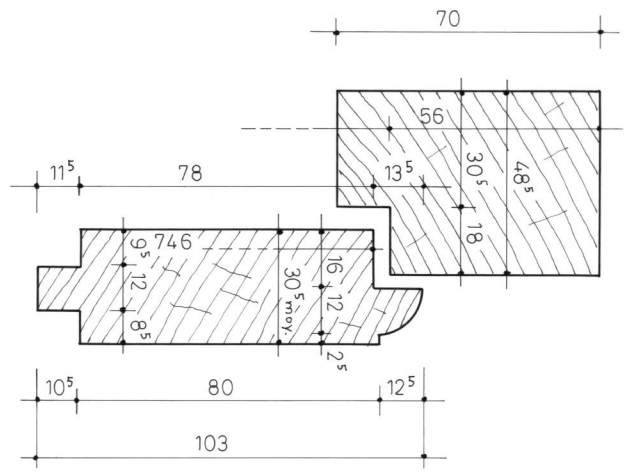

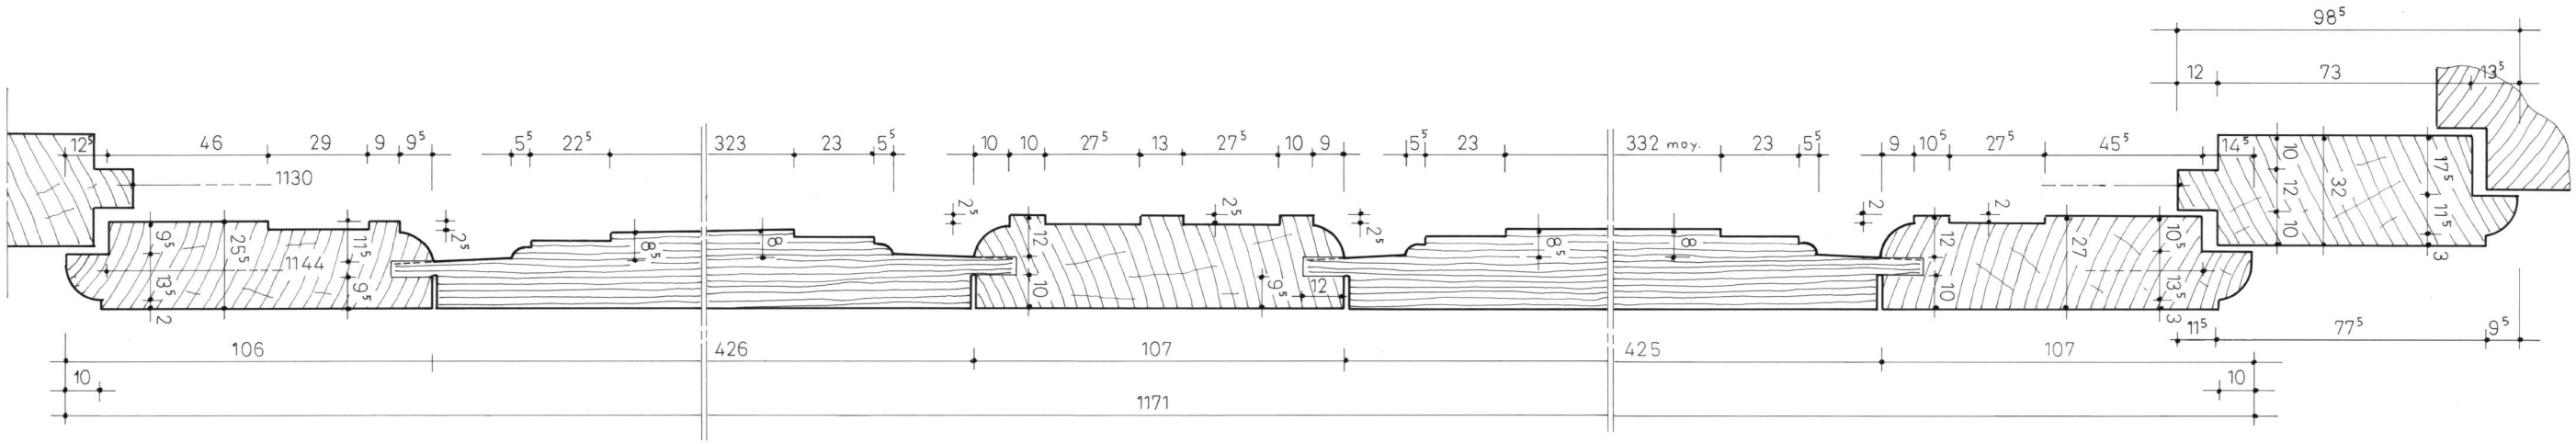
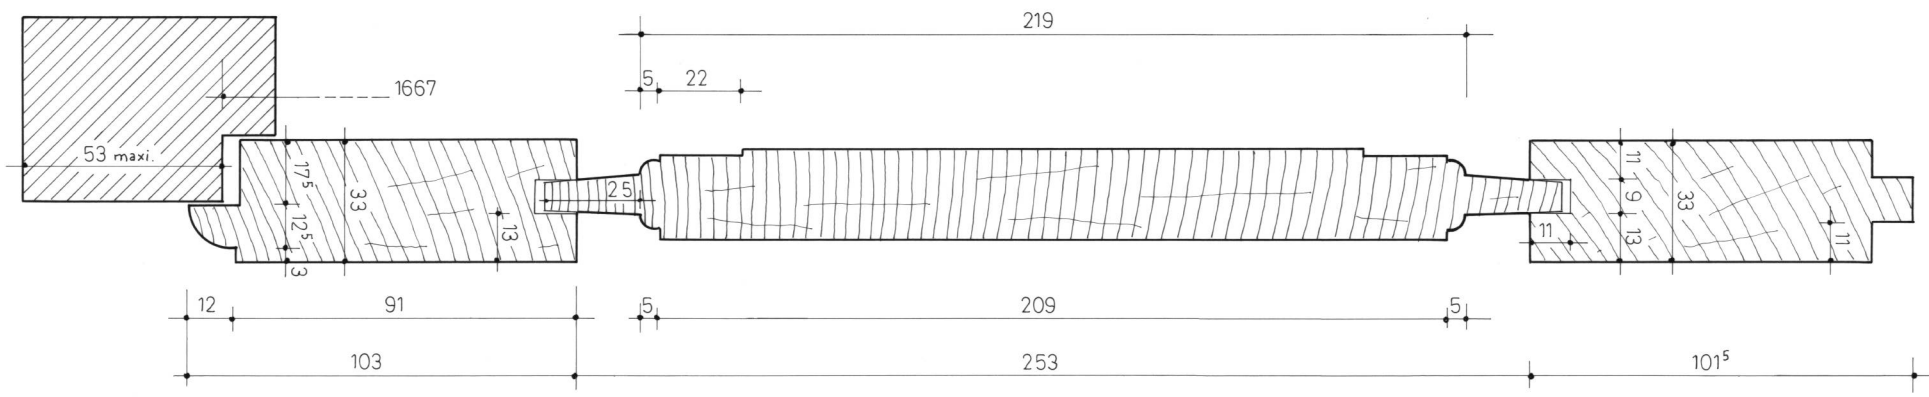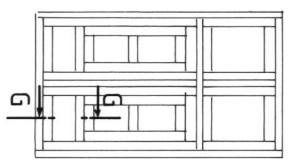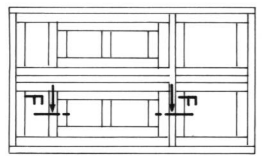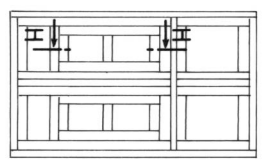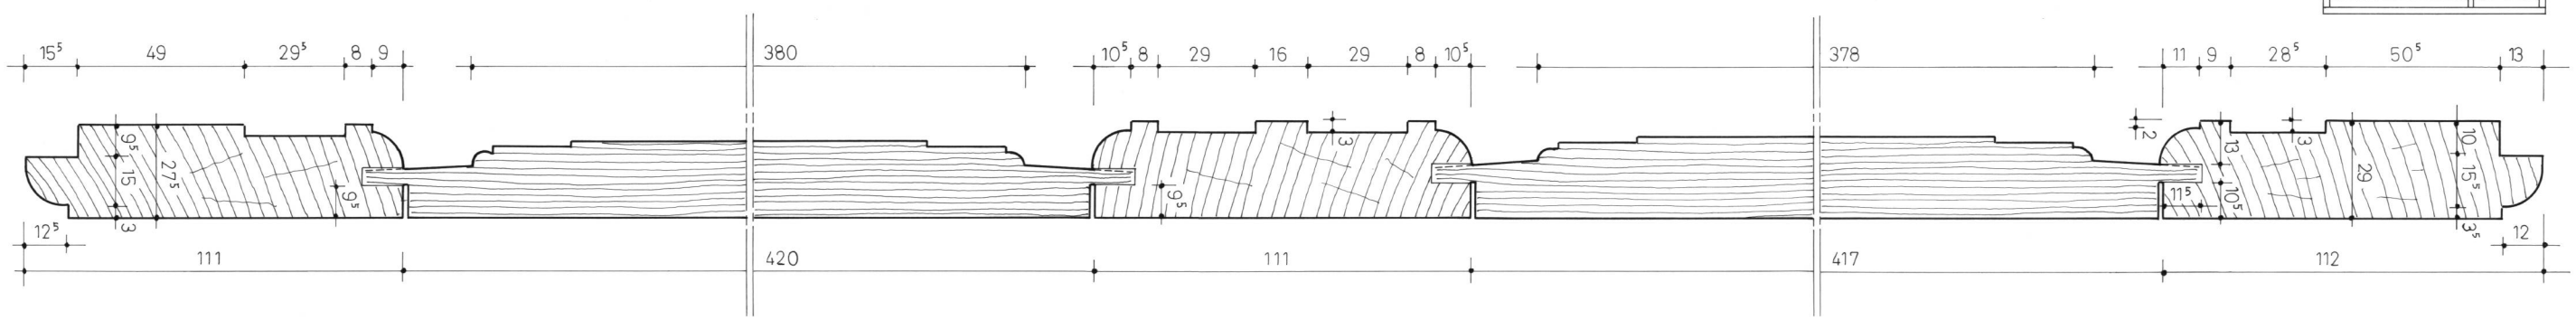
éléments restitués