BEAUMAIS (Calvados)

Manoir des Croix

Plan n°4 - Châssis / sections

A. TIERCELIN

2020
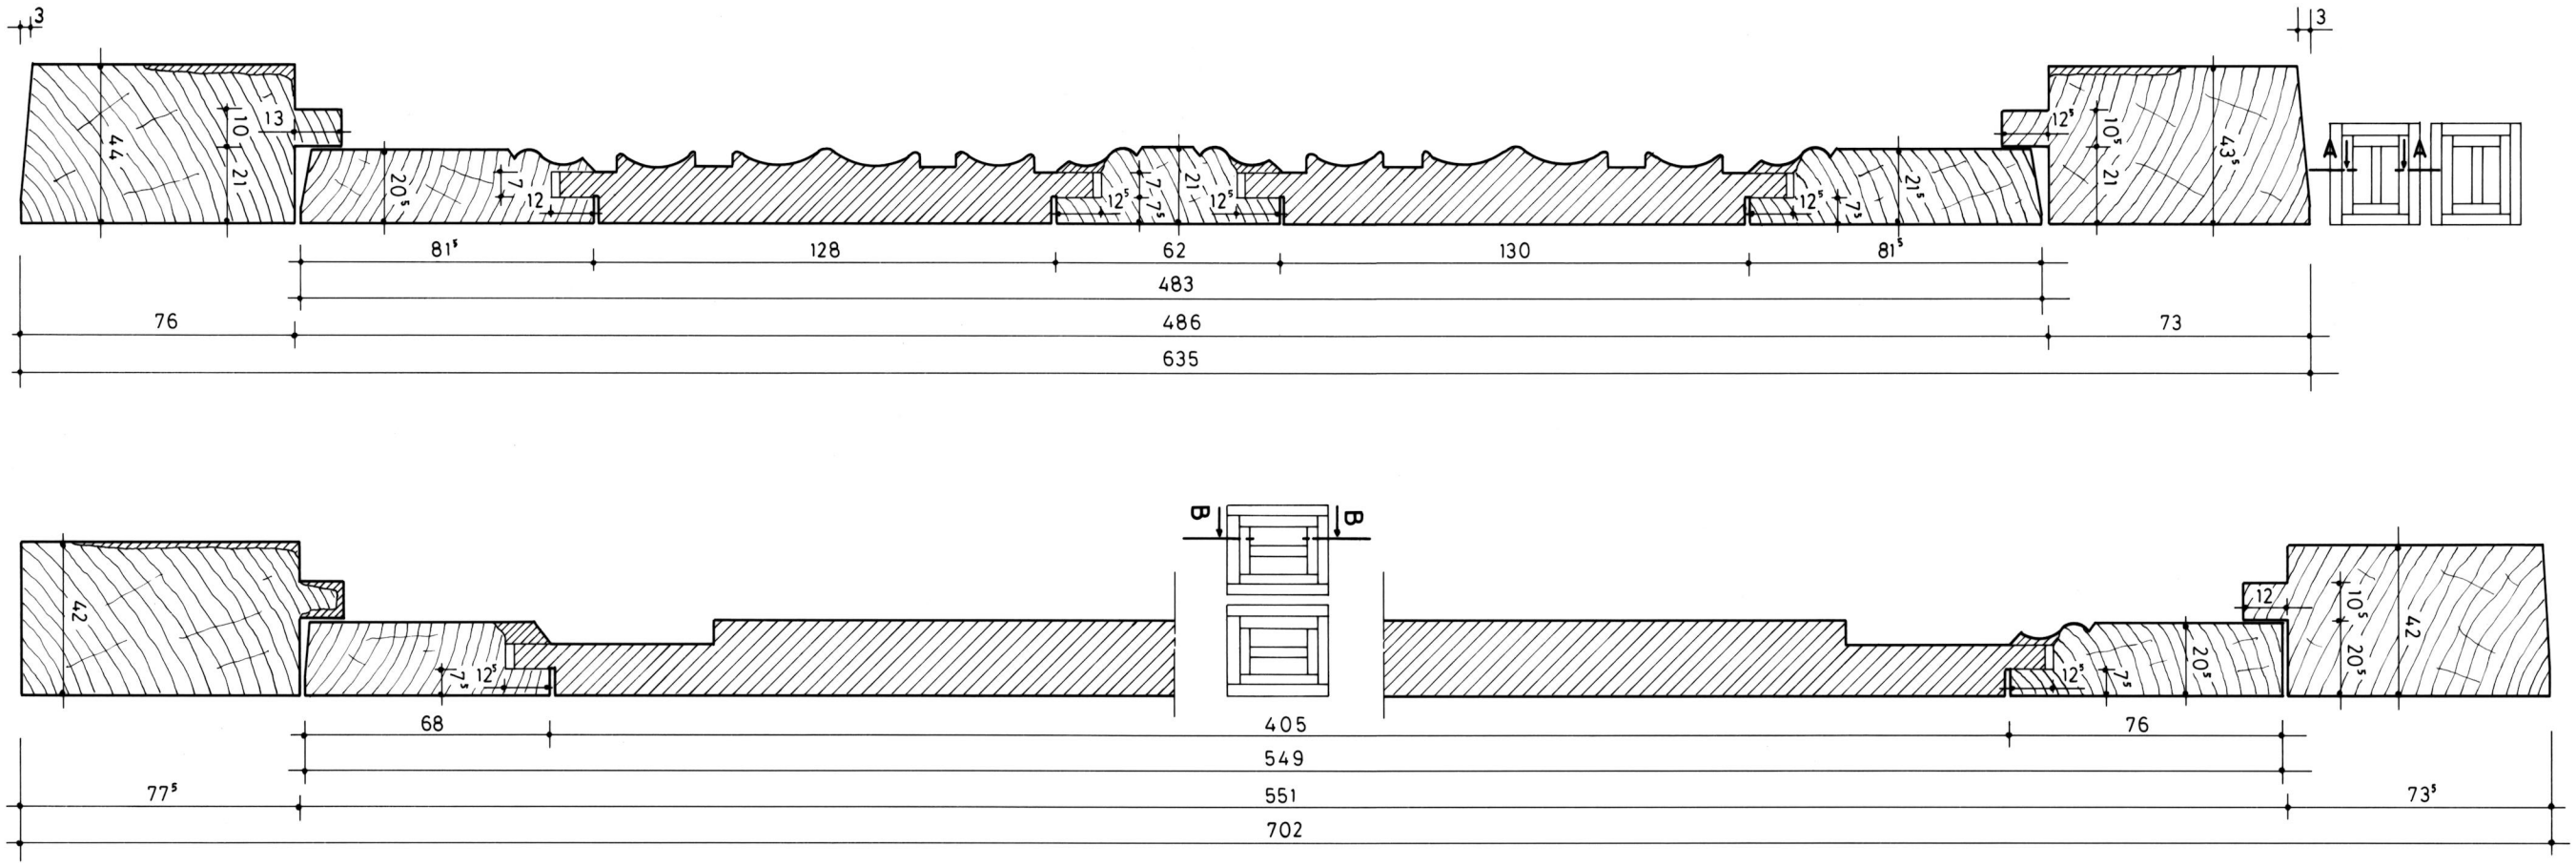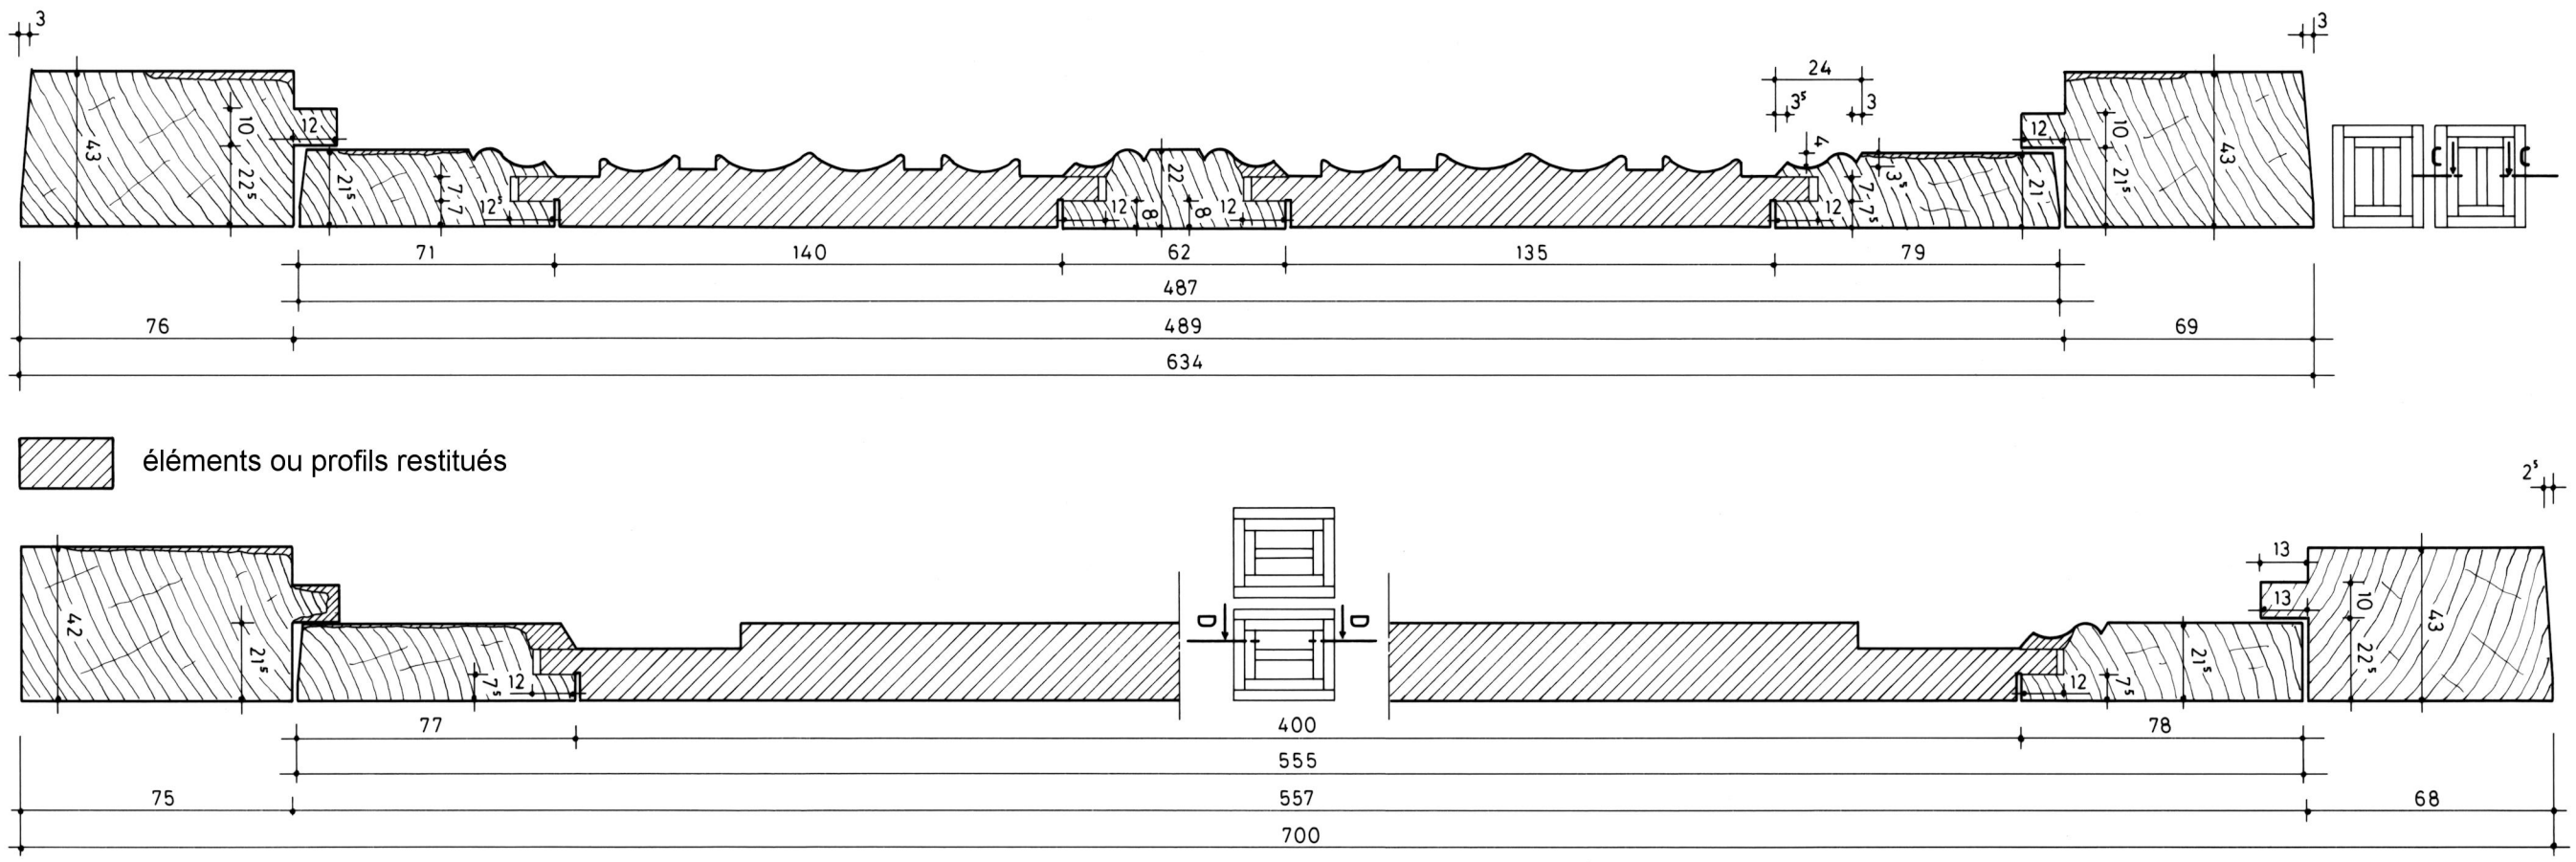
Etude n°14027