

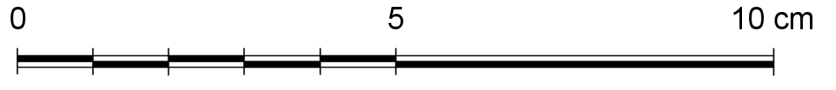
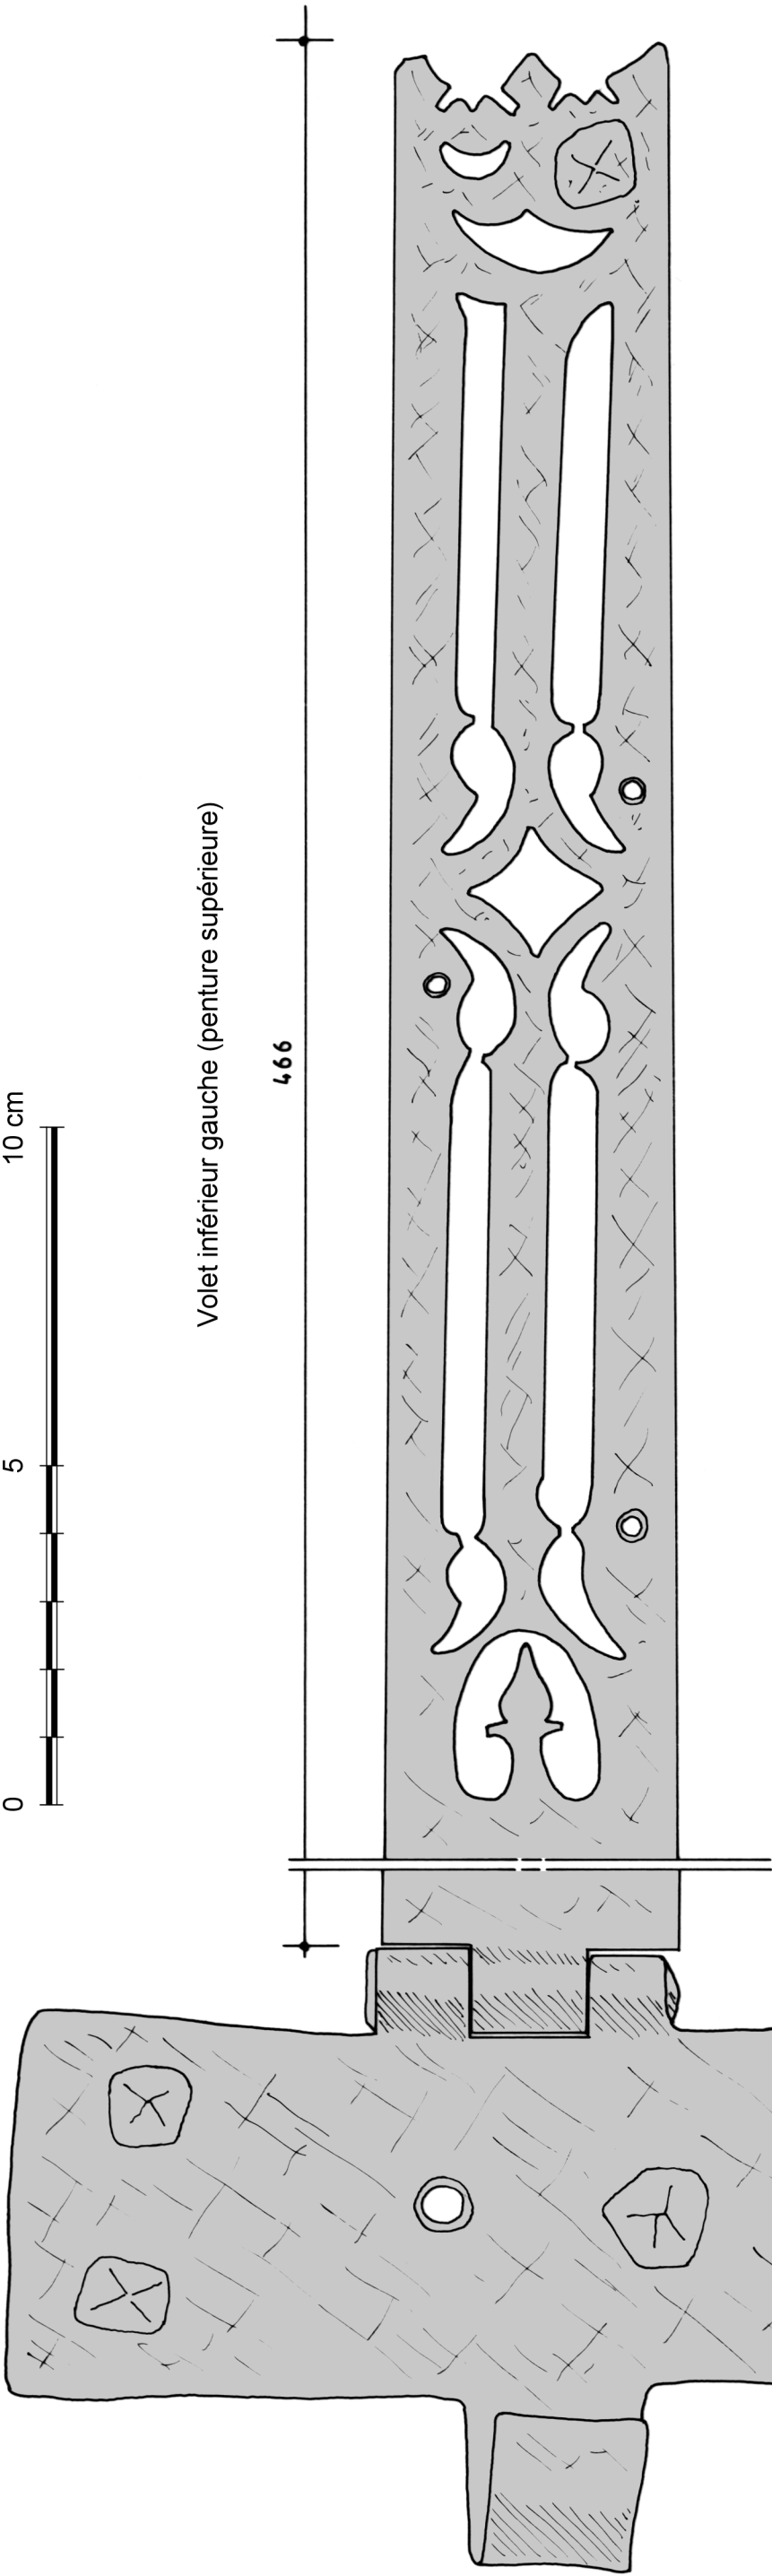
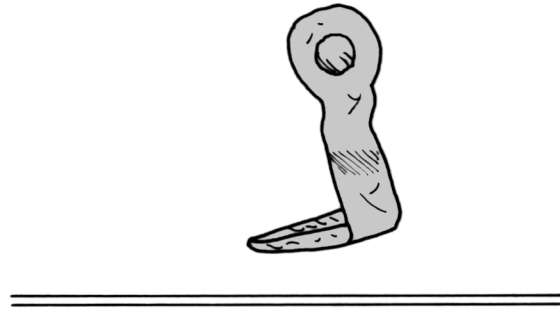


Volet inférieur gauche (penture supérieure)

466

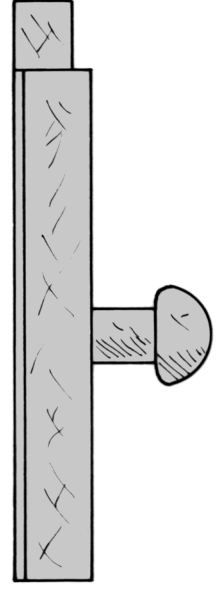

ép. 12

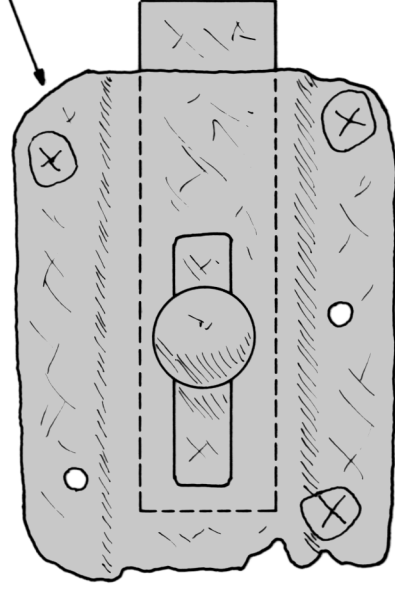

axe du loquet



BEAUMAIS (Calvados)		
Manoir des Croix		
Plan n° 5 - Châssis / serrurerie		
A. TIERCELIN	2020	Etude n° 14027