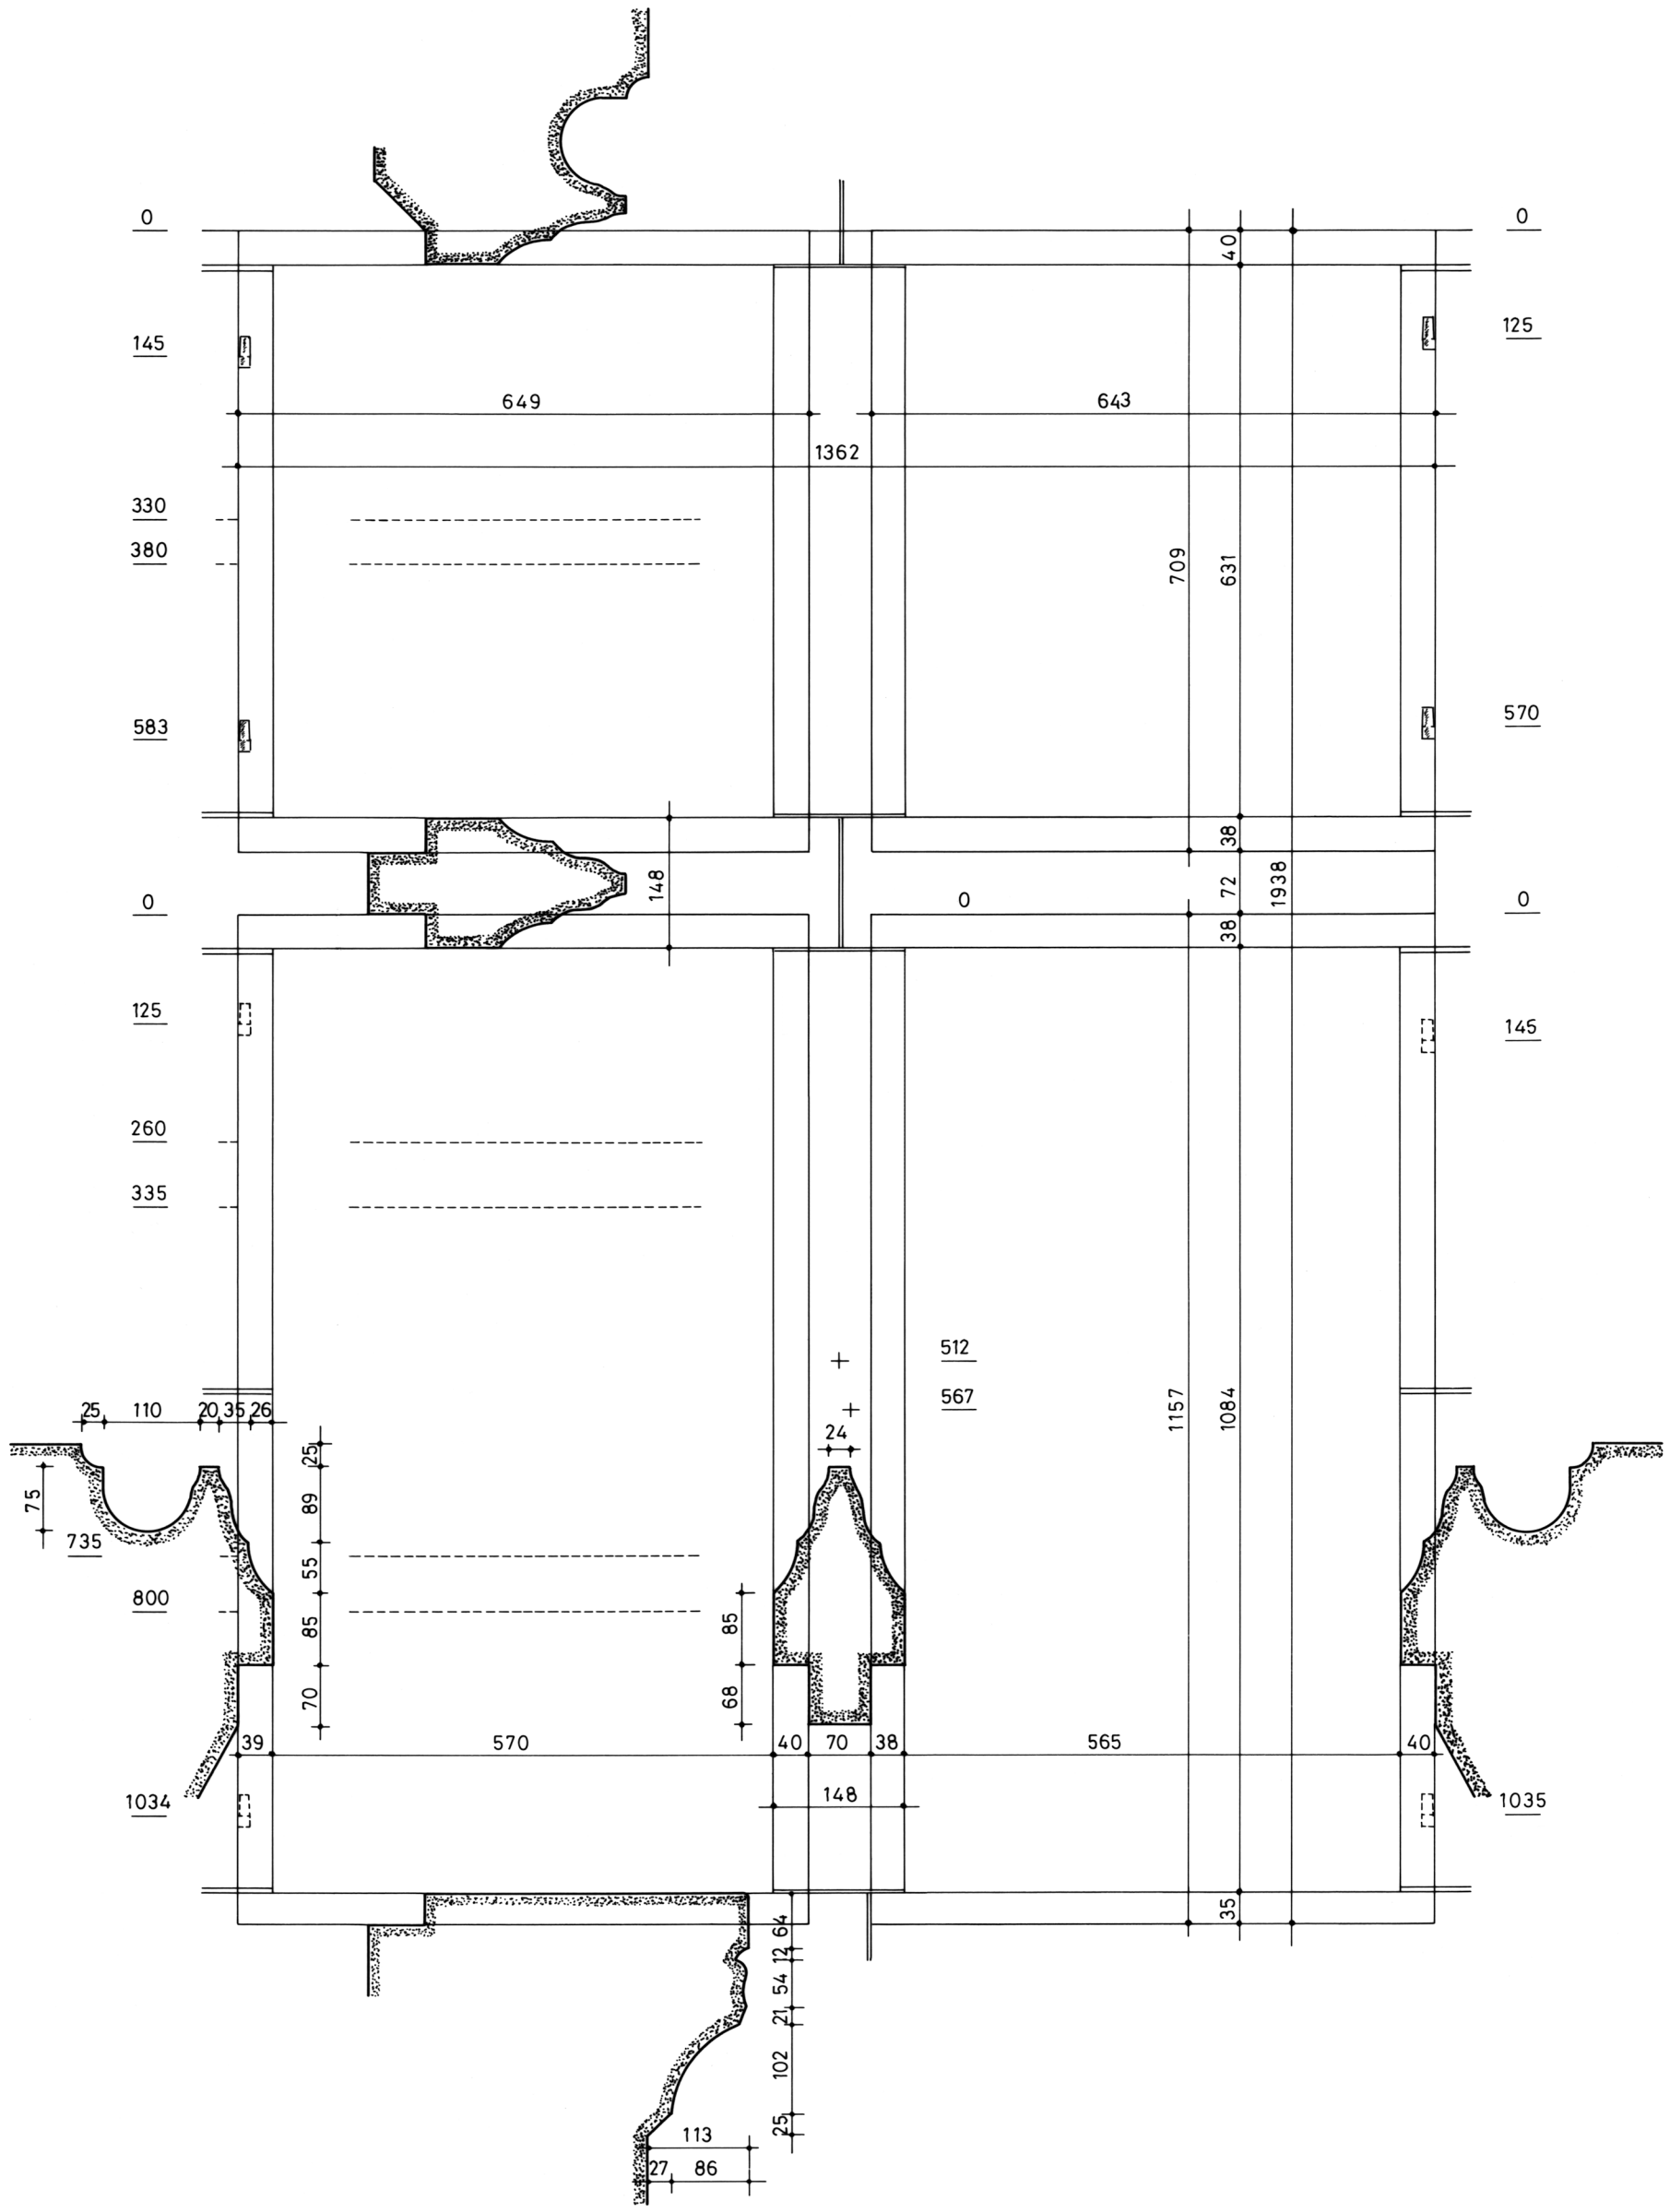

BEAUMAIS (Calvados)	Plan n°7 - Croisée / élévation int. et sections		
Manoir des Croix	A. TIERCELIN	2020	Etude n°14027