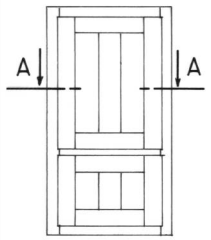

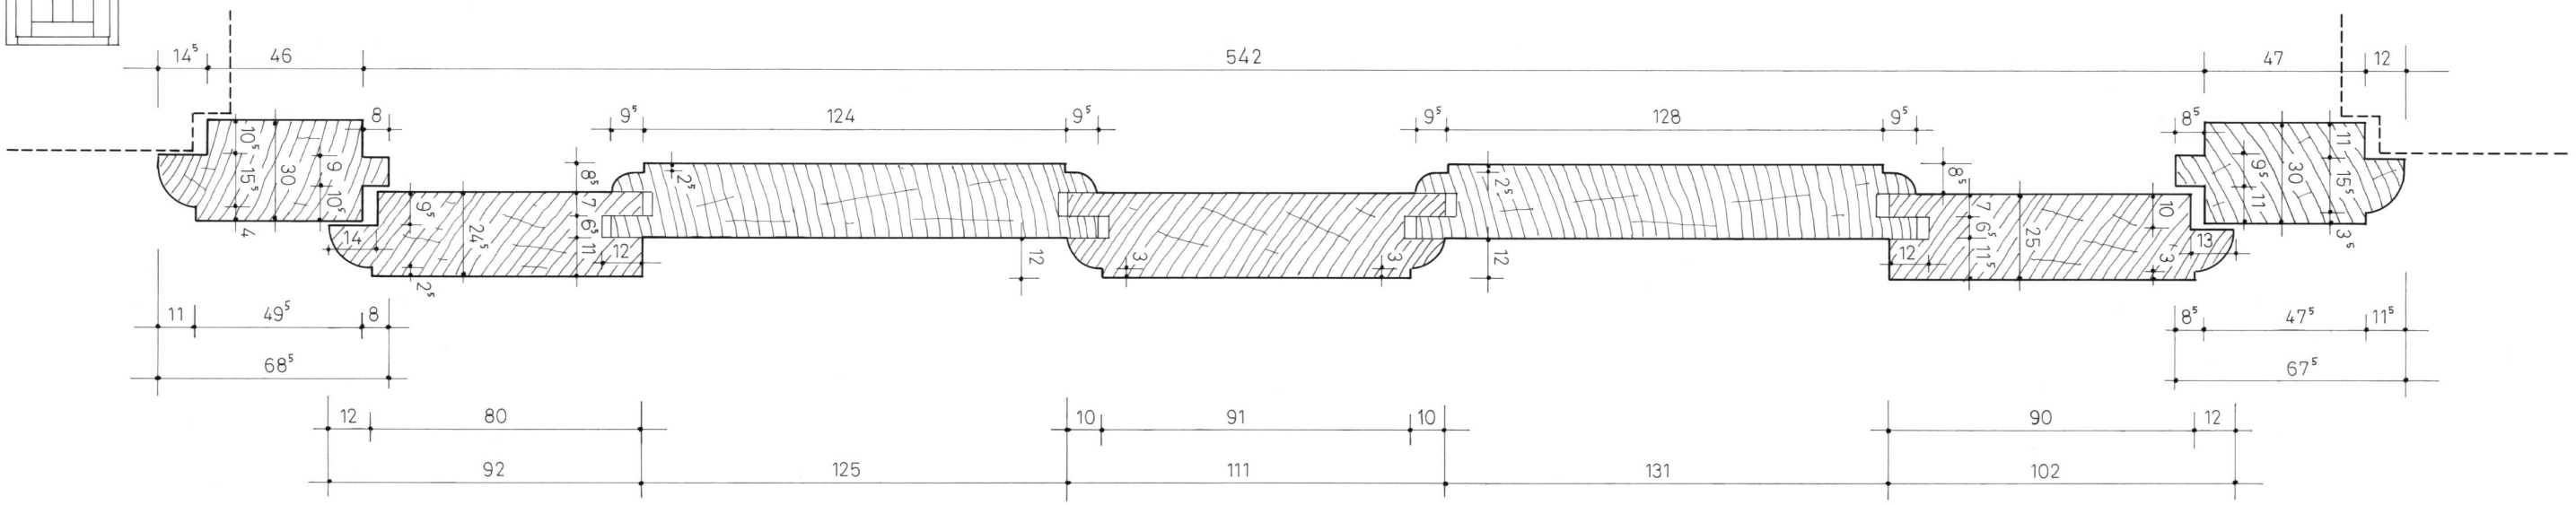

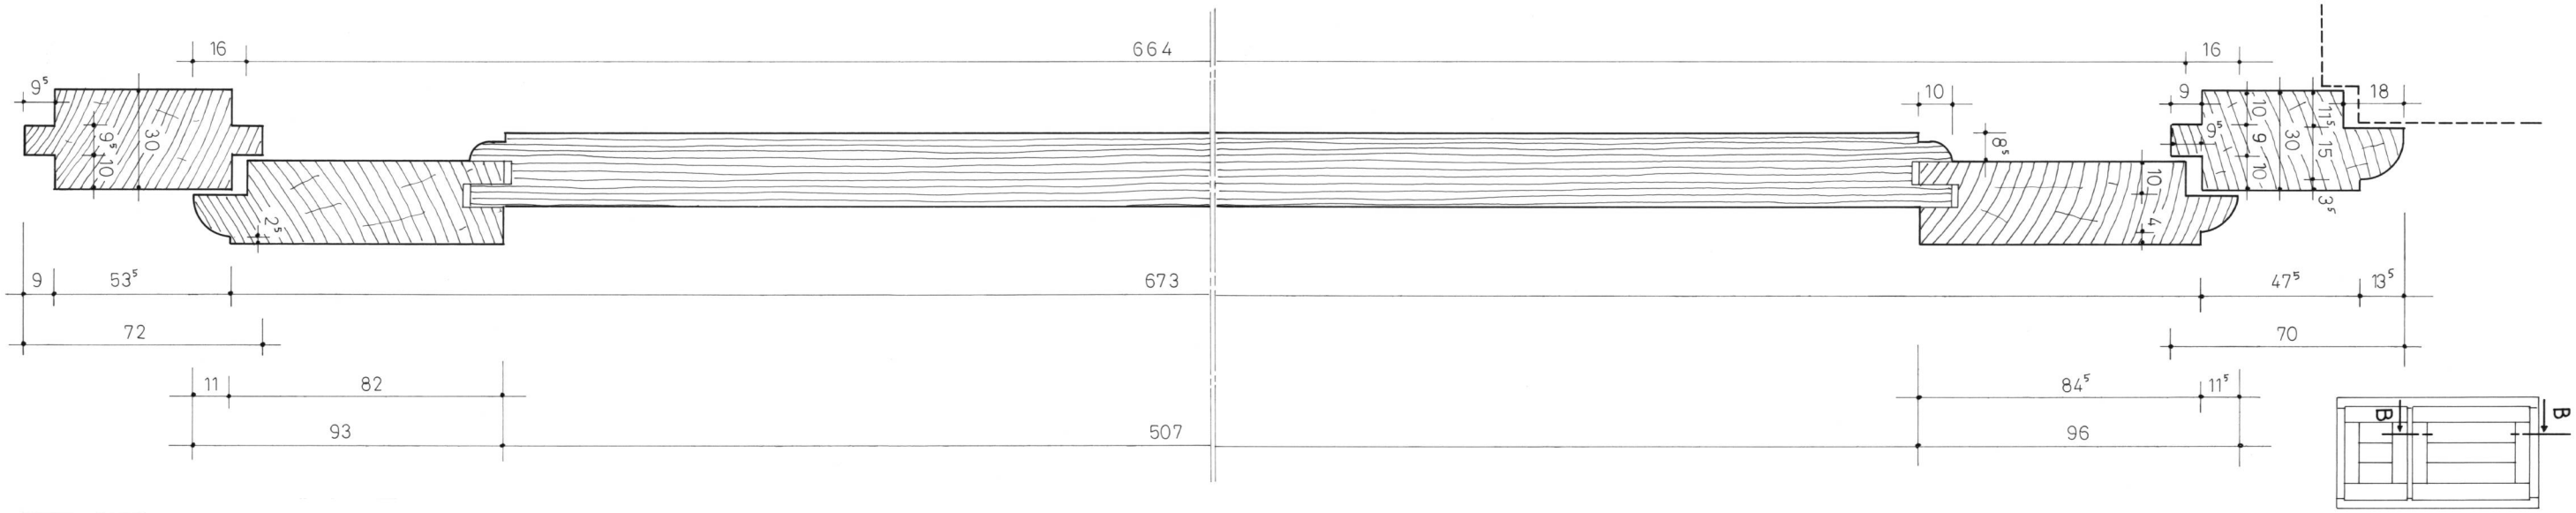

éléments restitués

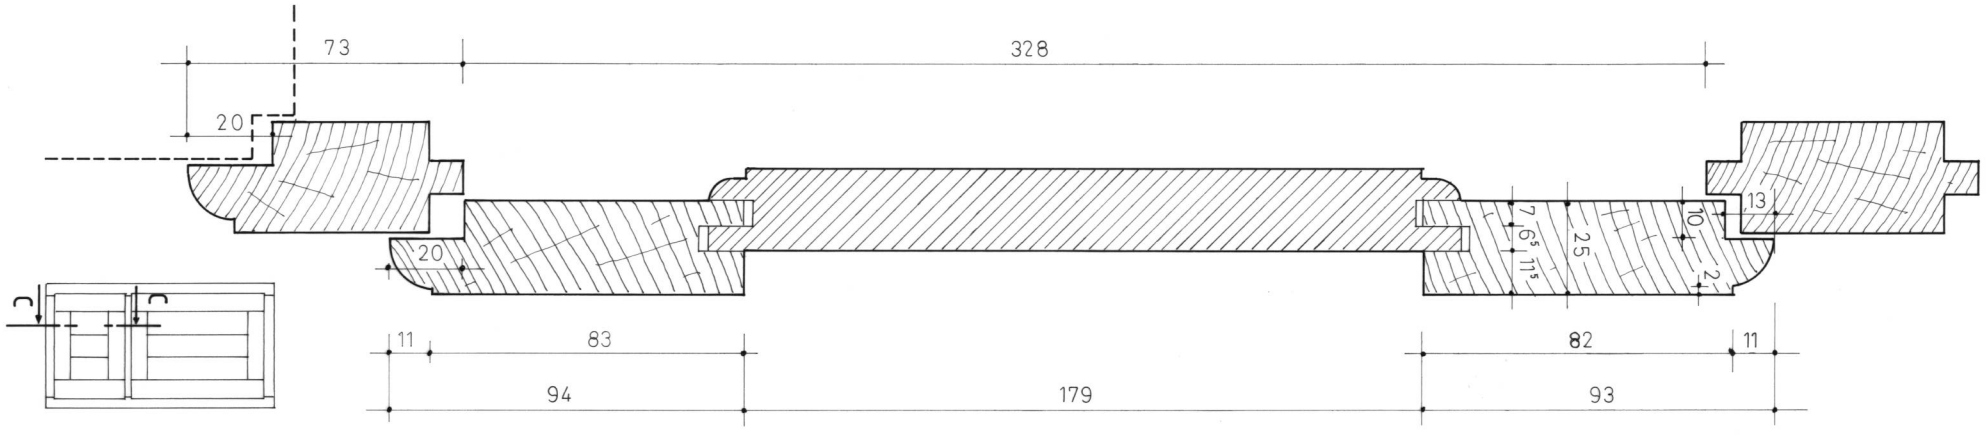

BELFONDS (Orne)		
Manoir de Cléray		
Plan n°3 - Sections		
A. TIERCELIN	2010	Etude n°61005