


722

532

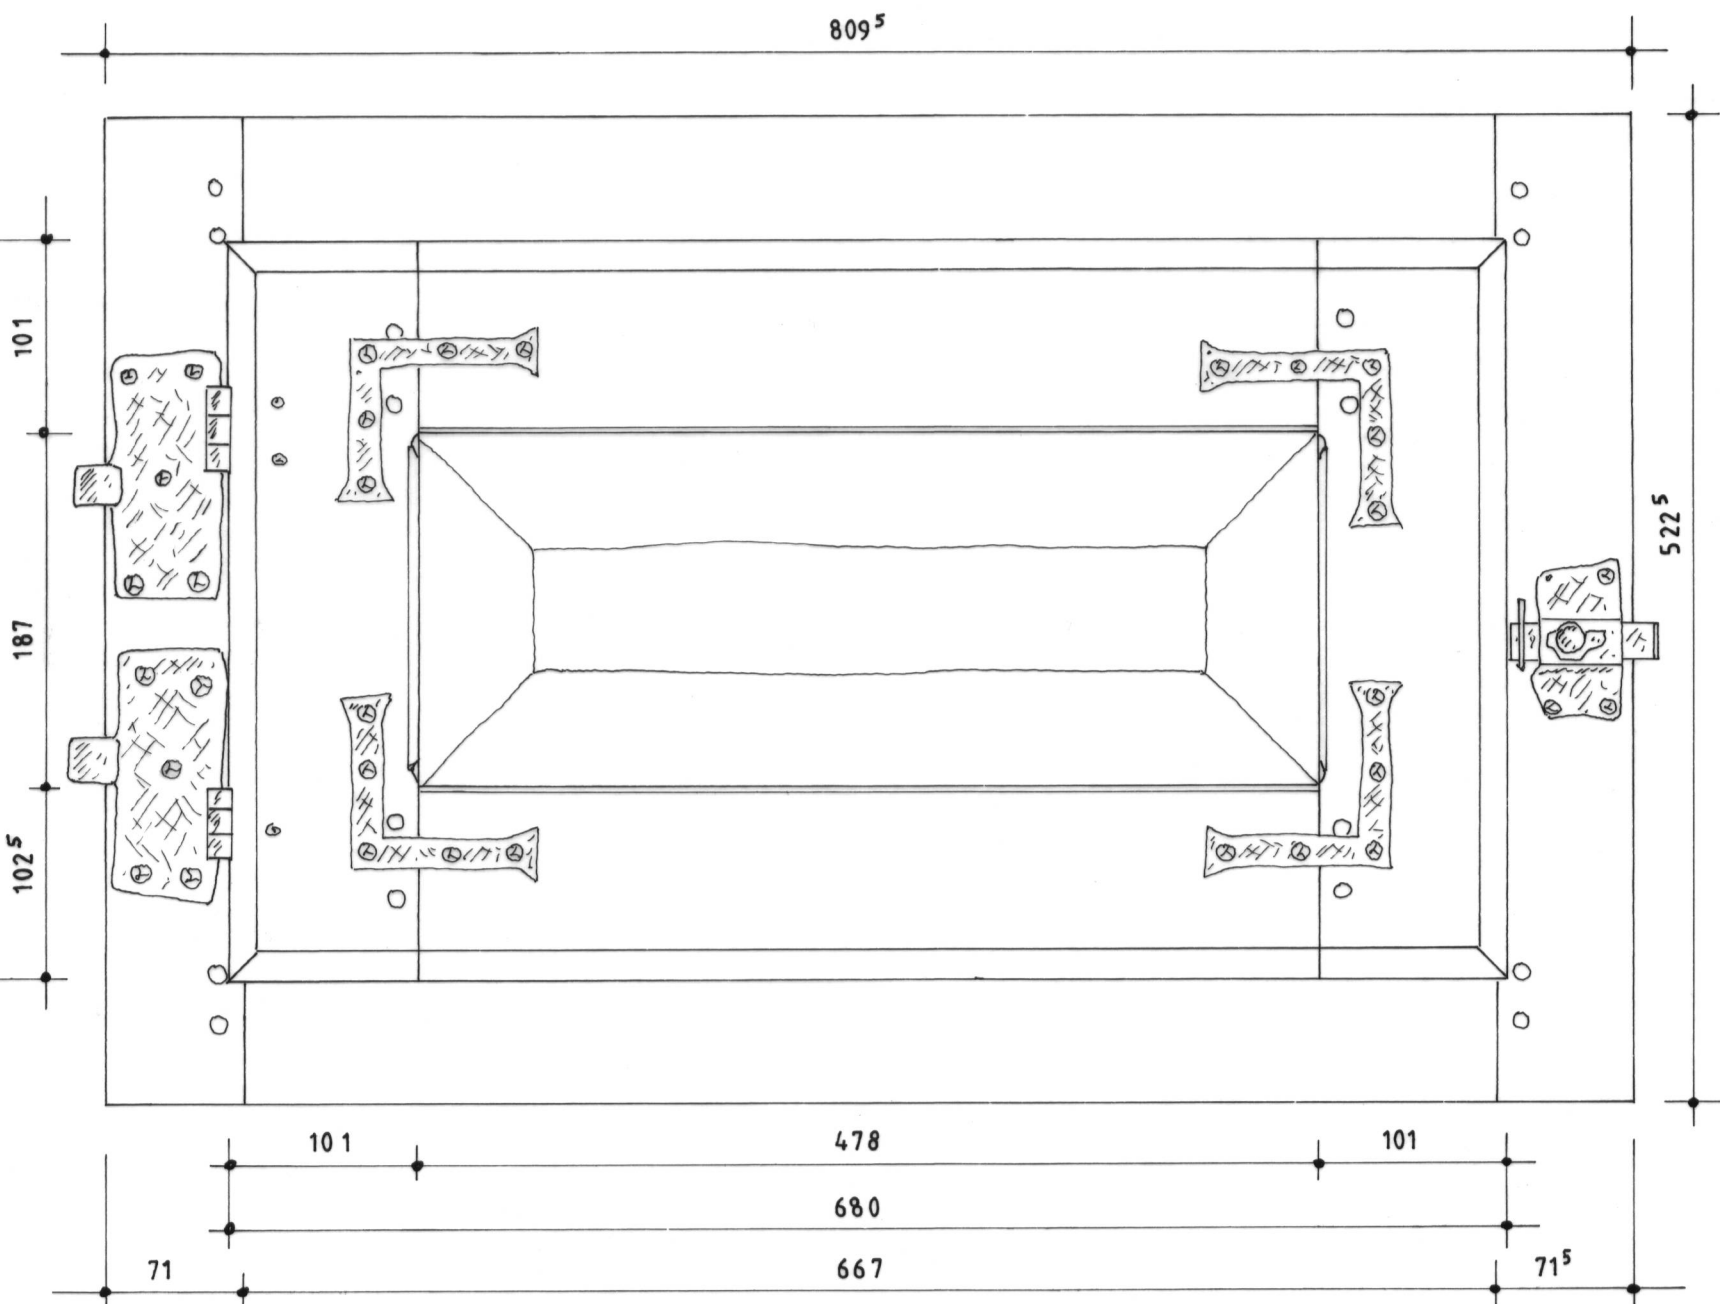

809

522

BERRIE (Vienne)		Plan n°1 - Châssis A et B / élévations intérieures	
Grand-Savoie - Maison de la Trinité	A. TIERCELIN	2011	Etude n°86001