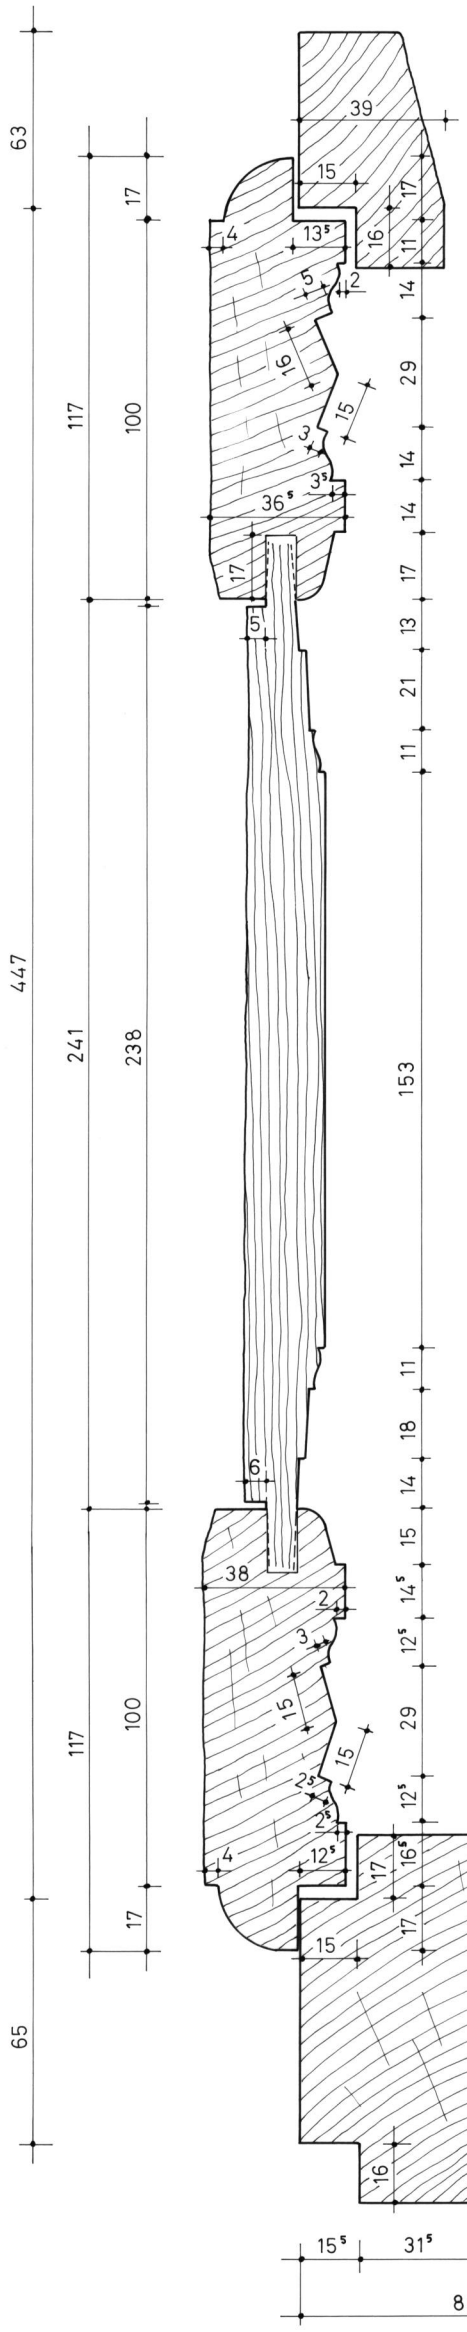

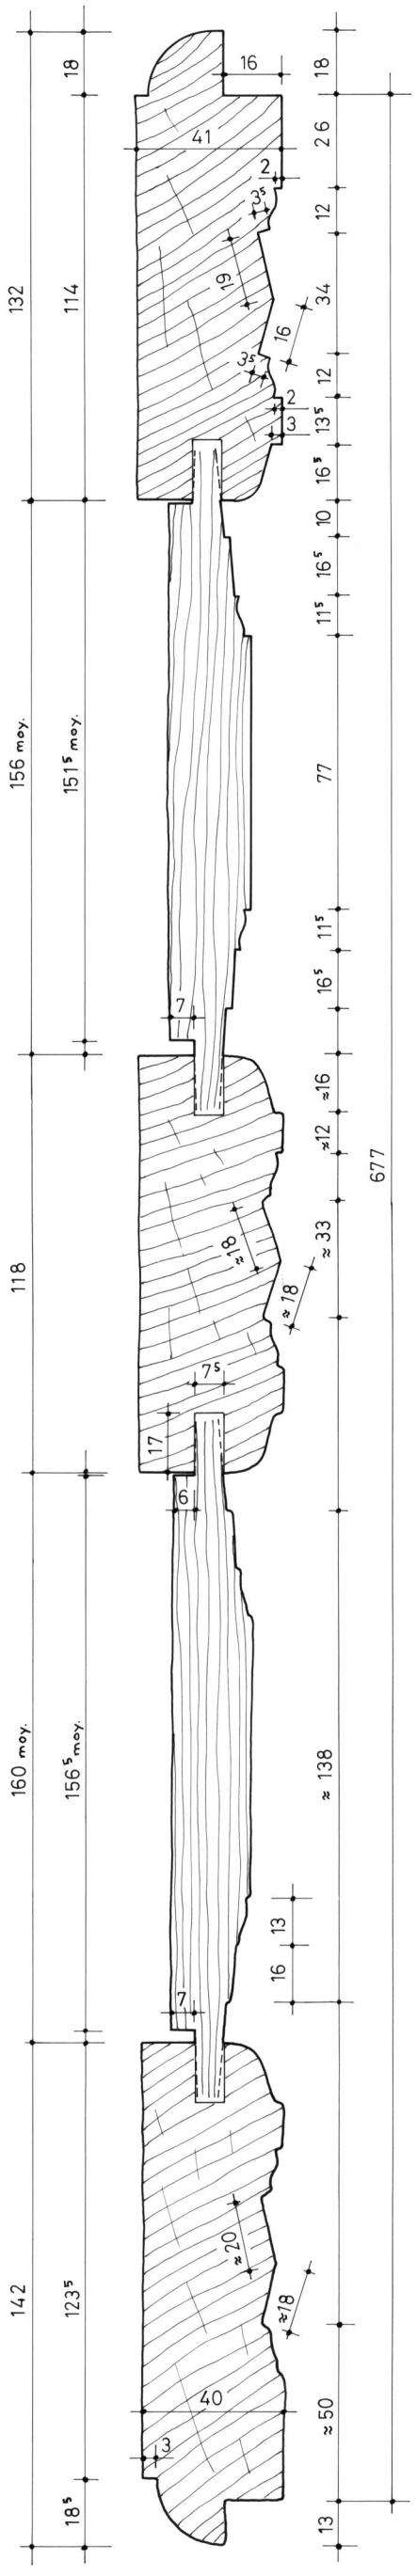

BLERUAIS (Ille-et-Vilaine)		
La Ville-ès-Marquer		
Plan n°5 - Sections verticales C-C et D-D		
A. TIERCELIN	2000	Etude n°35001