


644

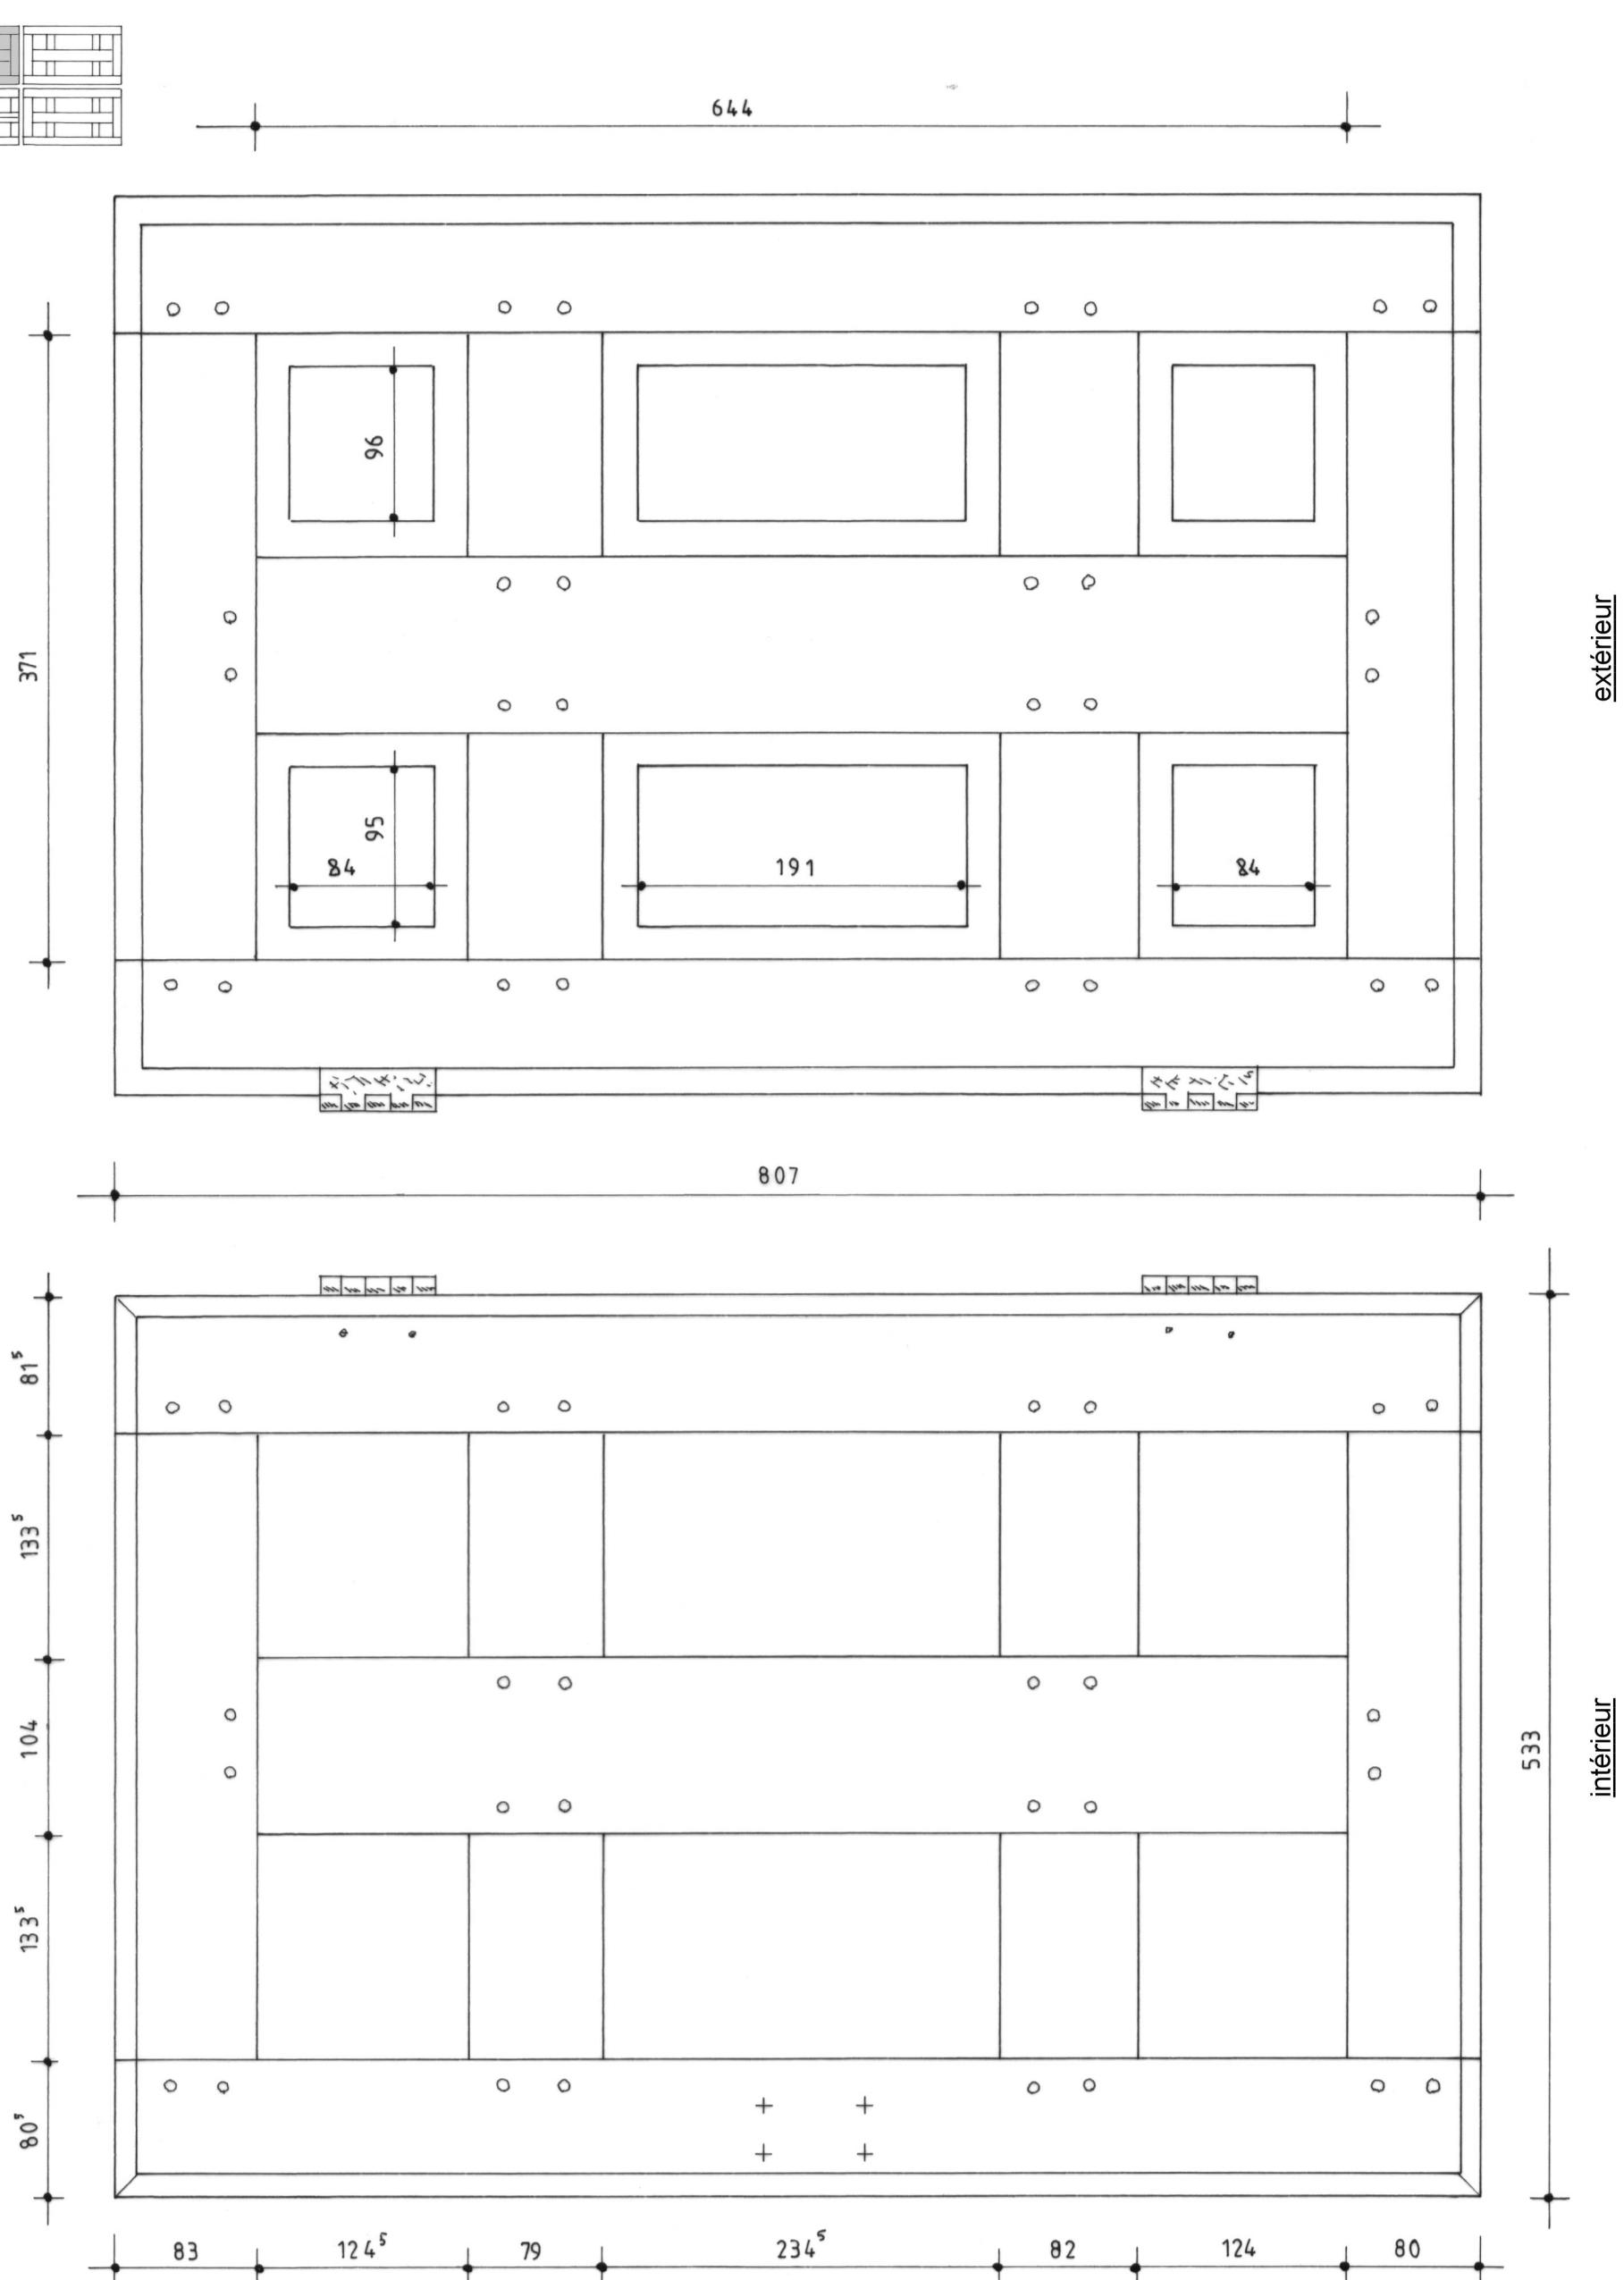

BRIERES-LES-SCELLES (Essonne)

Logis, 63 rue du Petit Brières

Plan n°2 - Croisée A / volet supérieur droit

A. TIERCELIN

2011

Etude n°91002