
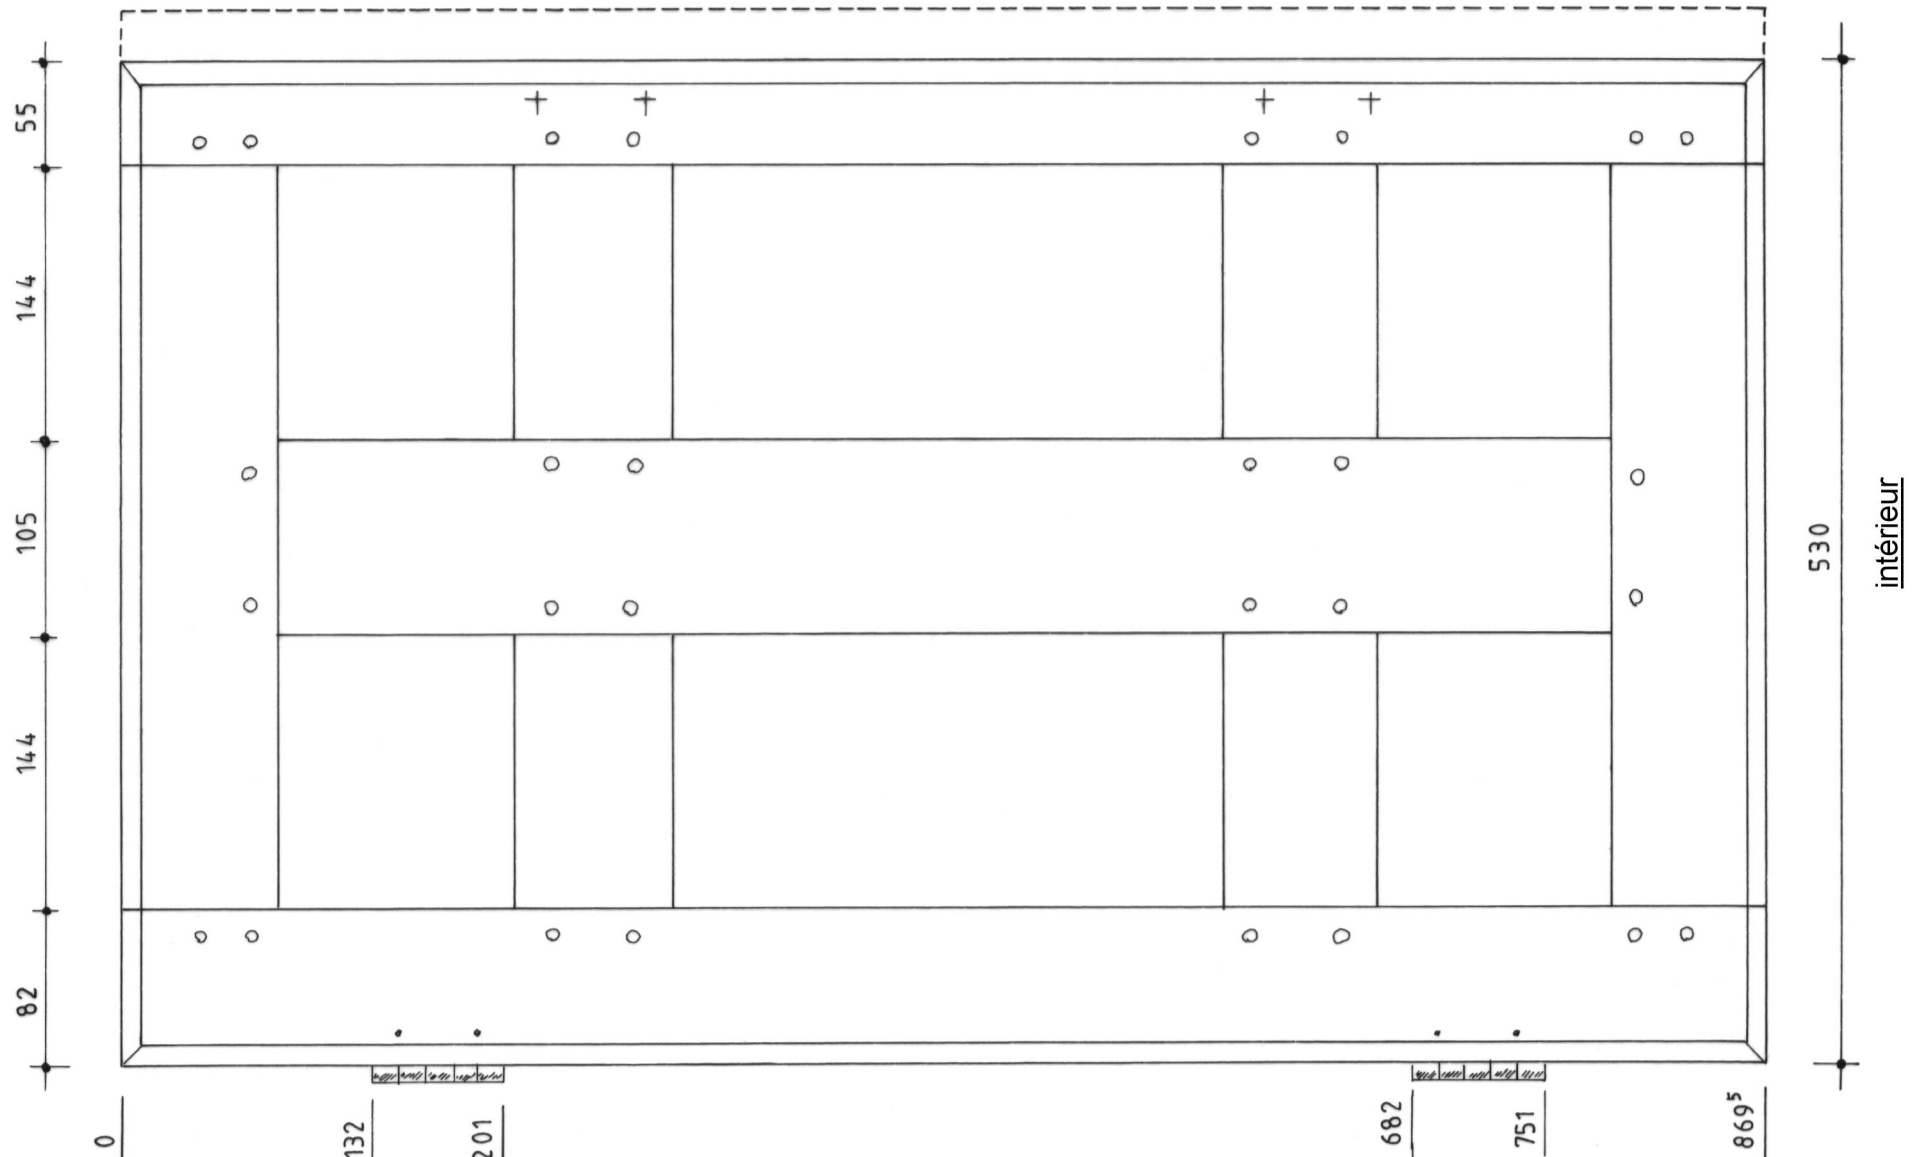


extérieur

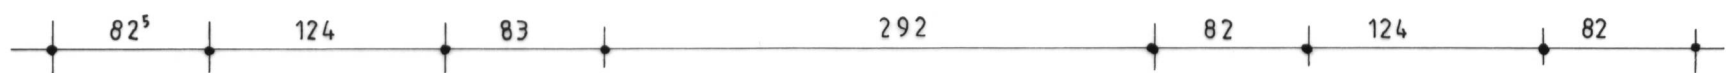

intérieur

dimensions initiales restituées

BRIERES-LES-SCELLES (Essonne)		Plan n°3 - Croisée A / volet inférieur gauche	
Logis, 63 rue du Petit Brières		A. TIERCELIN	2011
			Etude n°91002