profils restitués

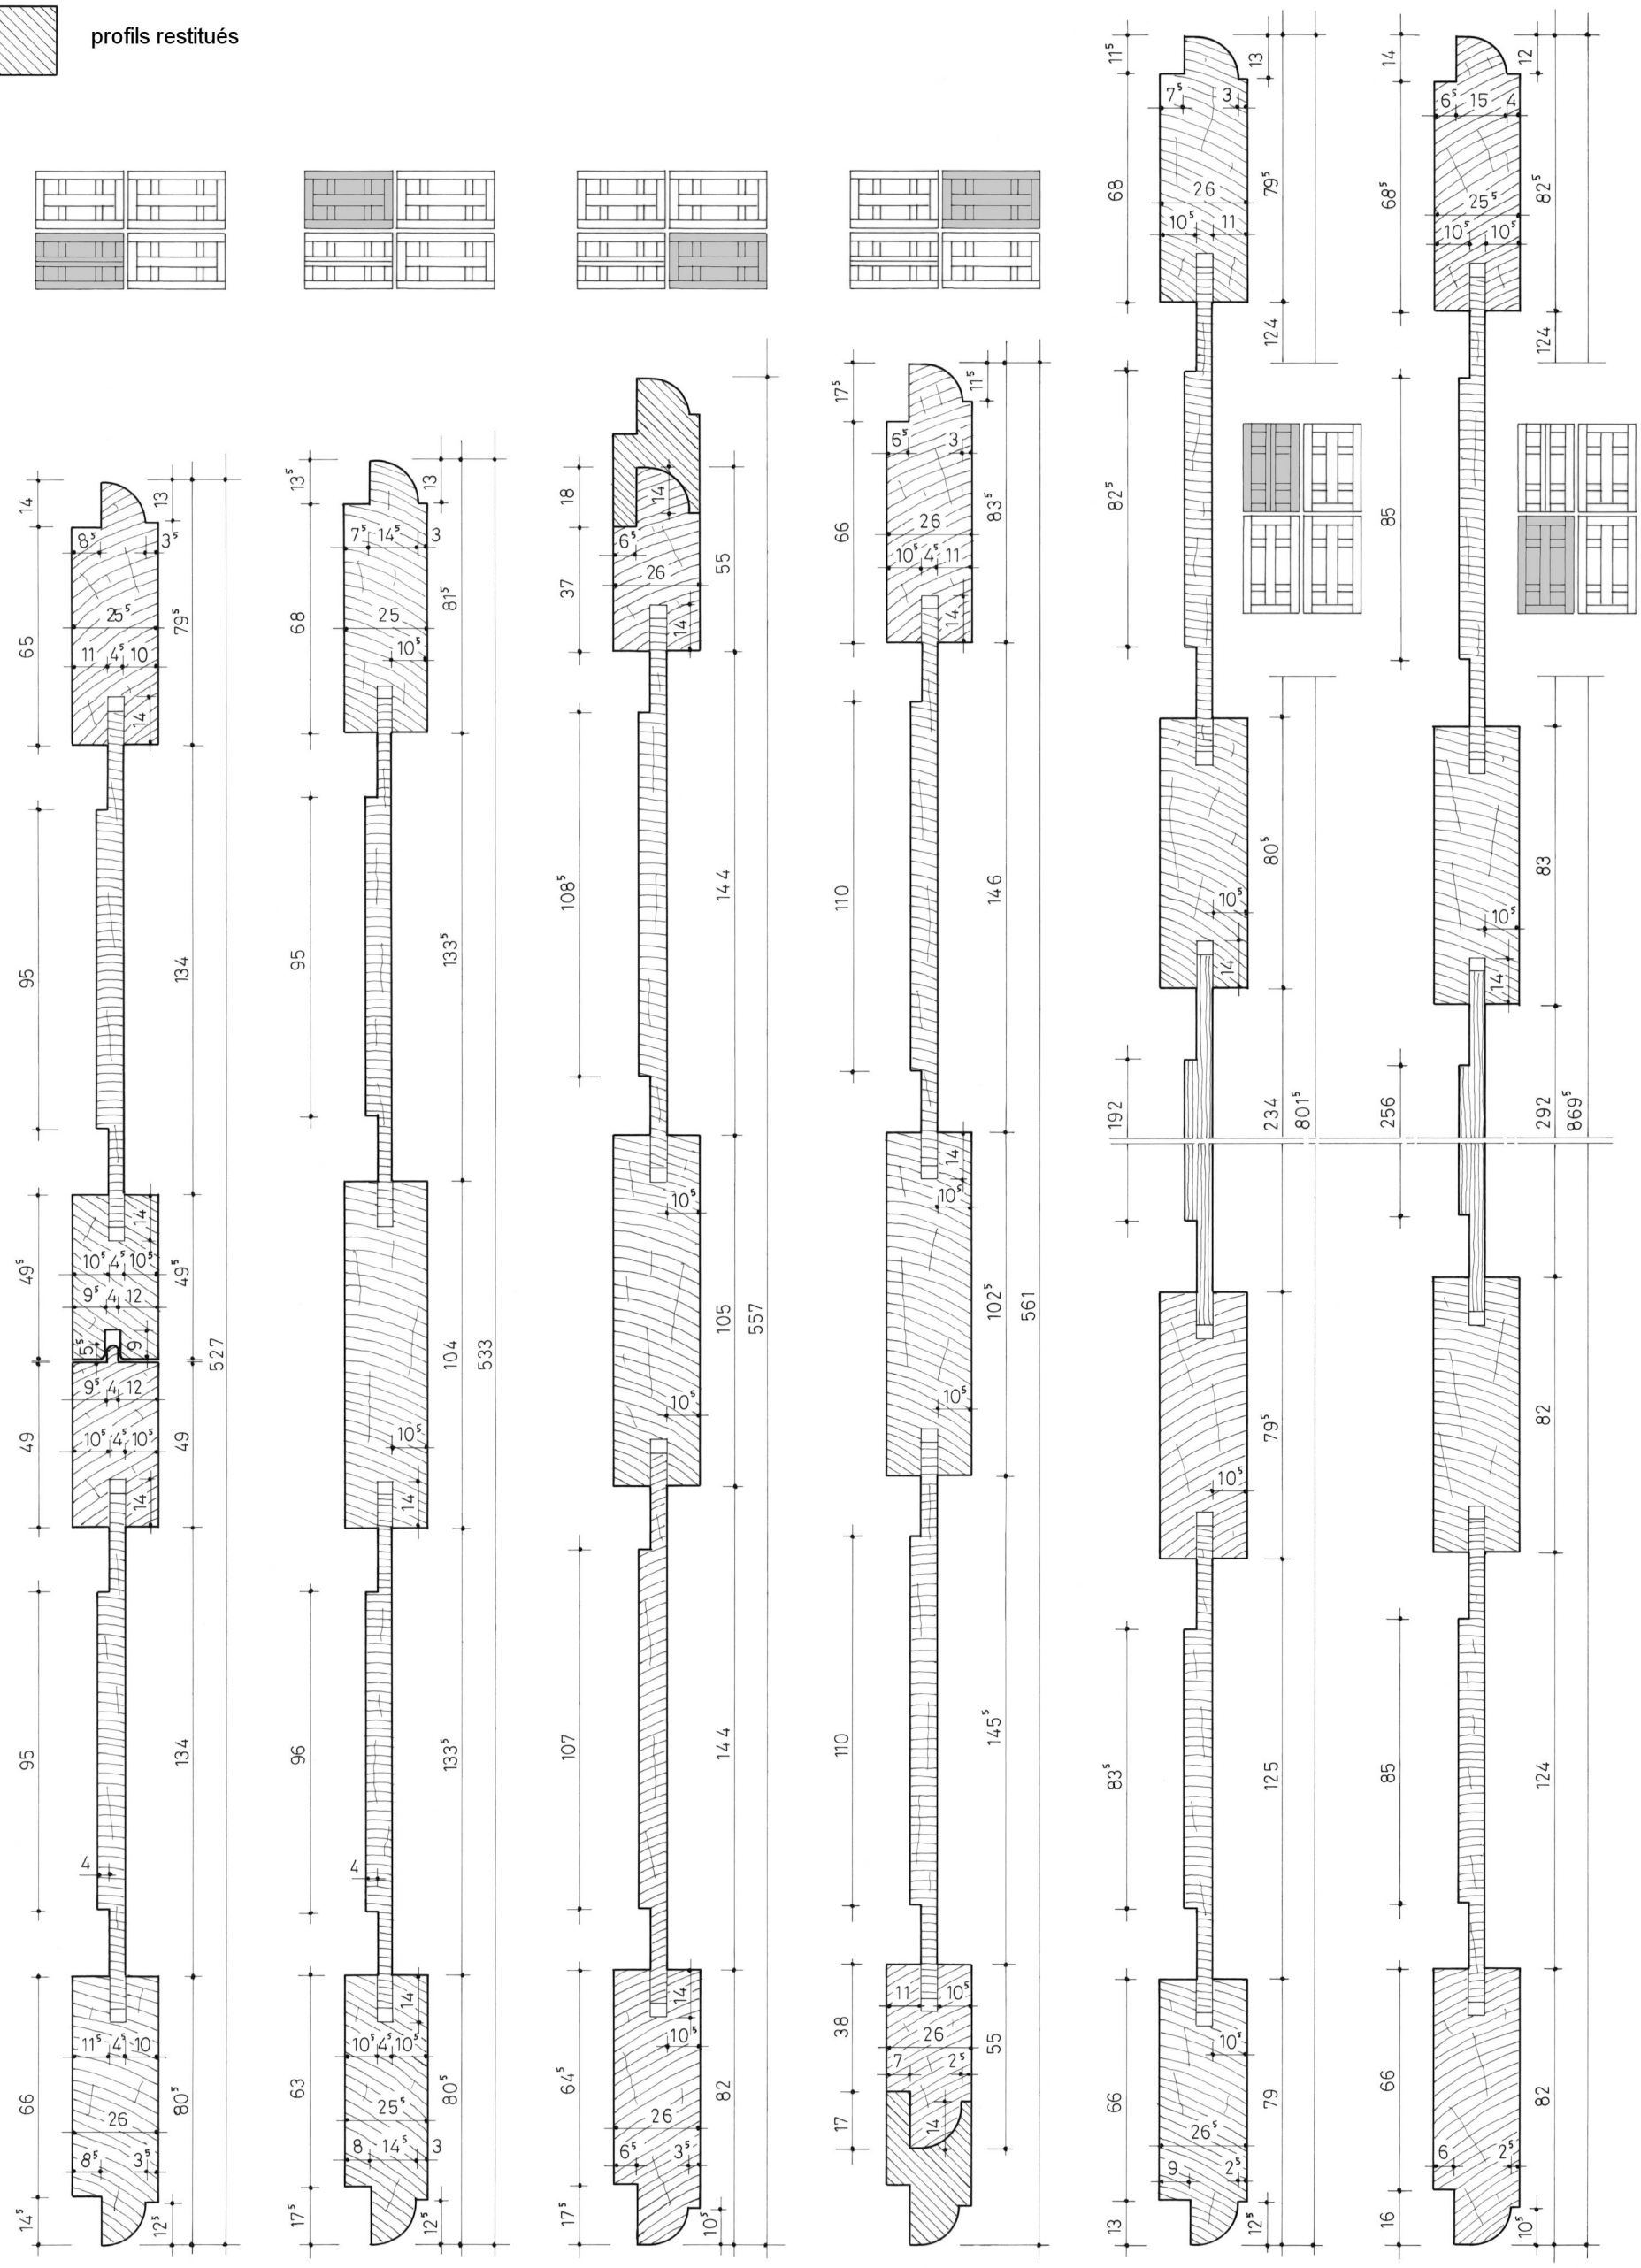

BRIERES-LES-SCELLES (Essonne)	Plan n°5 - Croisée A / sections		
Logis, 63 rue du Petit Brières	A. TIERCELIN	2011	Etude n°91002