fenêtre (compartiment gauche / sous-face du linteau)

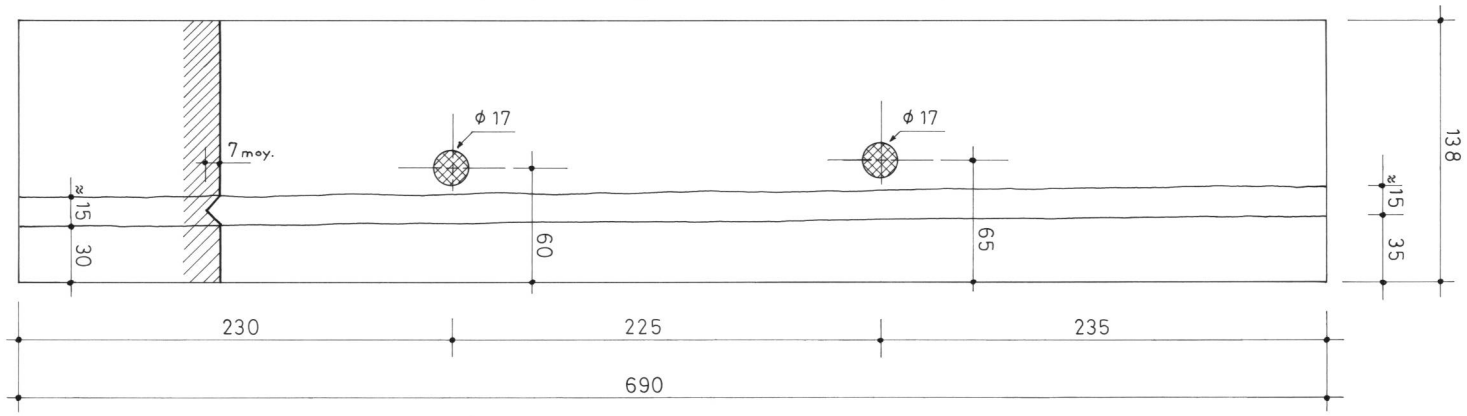

éléments restitués

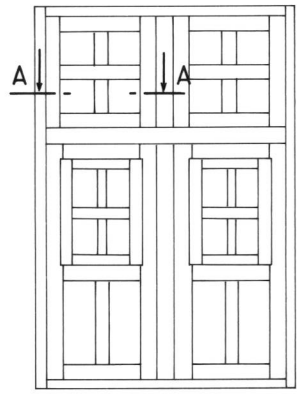

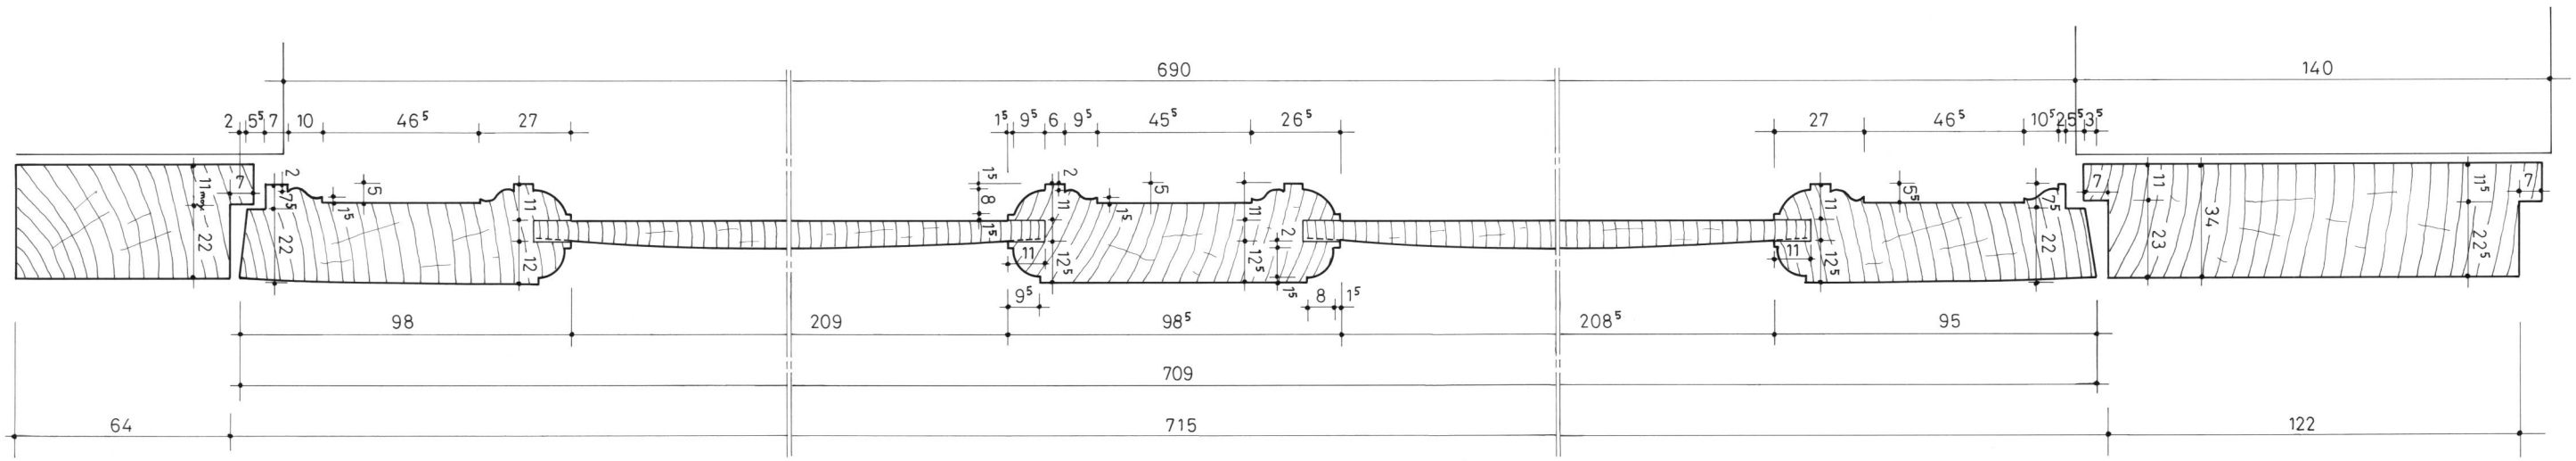

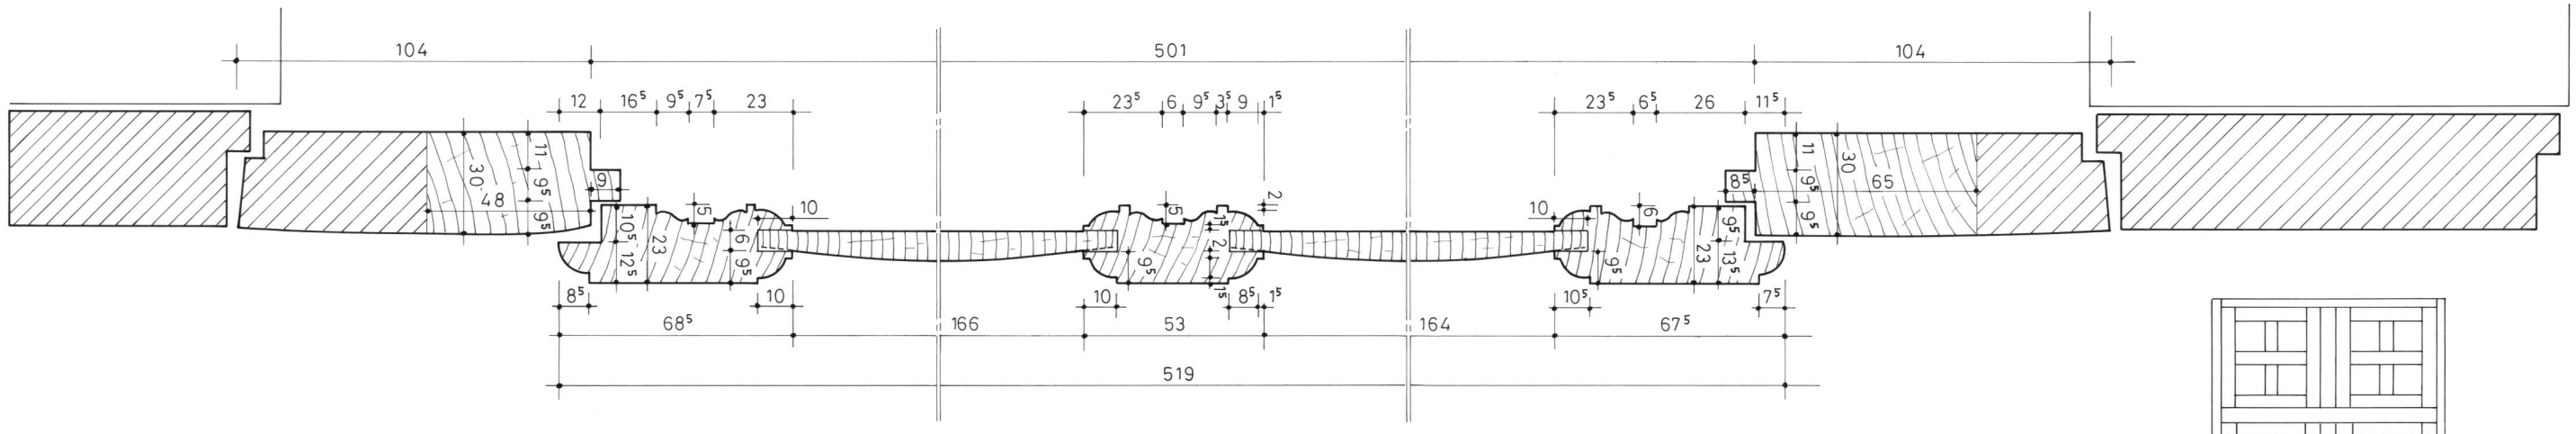

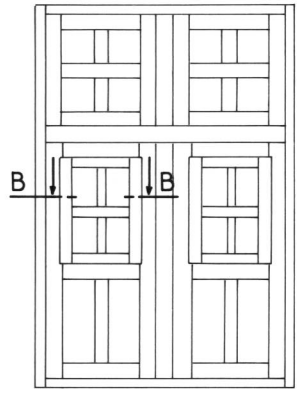

Région de CARENTAN (Manche)	Plan n°5 - Sections horizontales A-A et B-B		
Manoir	A. TIERCELIN	2003	Etude n°50003