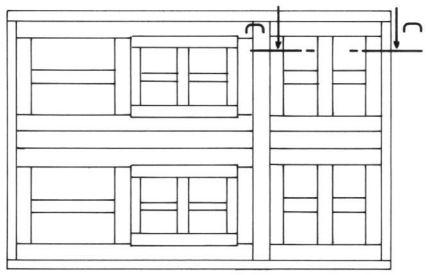

éléments restitués
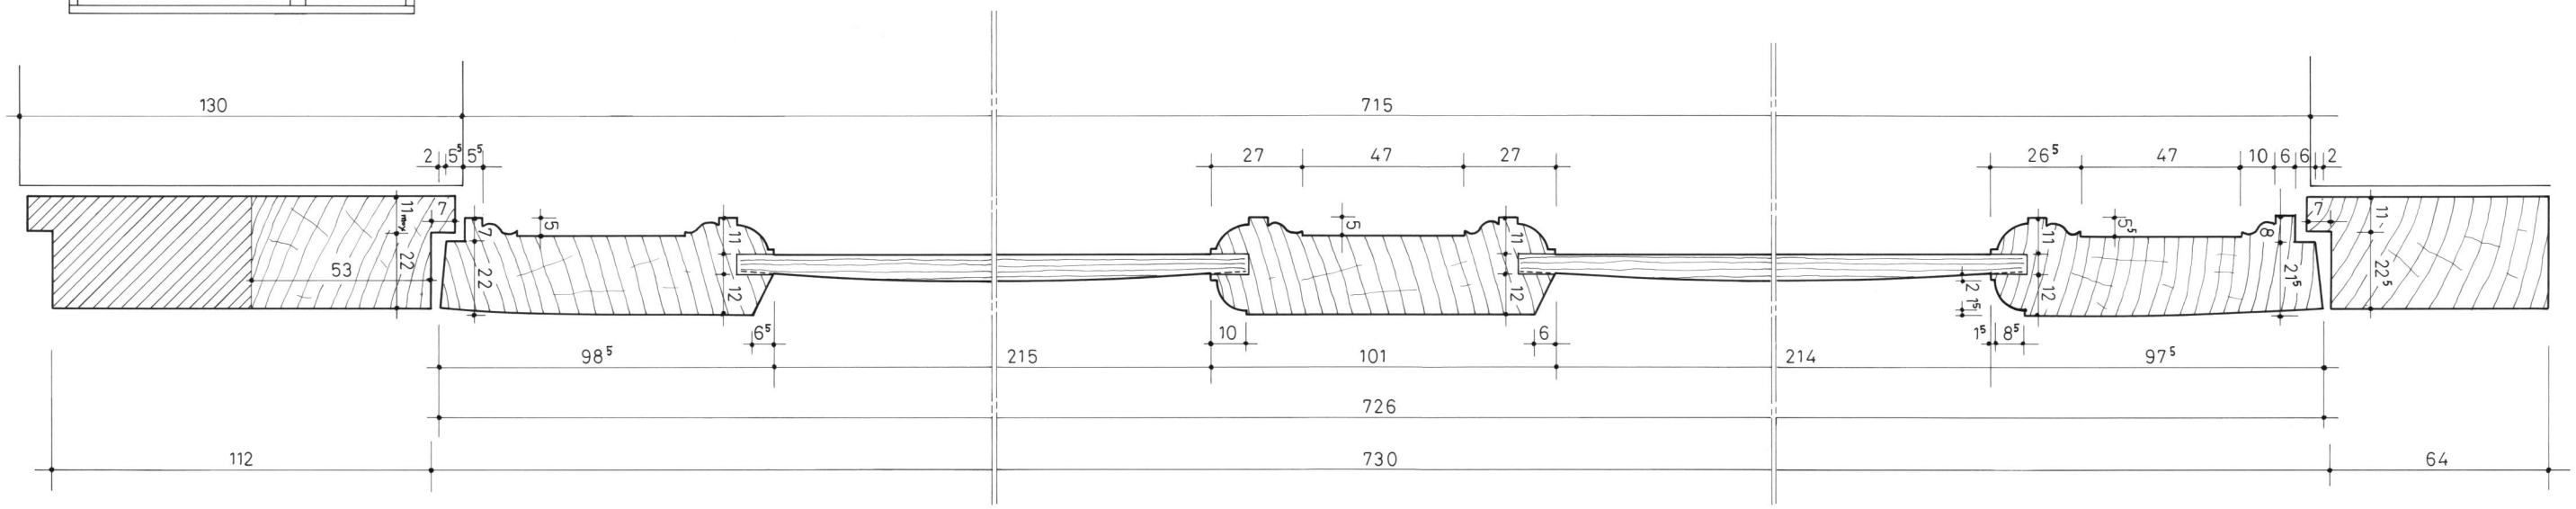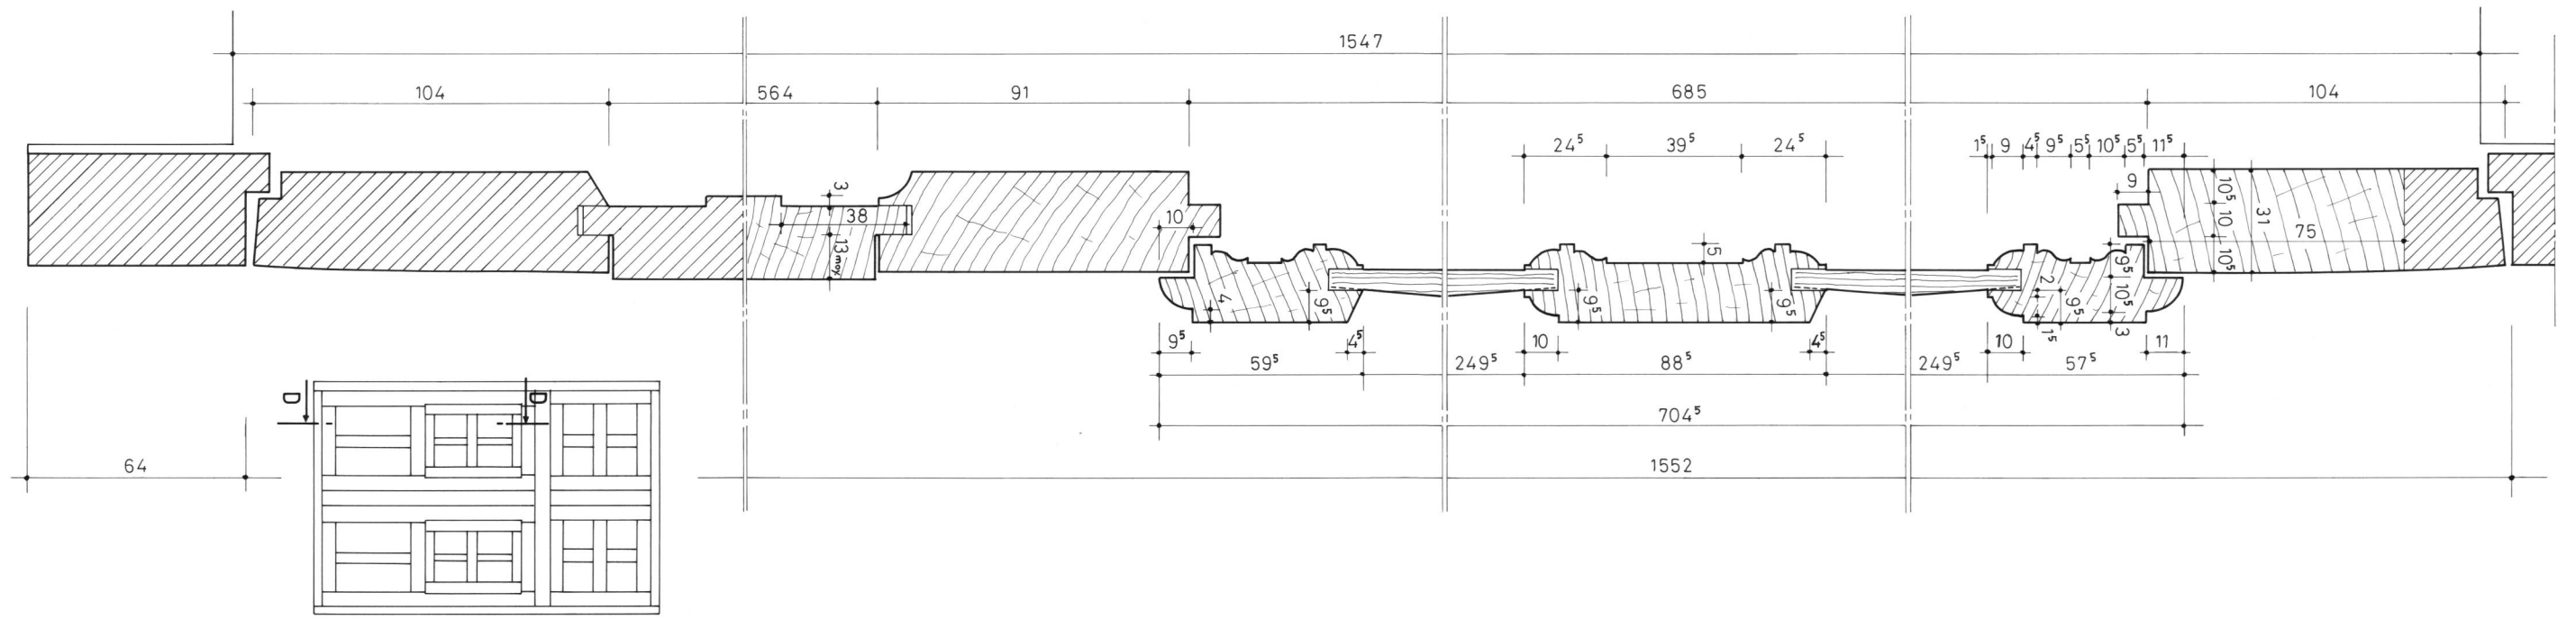
Région de CARENTAN (Manche)	Plan n°6 - Sections verticales C-C et D-D		
Manoir	A. TIERCELIN	2003	Etude n°50003