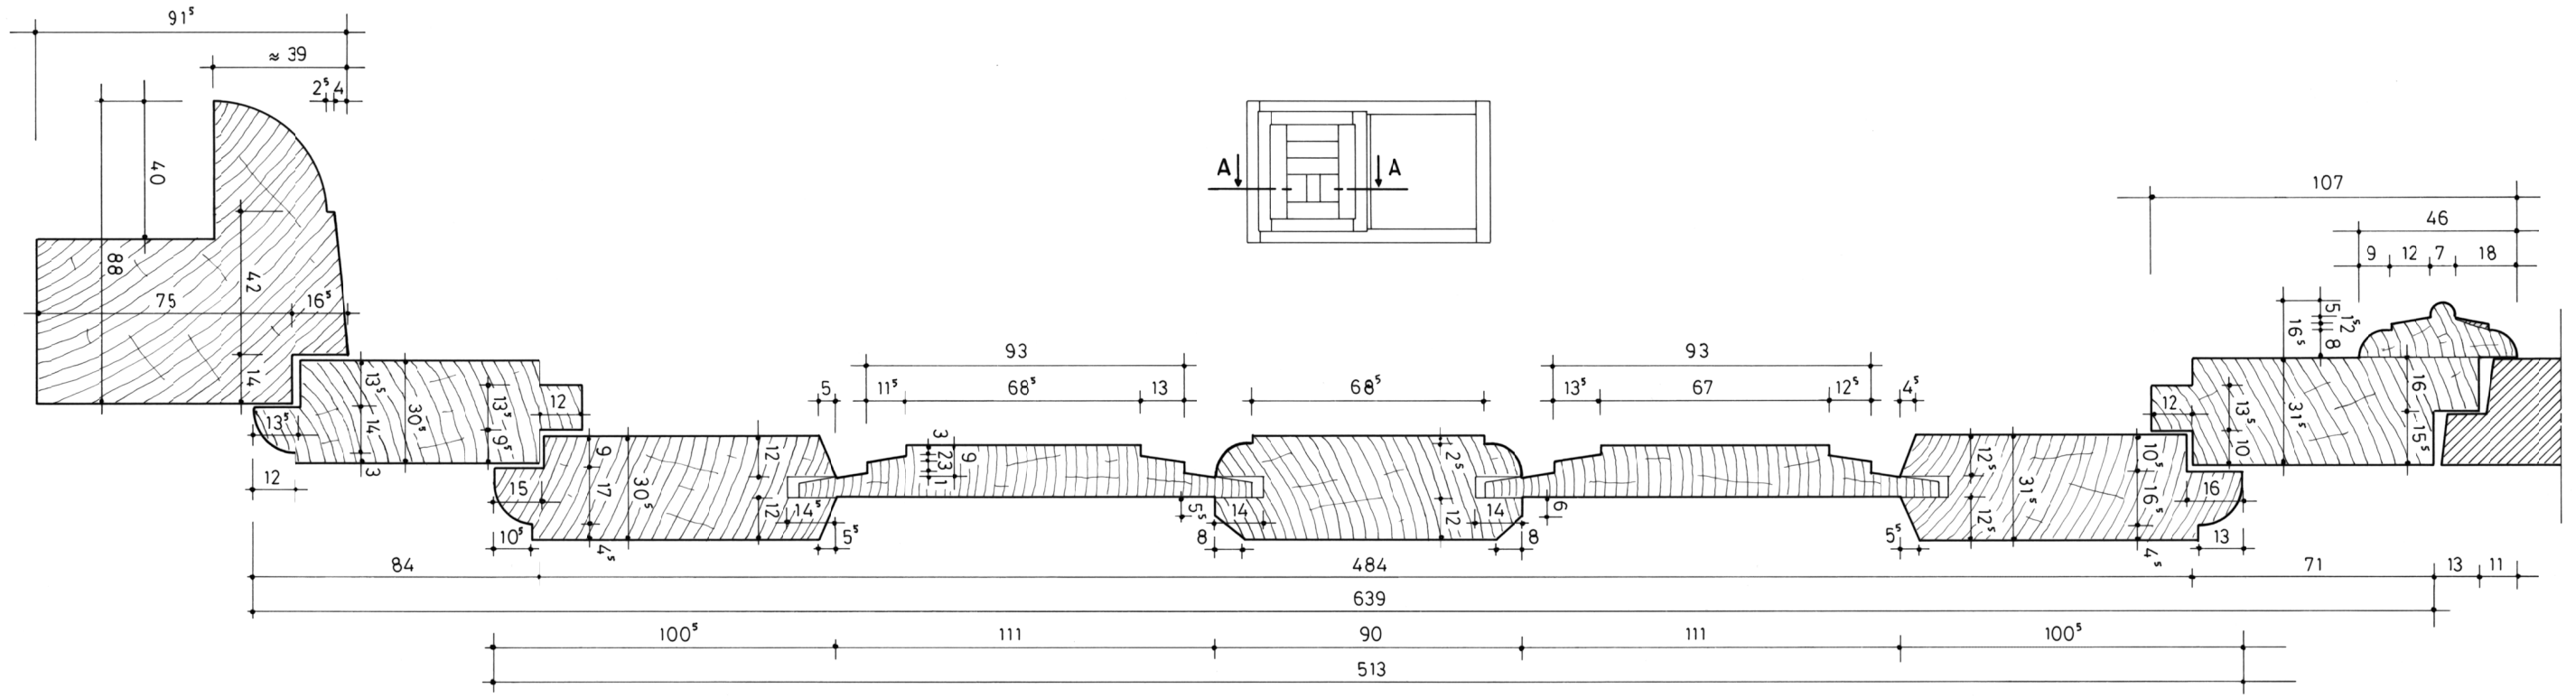

éléments ou profils restitués

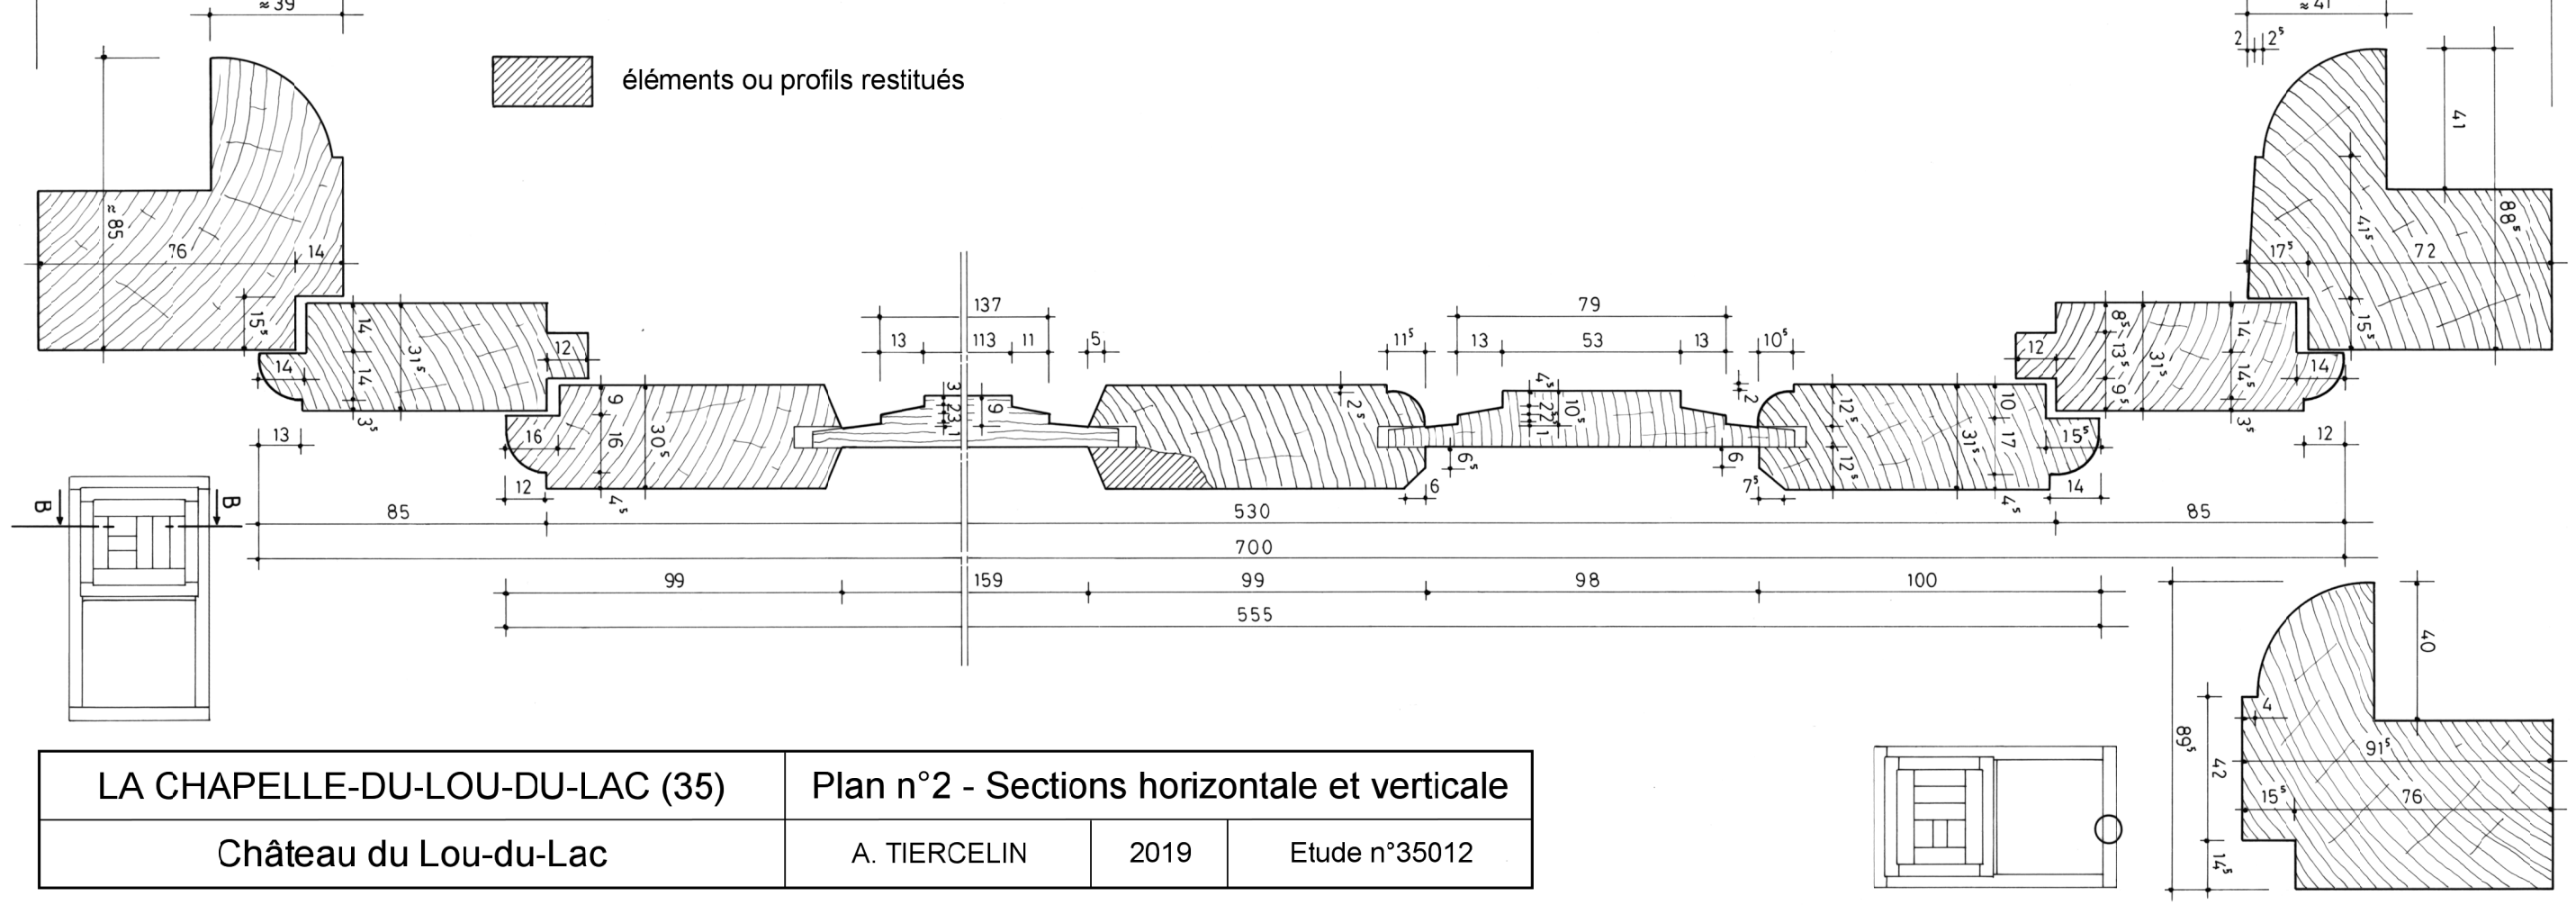

LA CHAPELLE-DU-LOU-DU-LAC (35)	Plan n°2 - Sections horizontale et verticale		
Château du Lou-du-Lac	A. TIERCELIN	2019	Etude n°35012