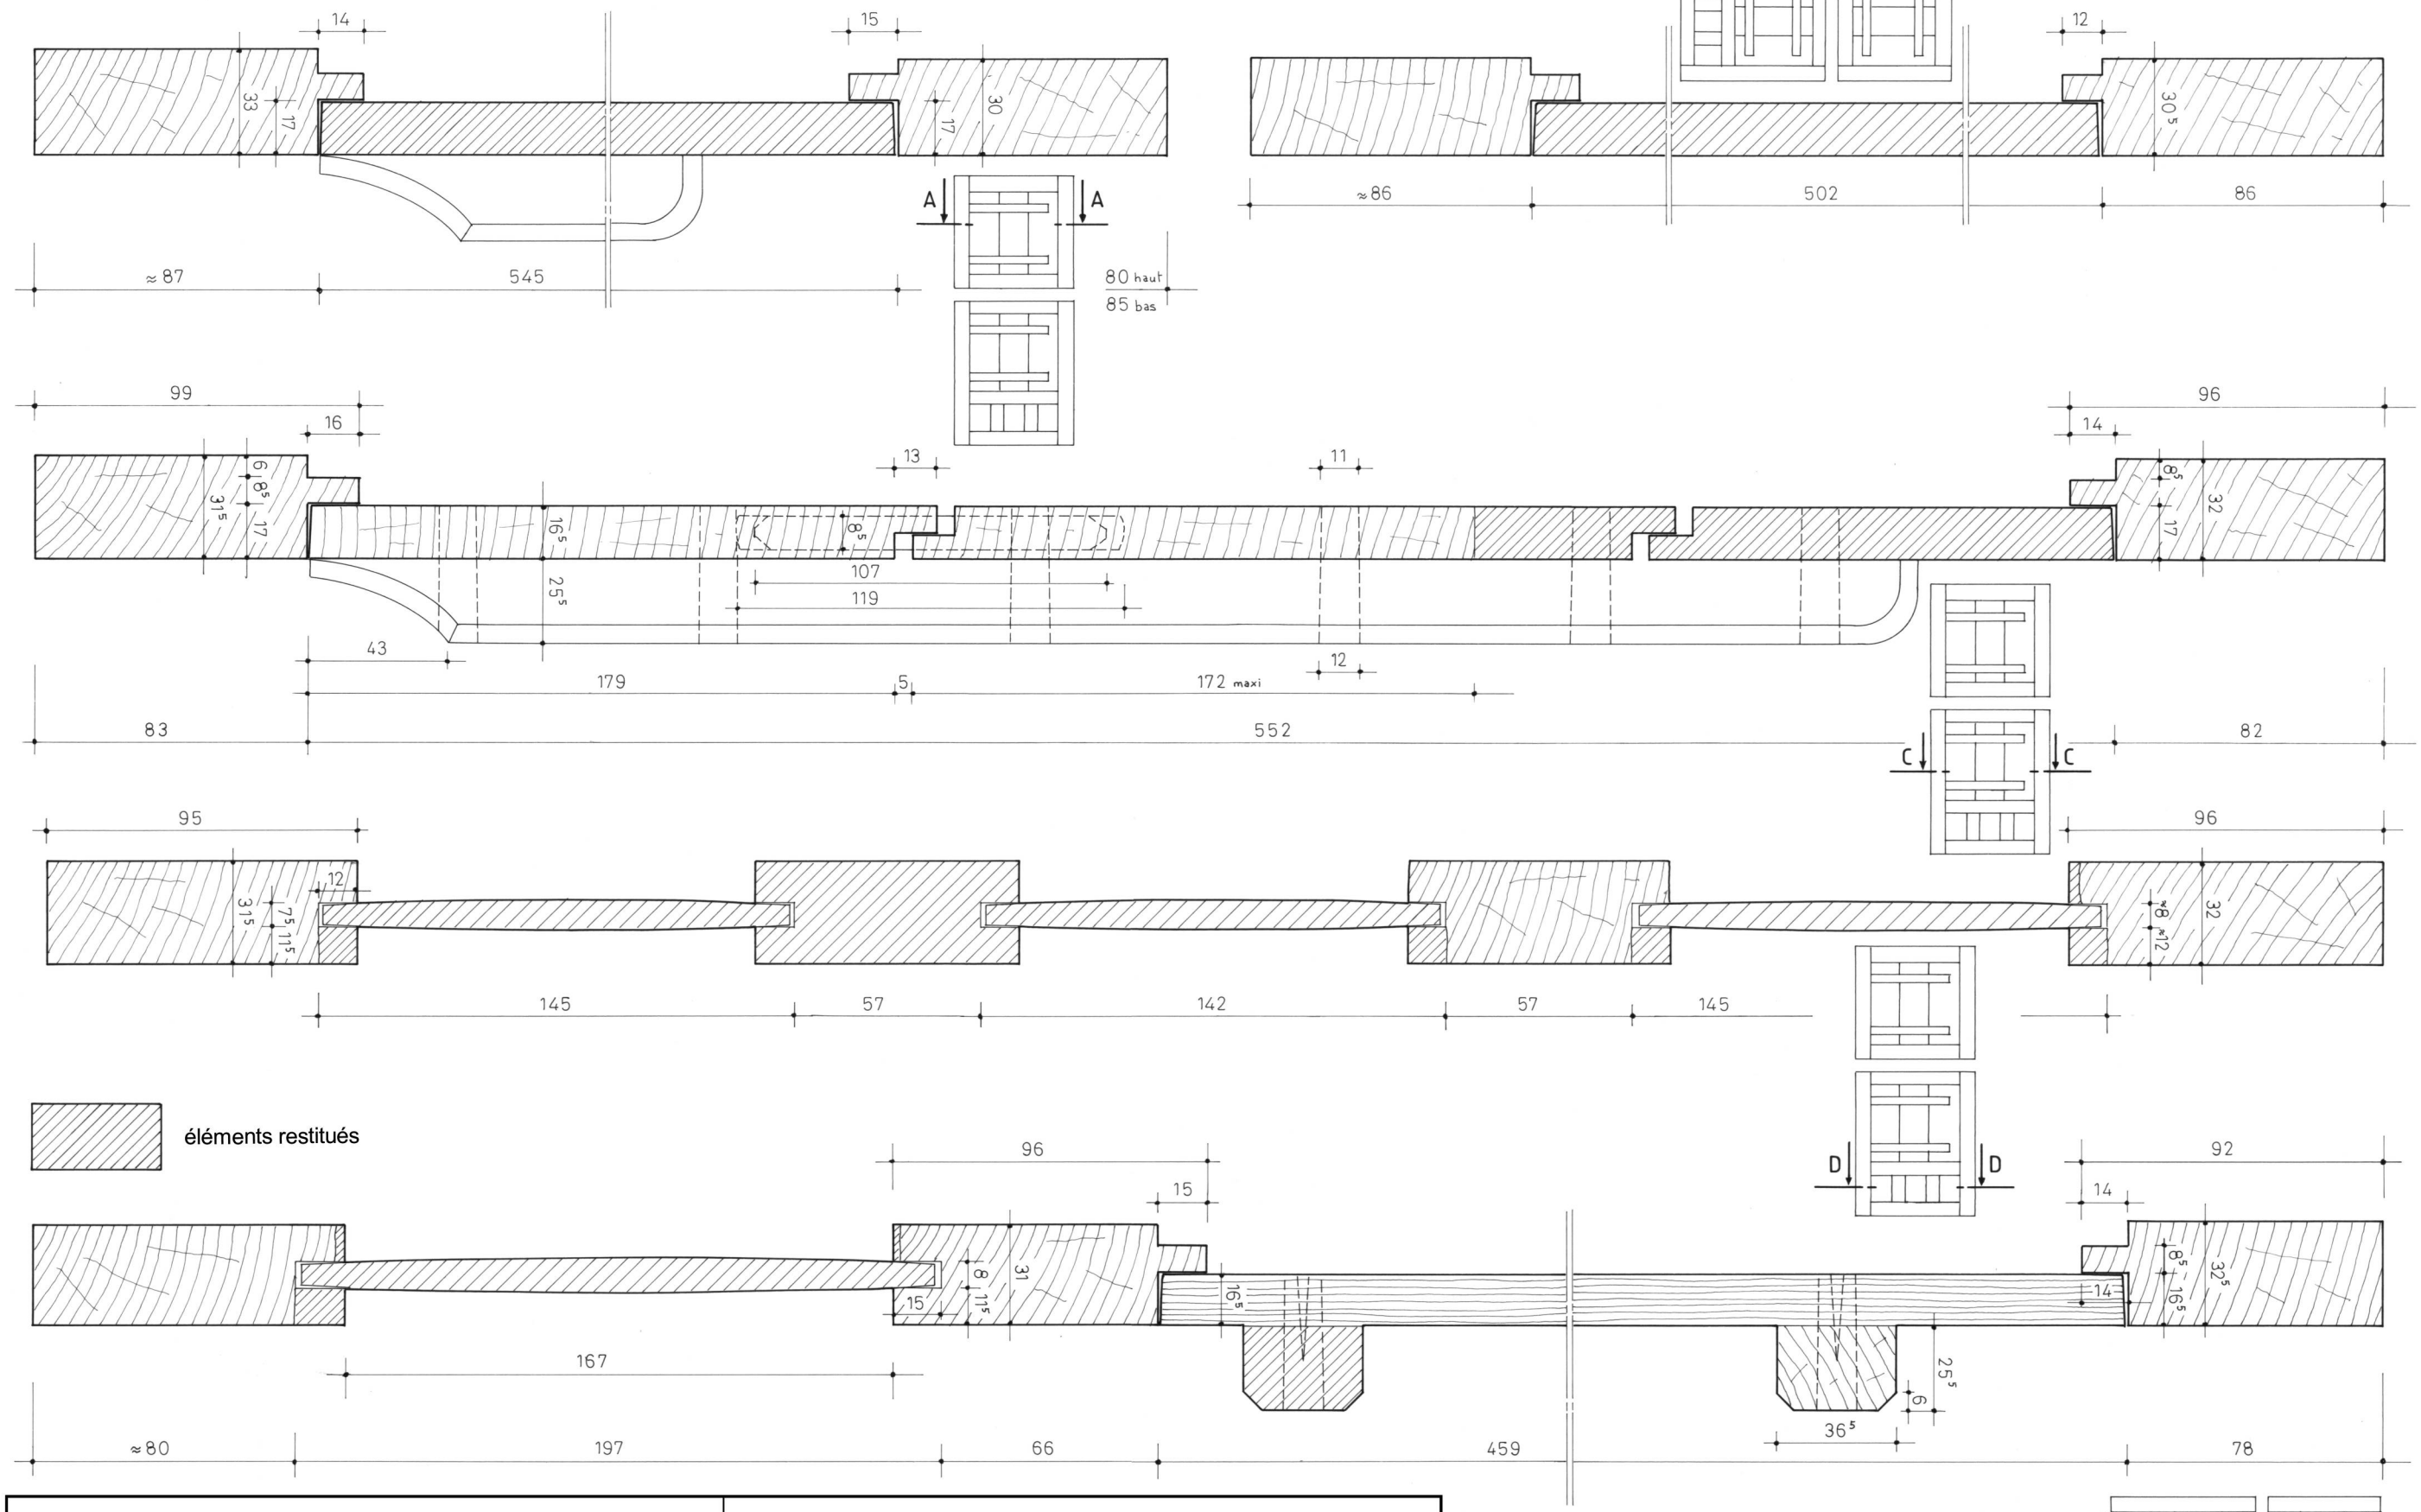

CONTEST (Mayenne)	Plan n°2 - Demi-croisée A (sections)		
Le Grand Poillé (logis)	A. TIERCELIN	1997	Etude n°53006