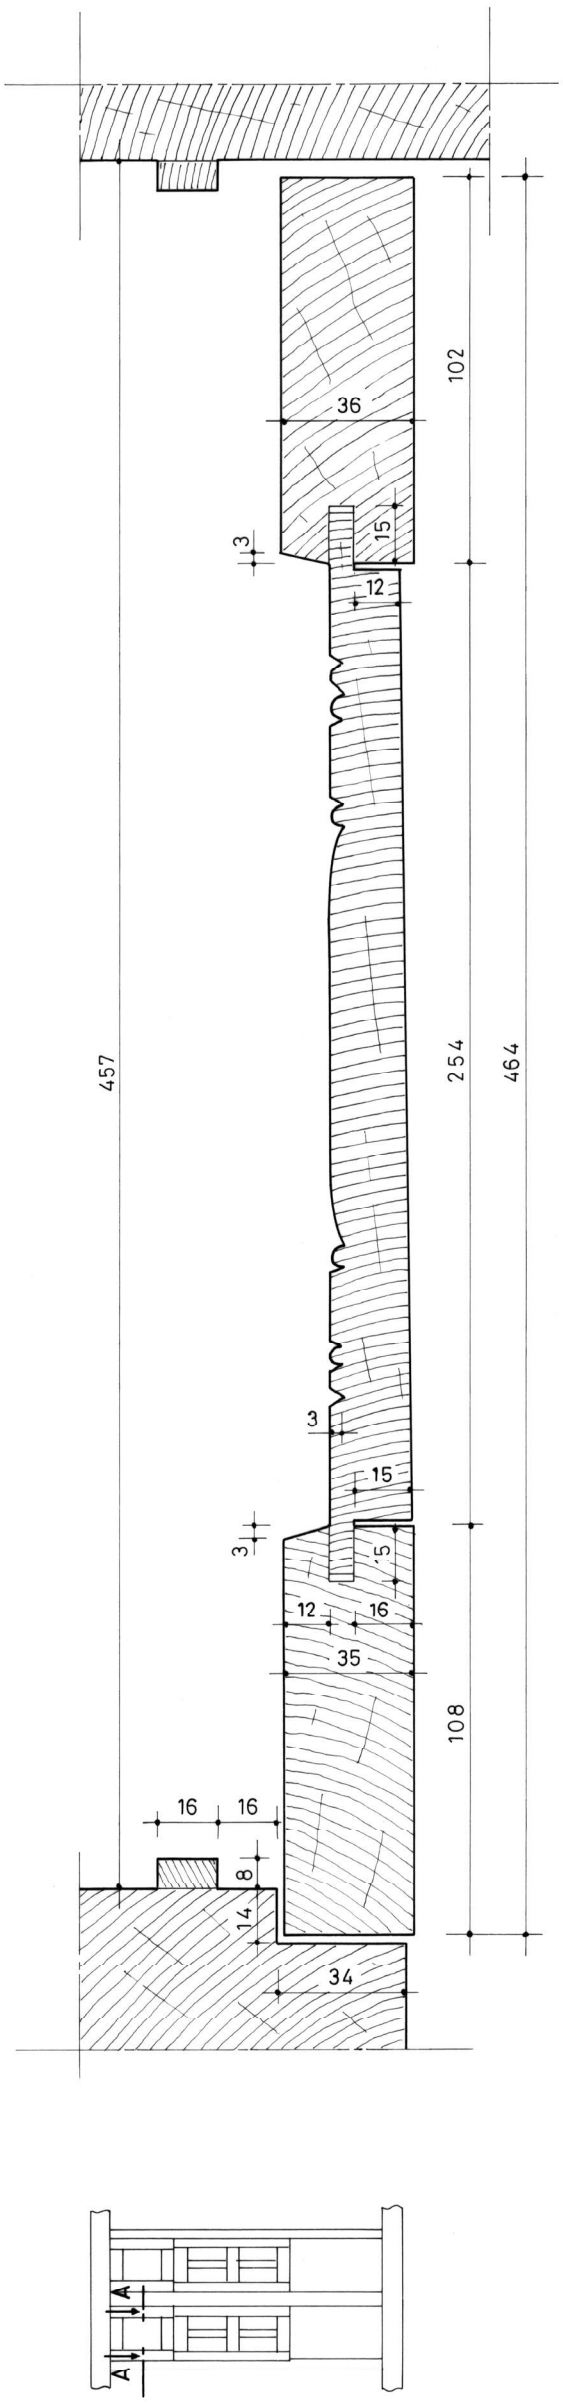

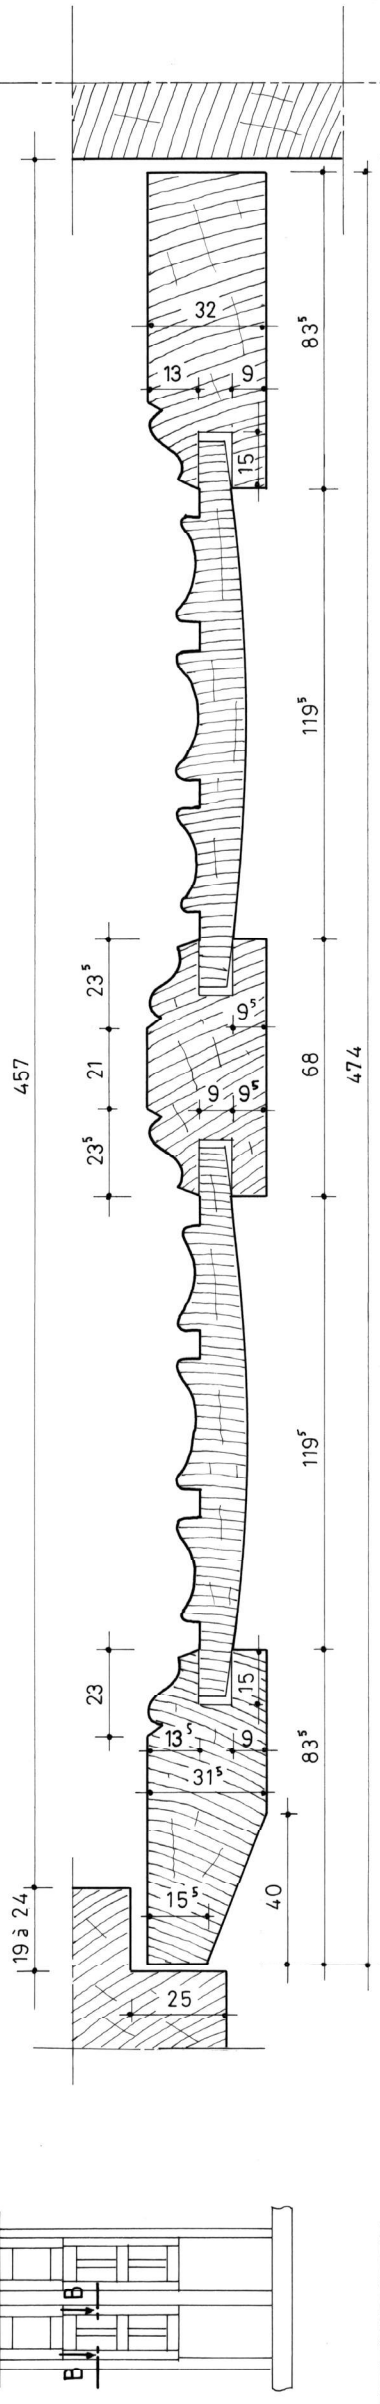

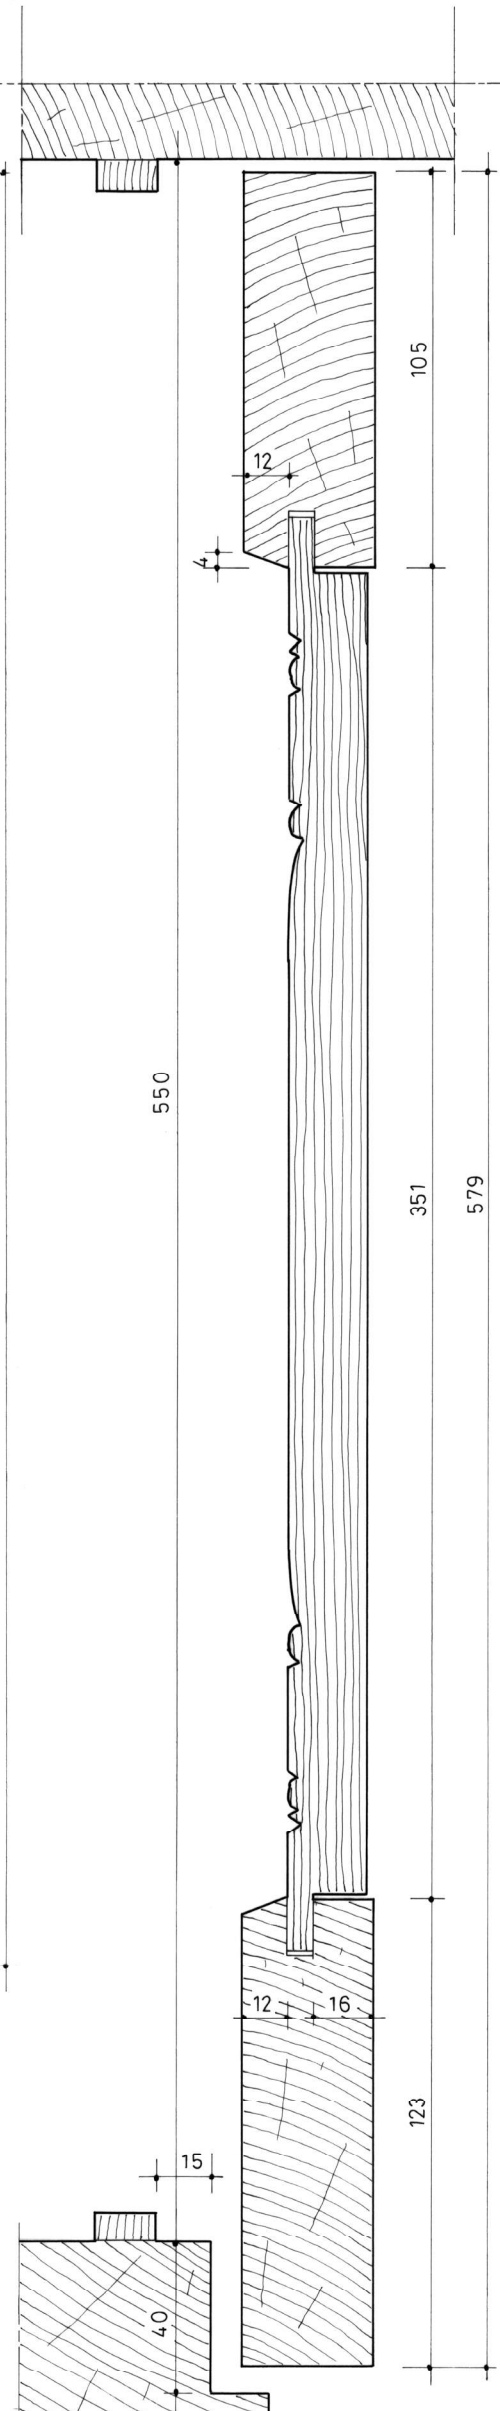

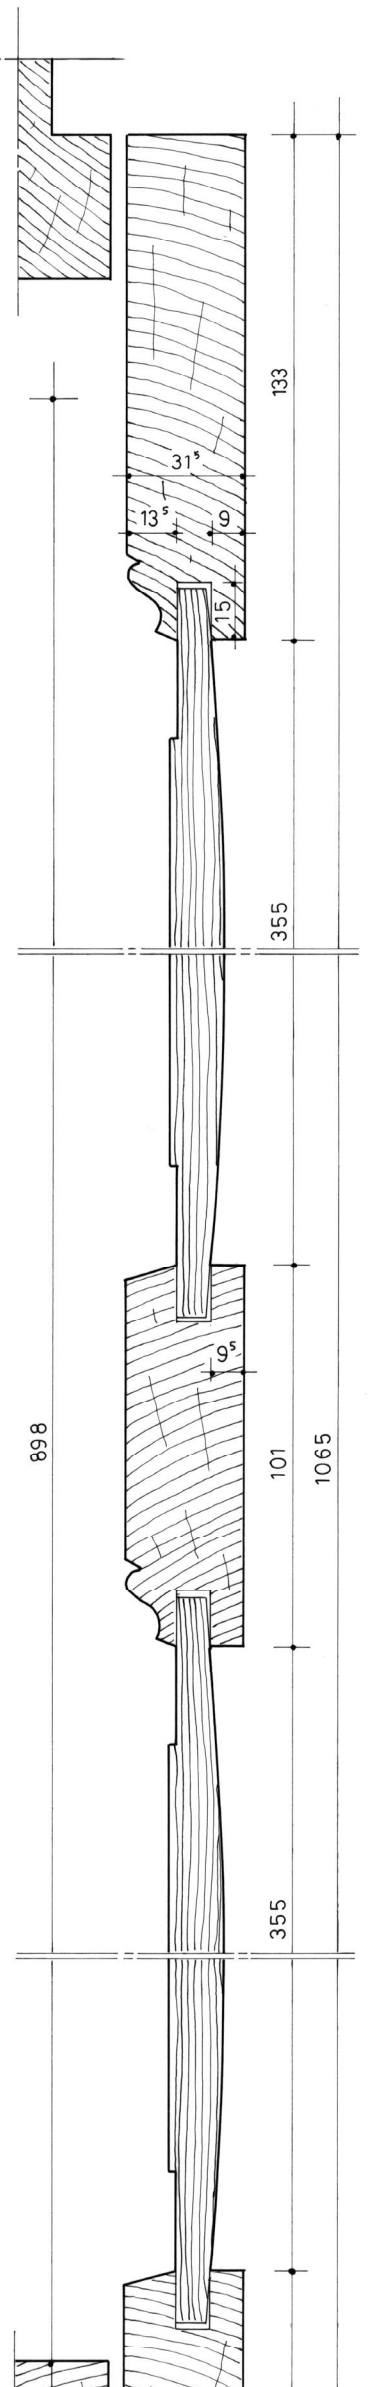

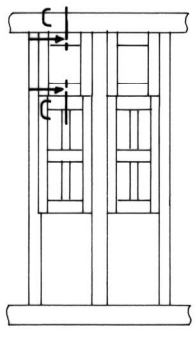

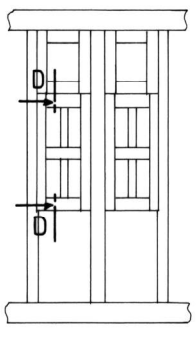

JOSSELIN (Morbihan)		
Maison Morice		
Plan n°2 - Sections horizontales et verticales		
A. TIERCELIN	2012	Etude n°56009