



Croisée E 32 (vantail vitré inf. gauche)

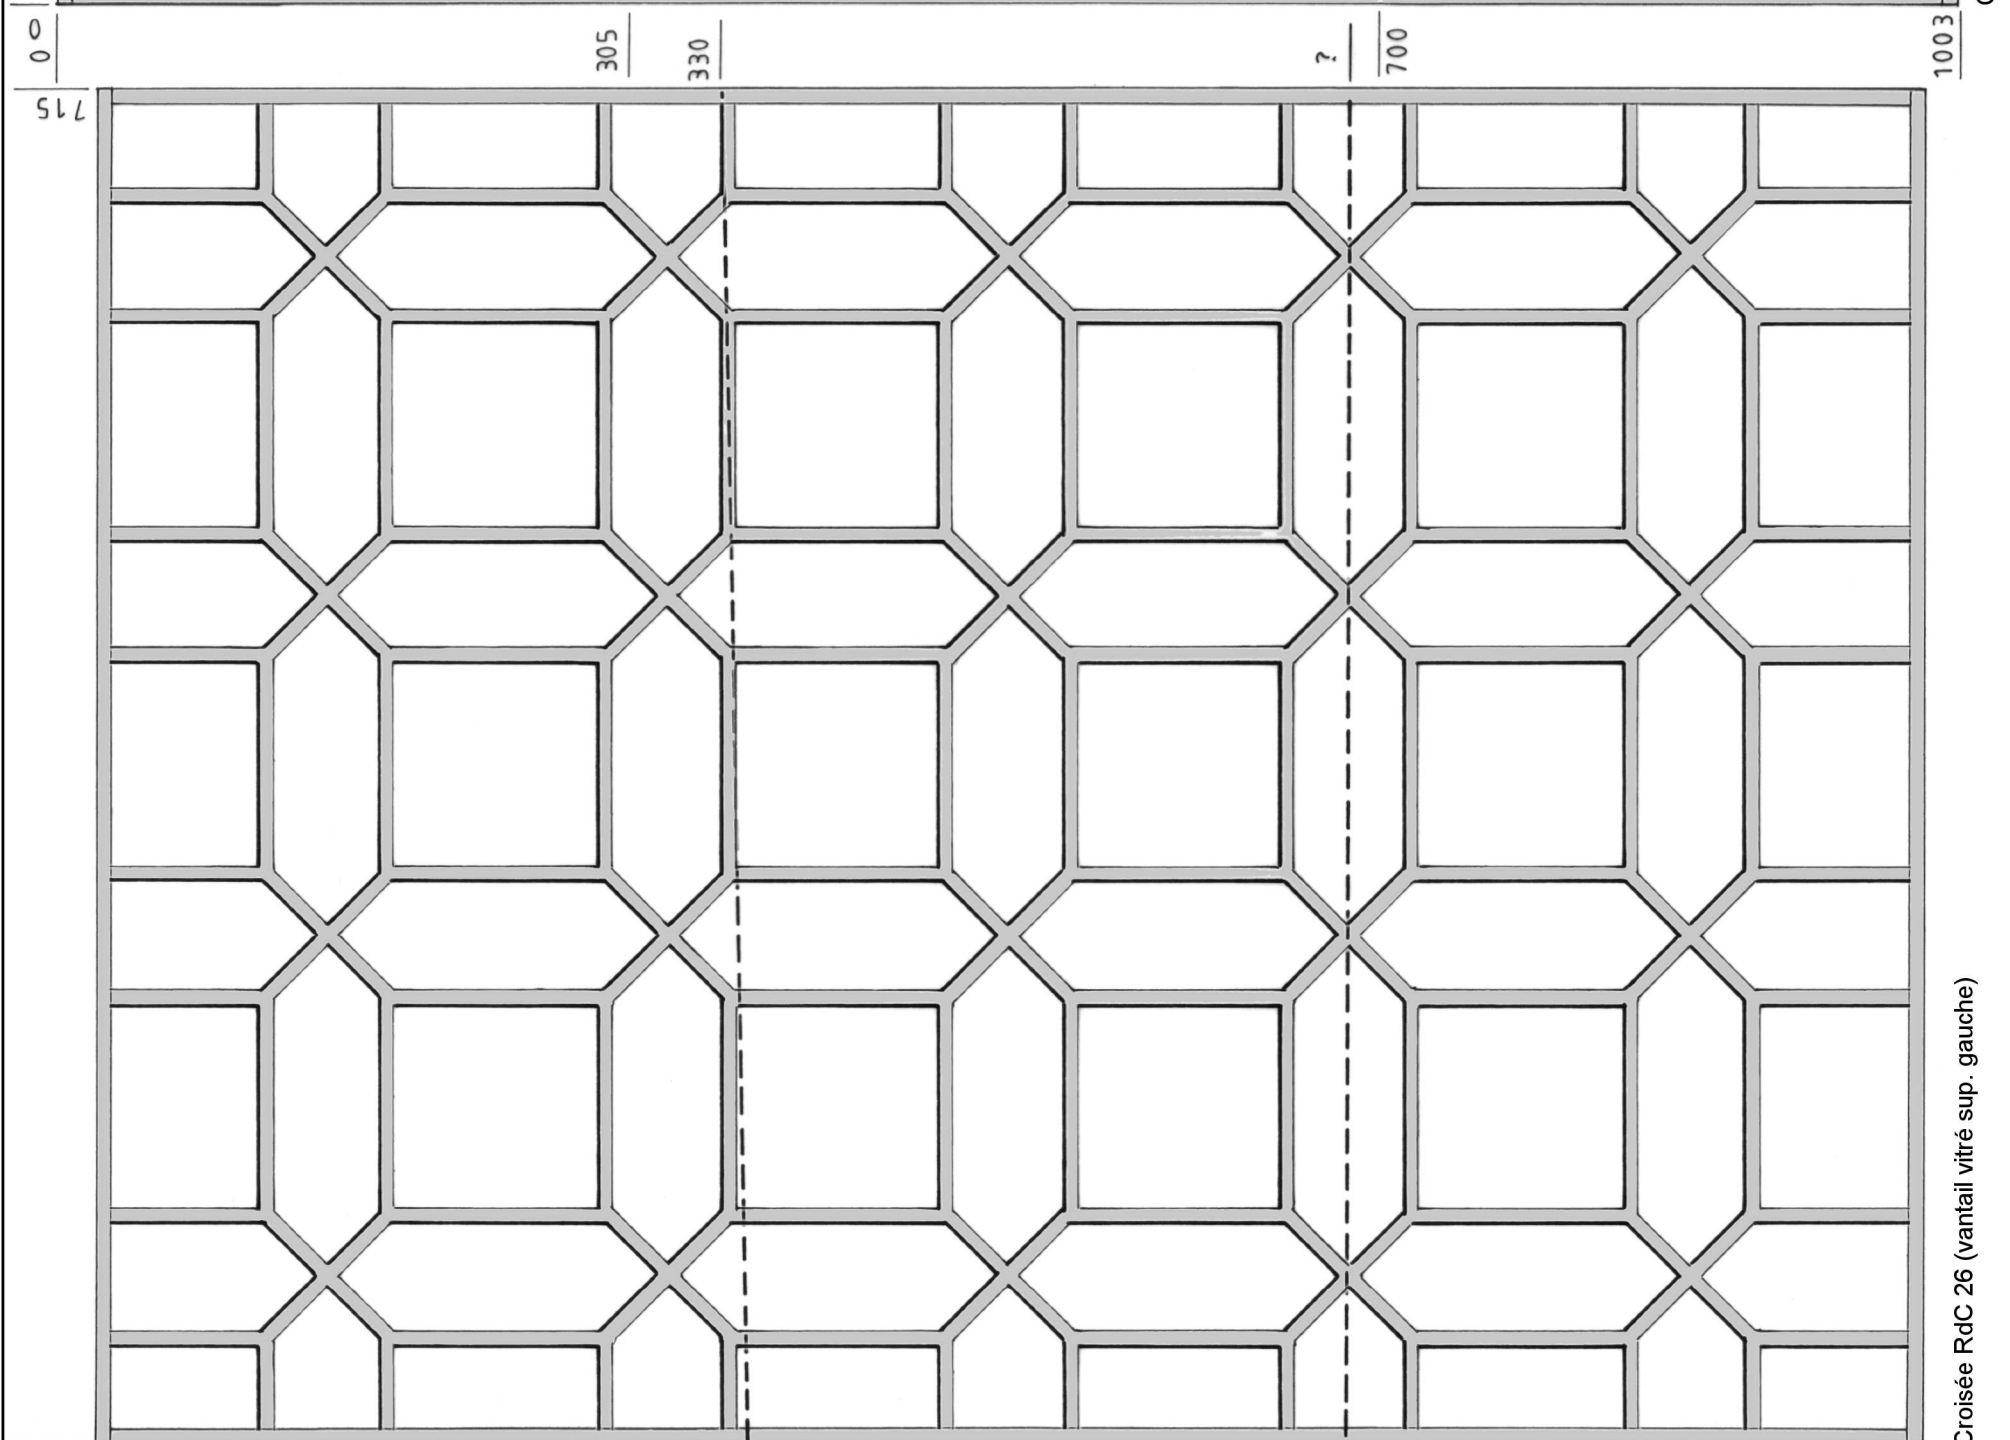

Croisée RdC 26 (vantail vitré sup. gauche)

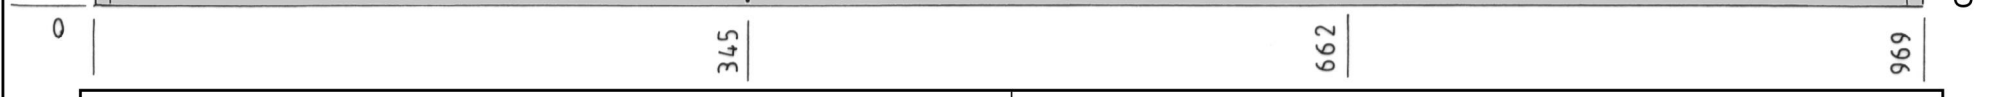

MAINCY (Seine-et-Marne)		Plan n°27 - Vitrierie / recherches de composition		
Château de Vaux-le-Vicomte		A. TIERCELIN	2012	Etude n°77001