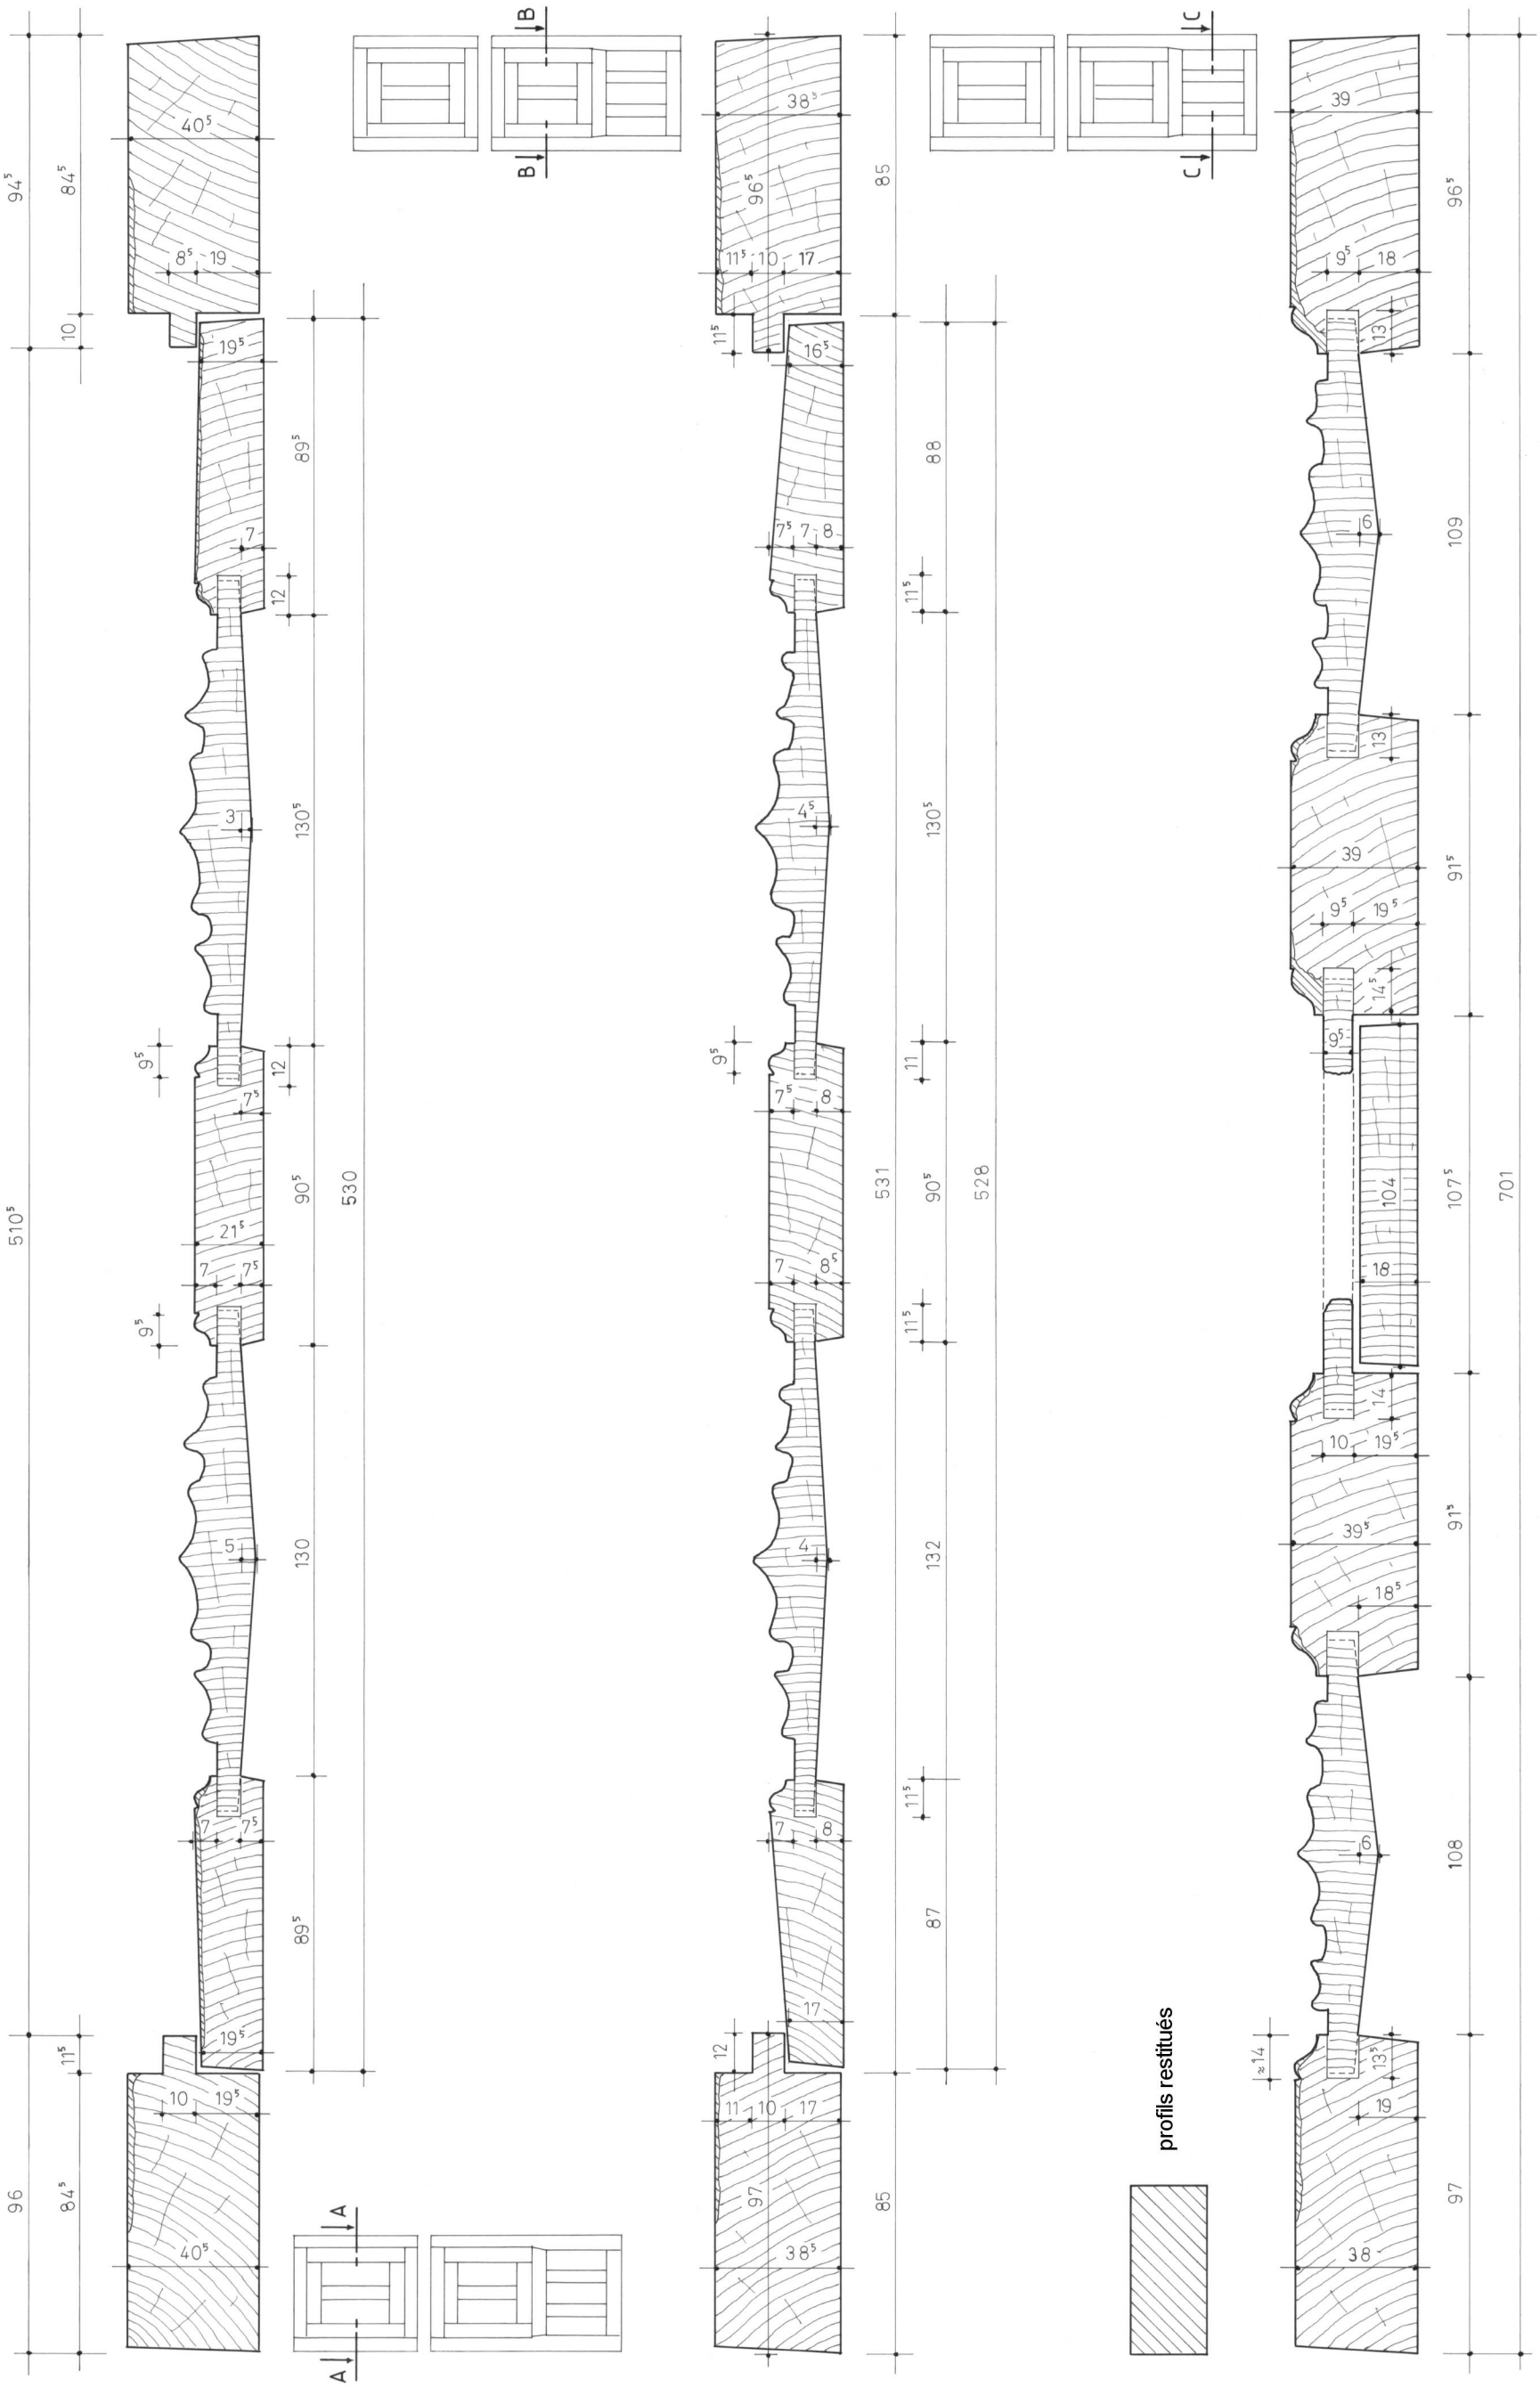

Région du MANS (Sarthe)	Plan n°3 - Sections horizontales		
Edifice inconnu	A. TIERCELIN	2009	Etude n°72003