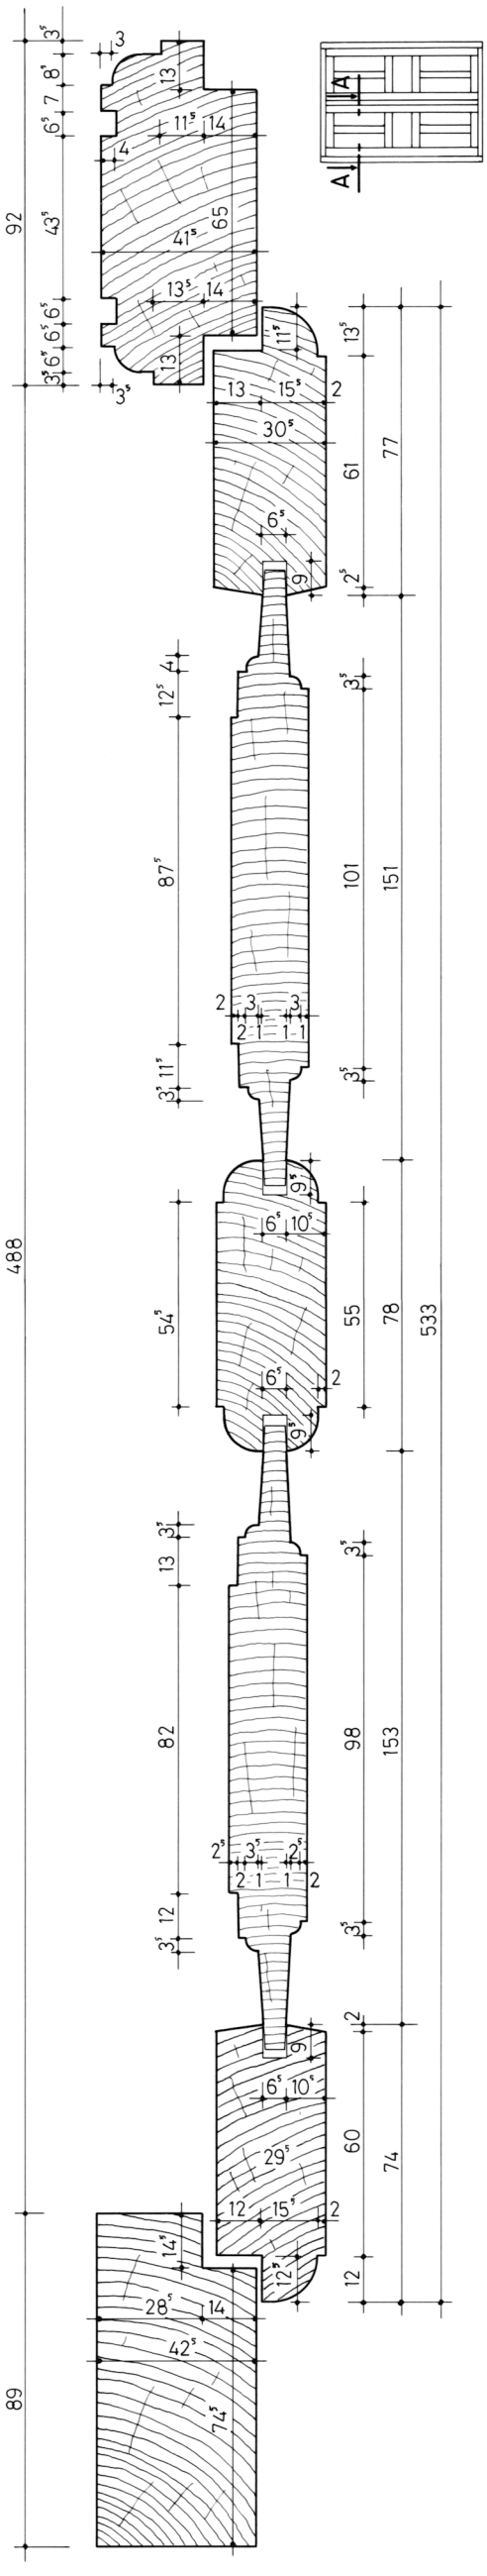

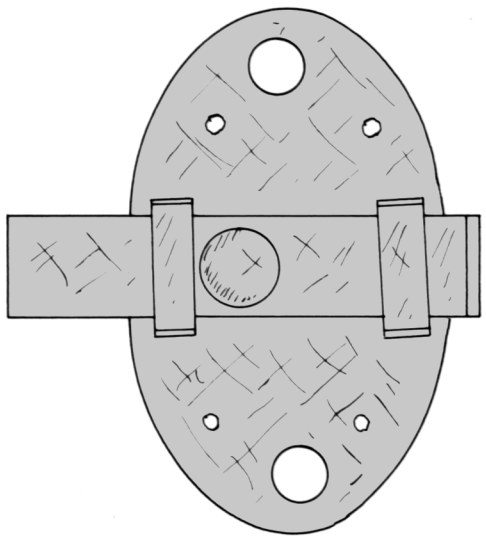

targette (type 1)

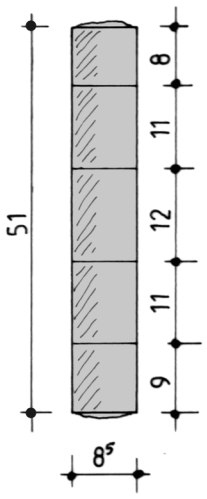

fiche à broche rivée (type 1)

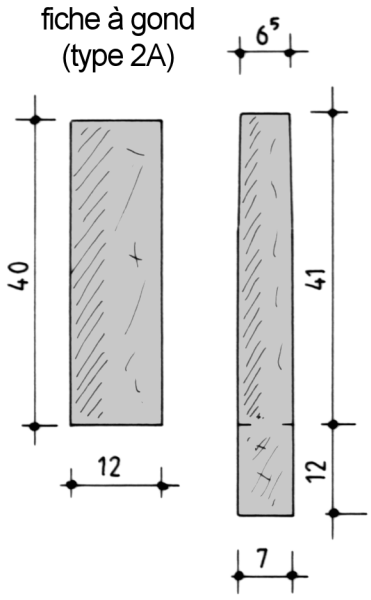

fiche à gond (type 2A)

0 5 10 cm

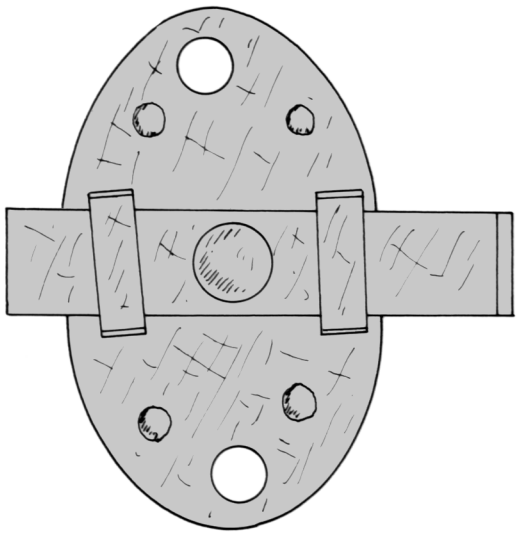

targette (type 2A)

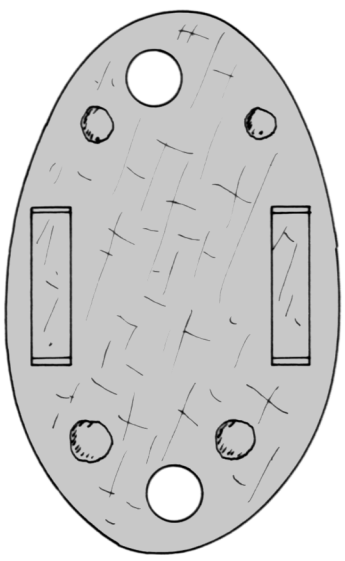

targette (type 2B)

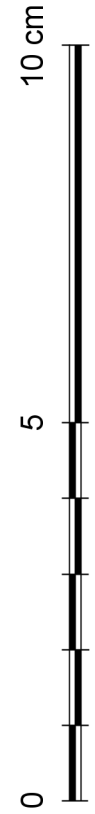

0 5 10 cm

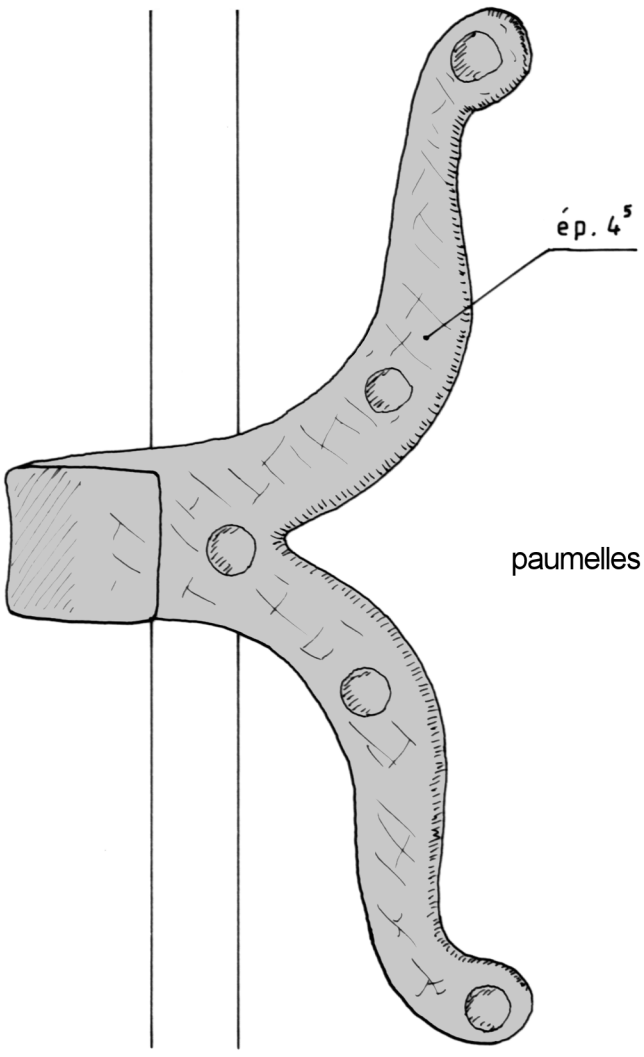

paumelles (type 2B)

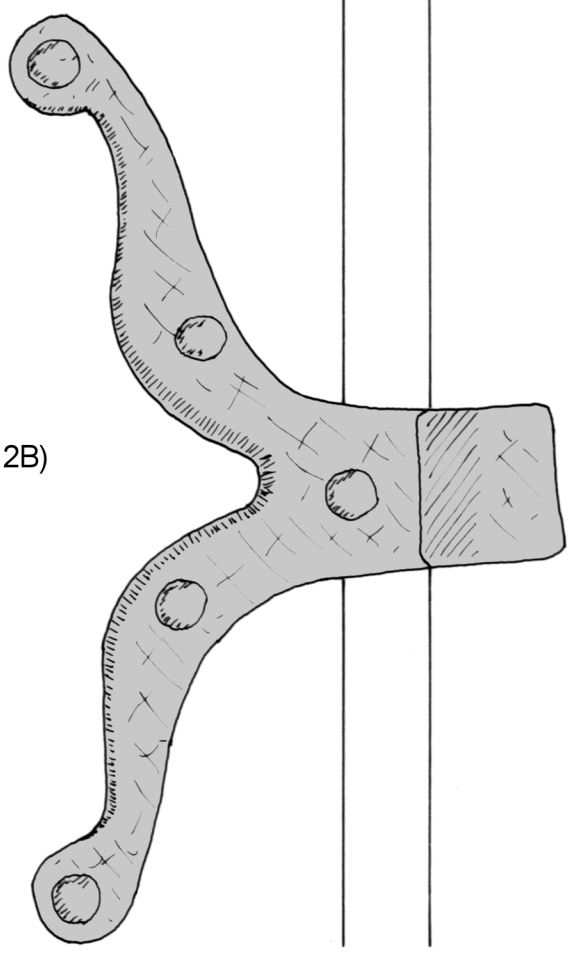

MARDILLY (Orne)	Plan n°9 - Croisée type 2B / section - Serrurerie 1 et 2		
La Bouverie	A. TIERCELIN	2020	Etude n°61015