


NOYAL-SOUS-BAZOUGES (Ille-et-Vilaine)		
Manoir du Quartier		
Plan n°4 - sections verticales		
A. TIERCELIN	2007	Etude n°35004

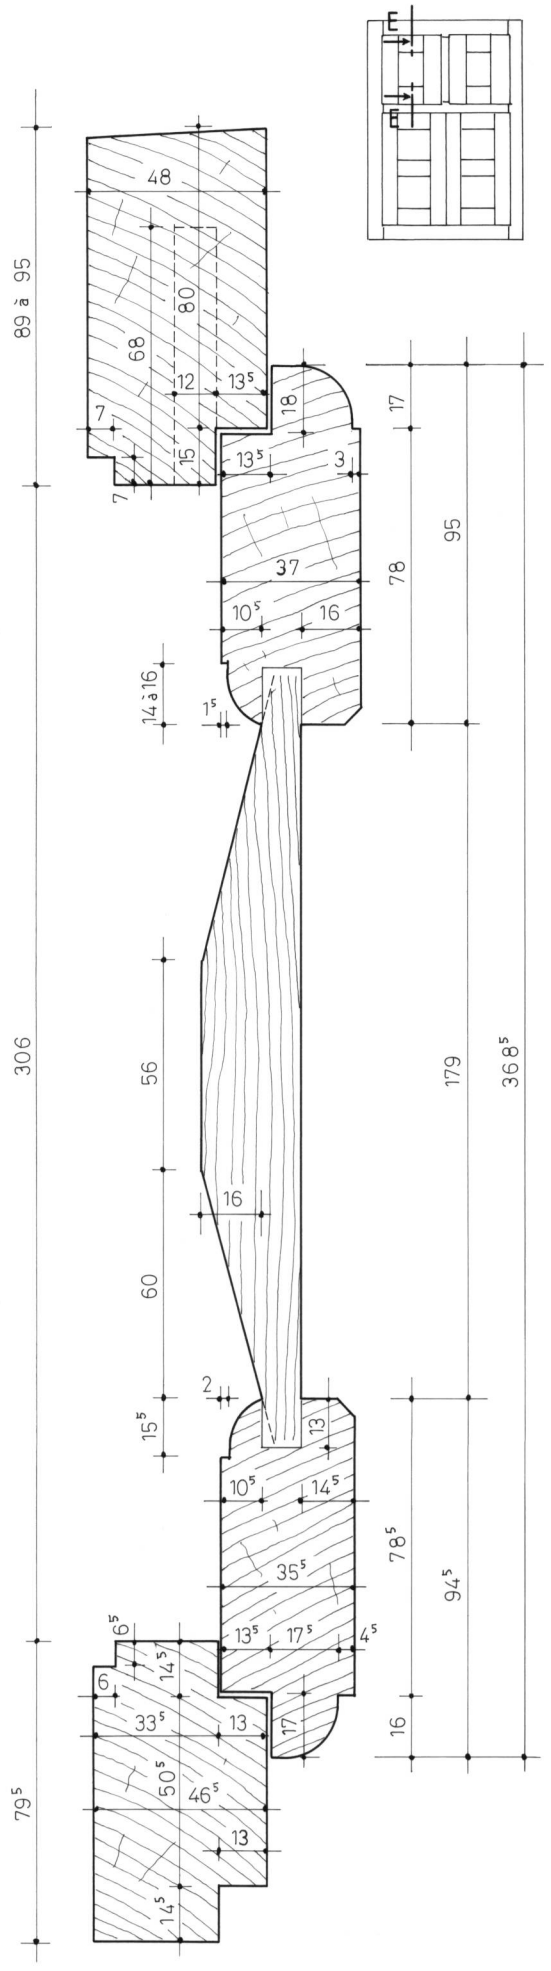

éléments restitués

