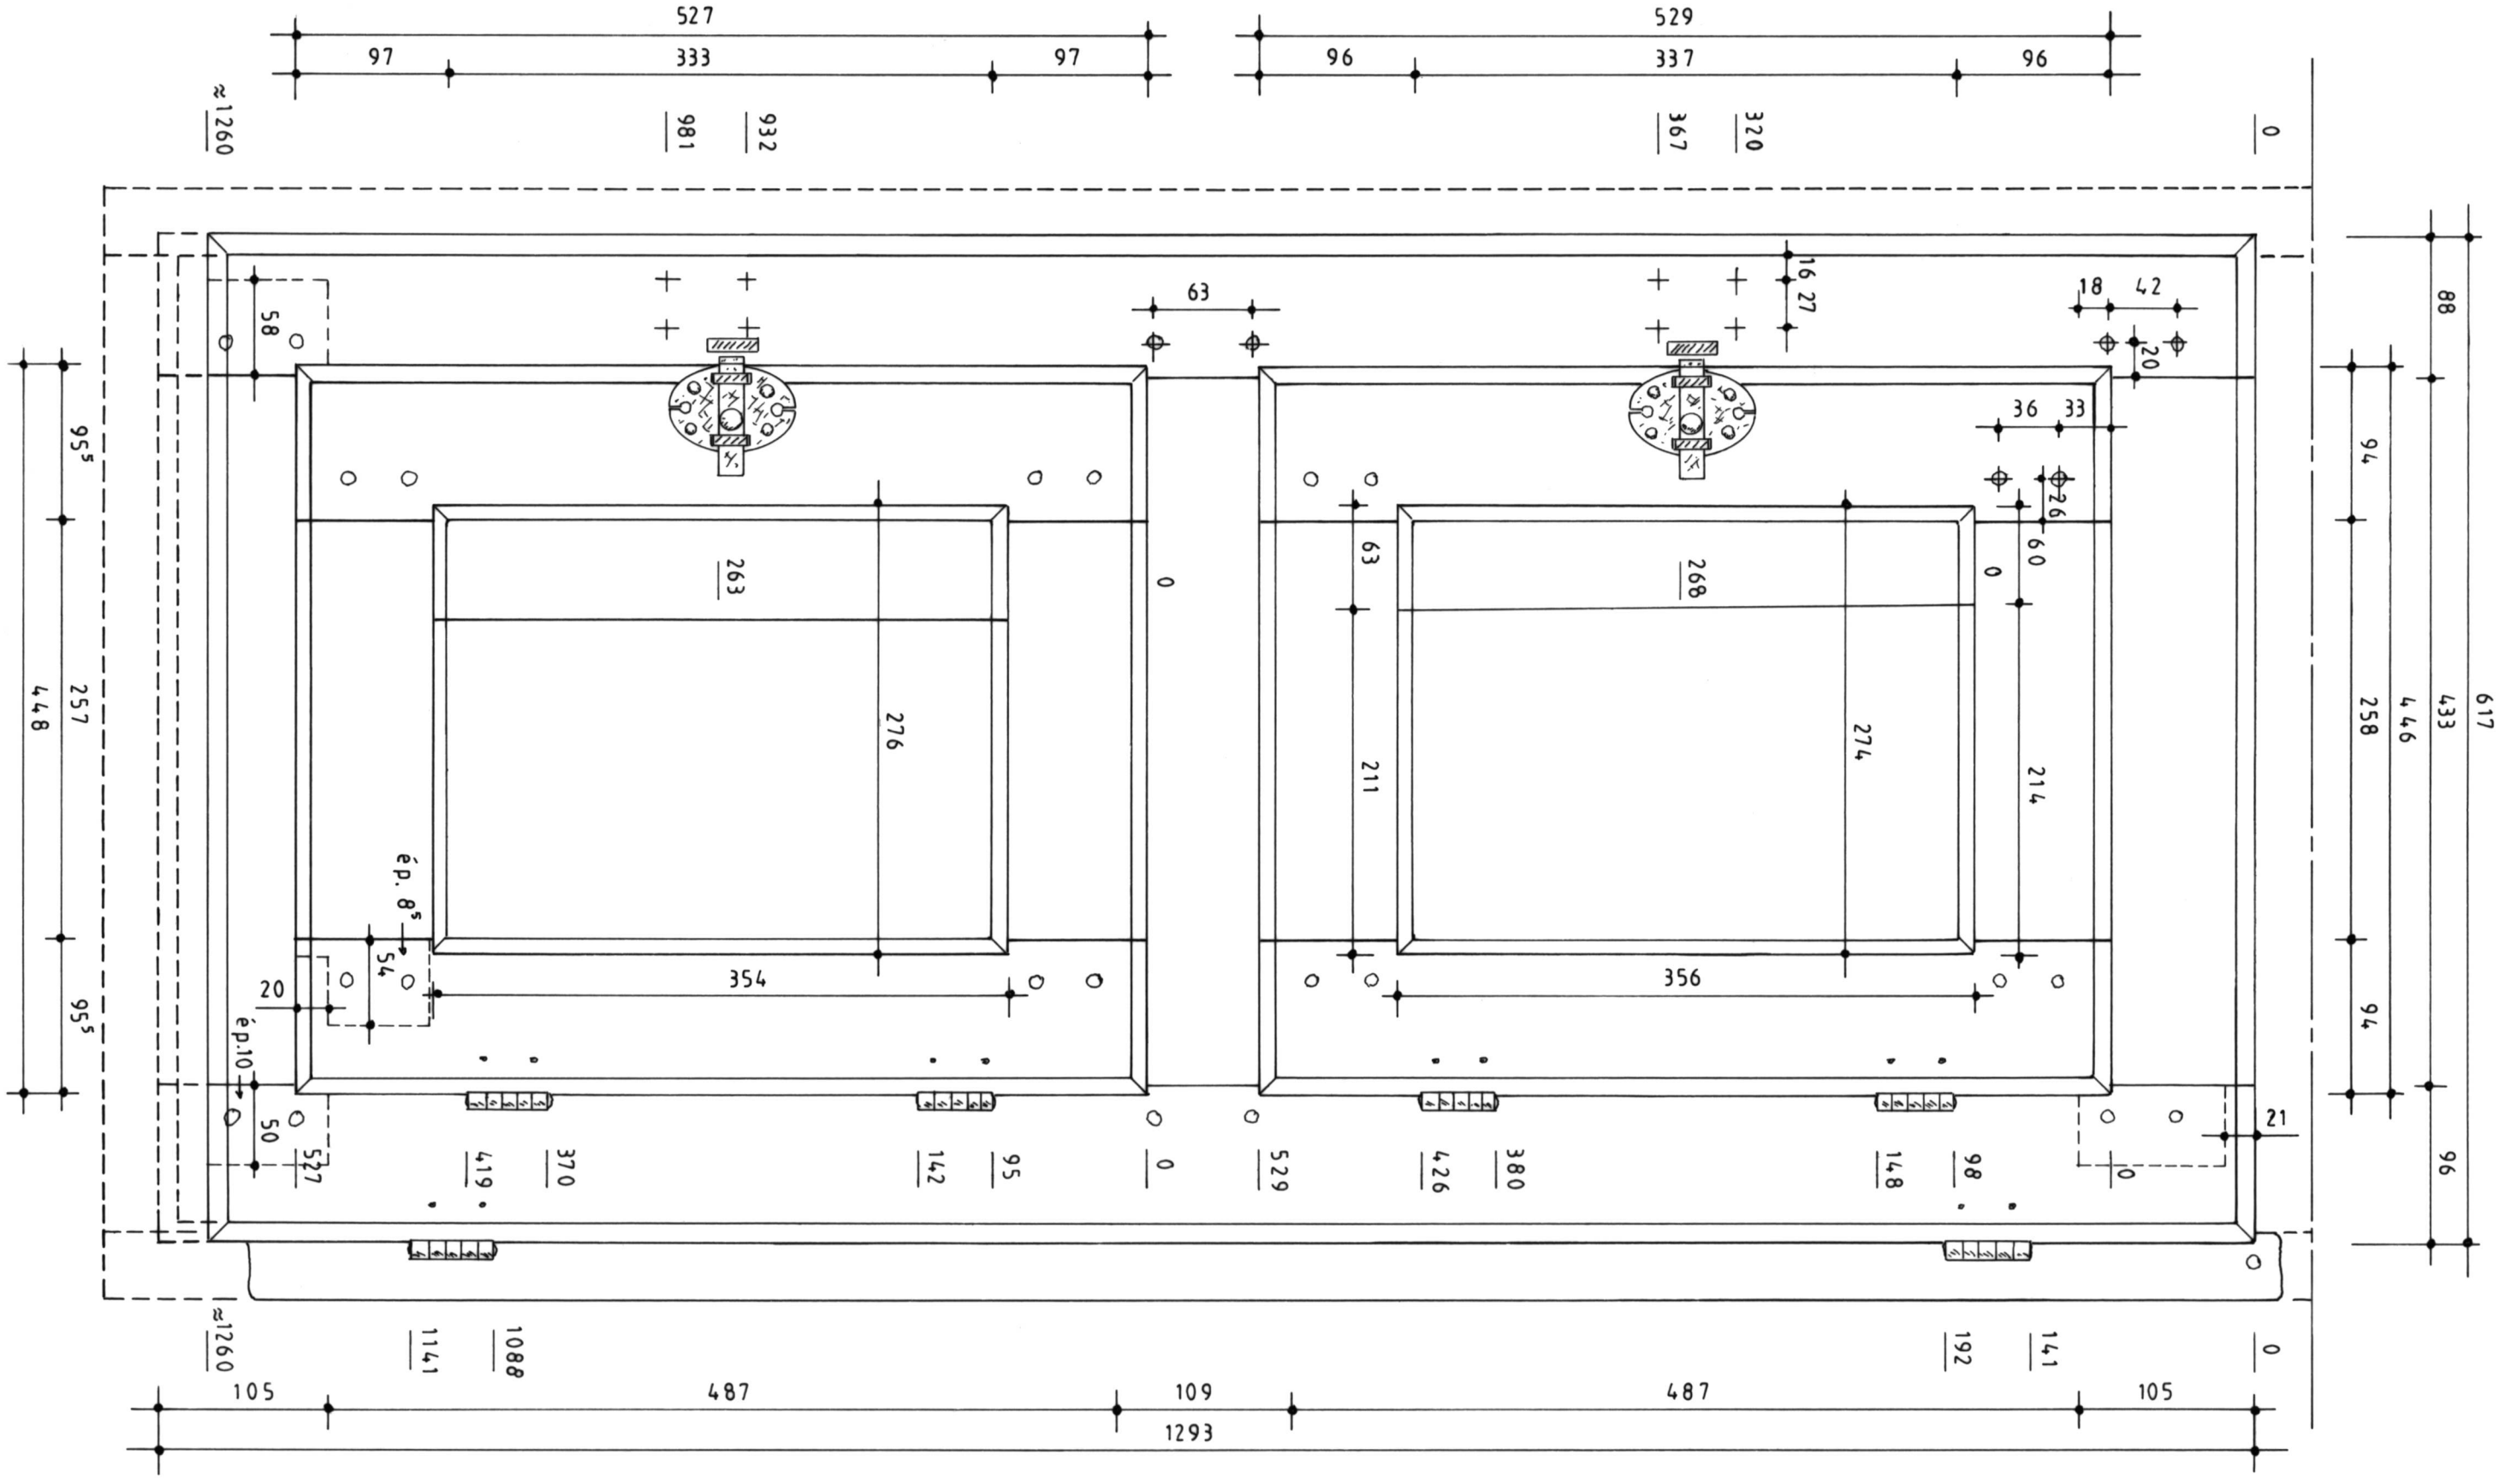

OLENDON (Calvados)	Plan n°4 - Châssis inf. 2 / élévation int.		
Château	A. TIERCELIN	2019	Etude n°14026