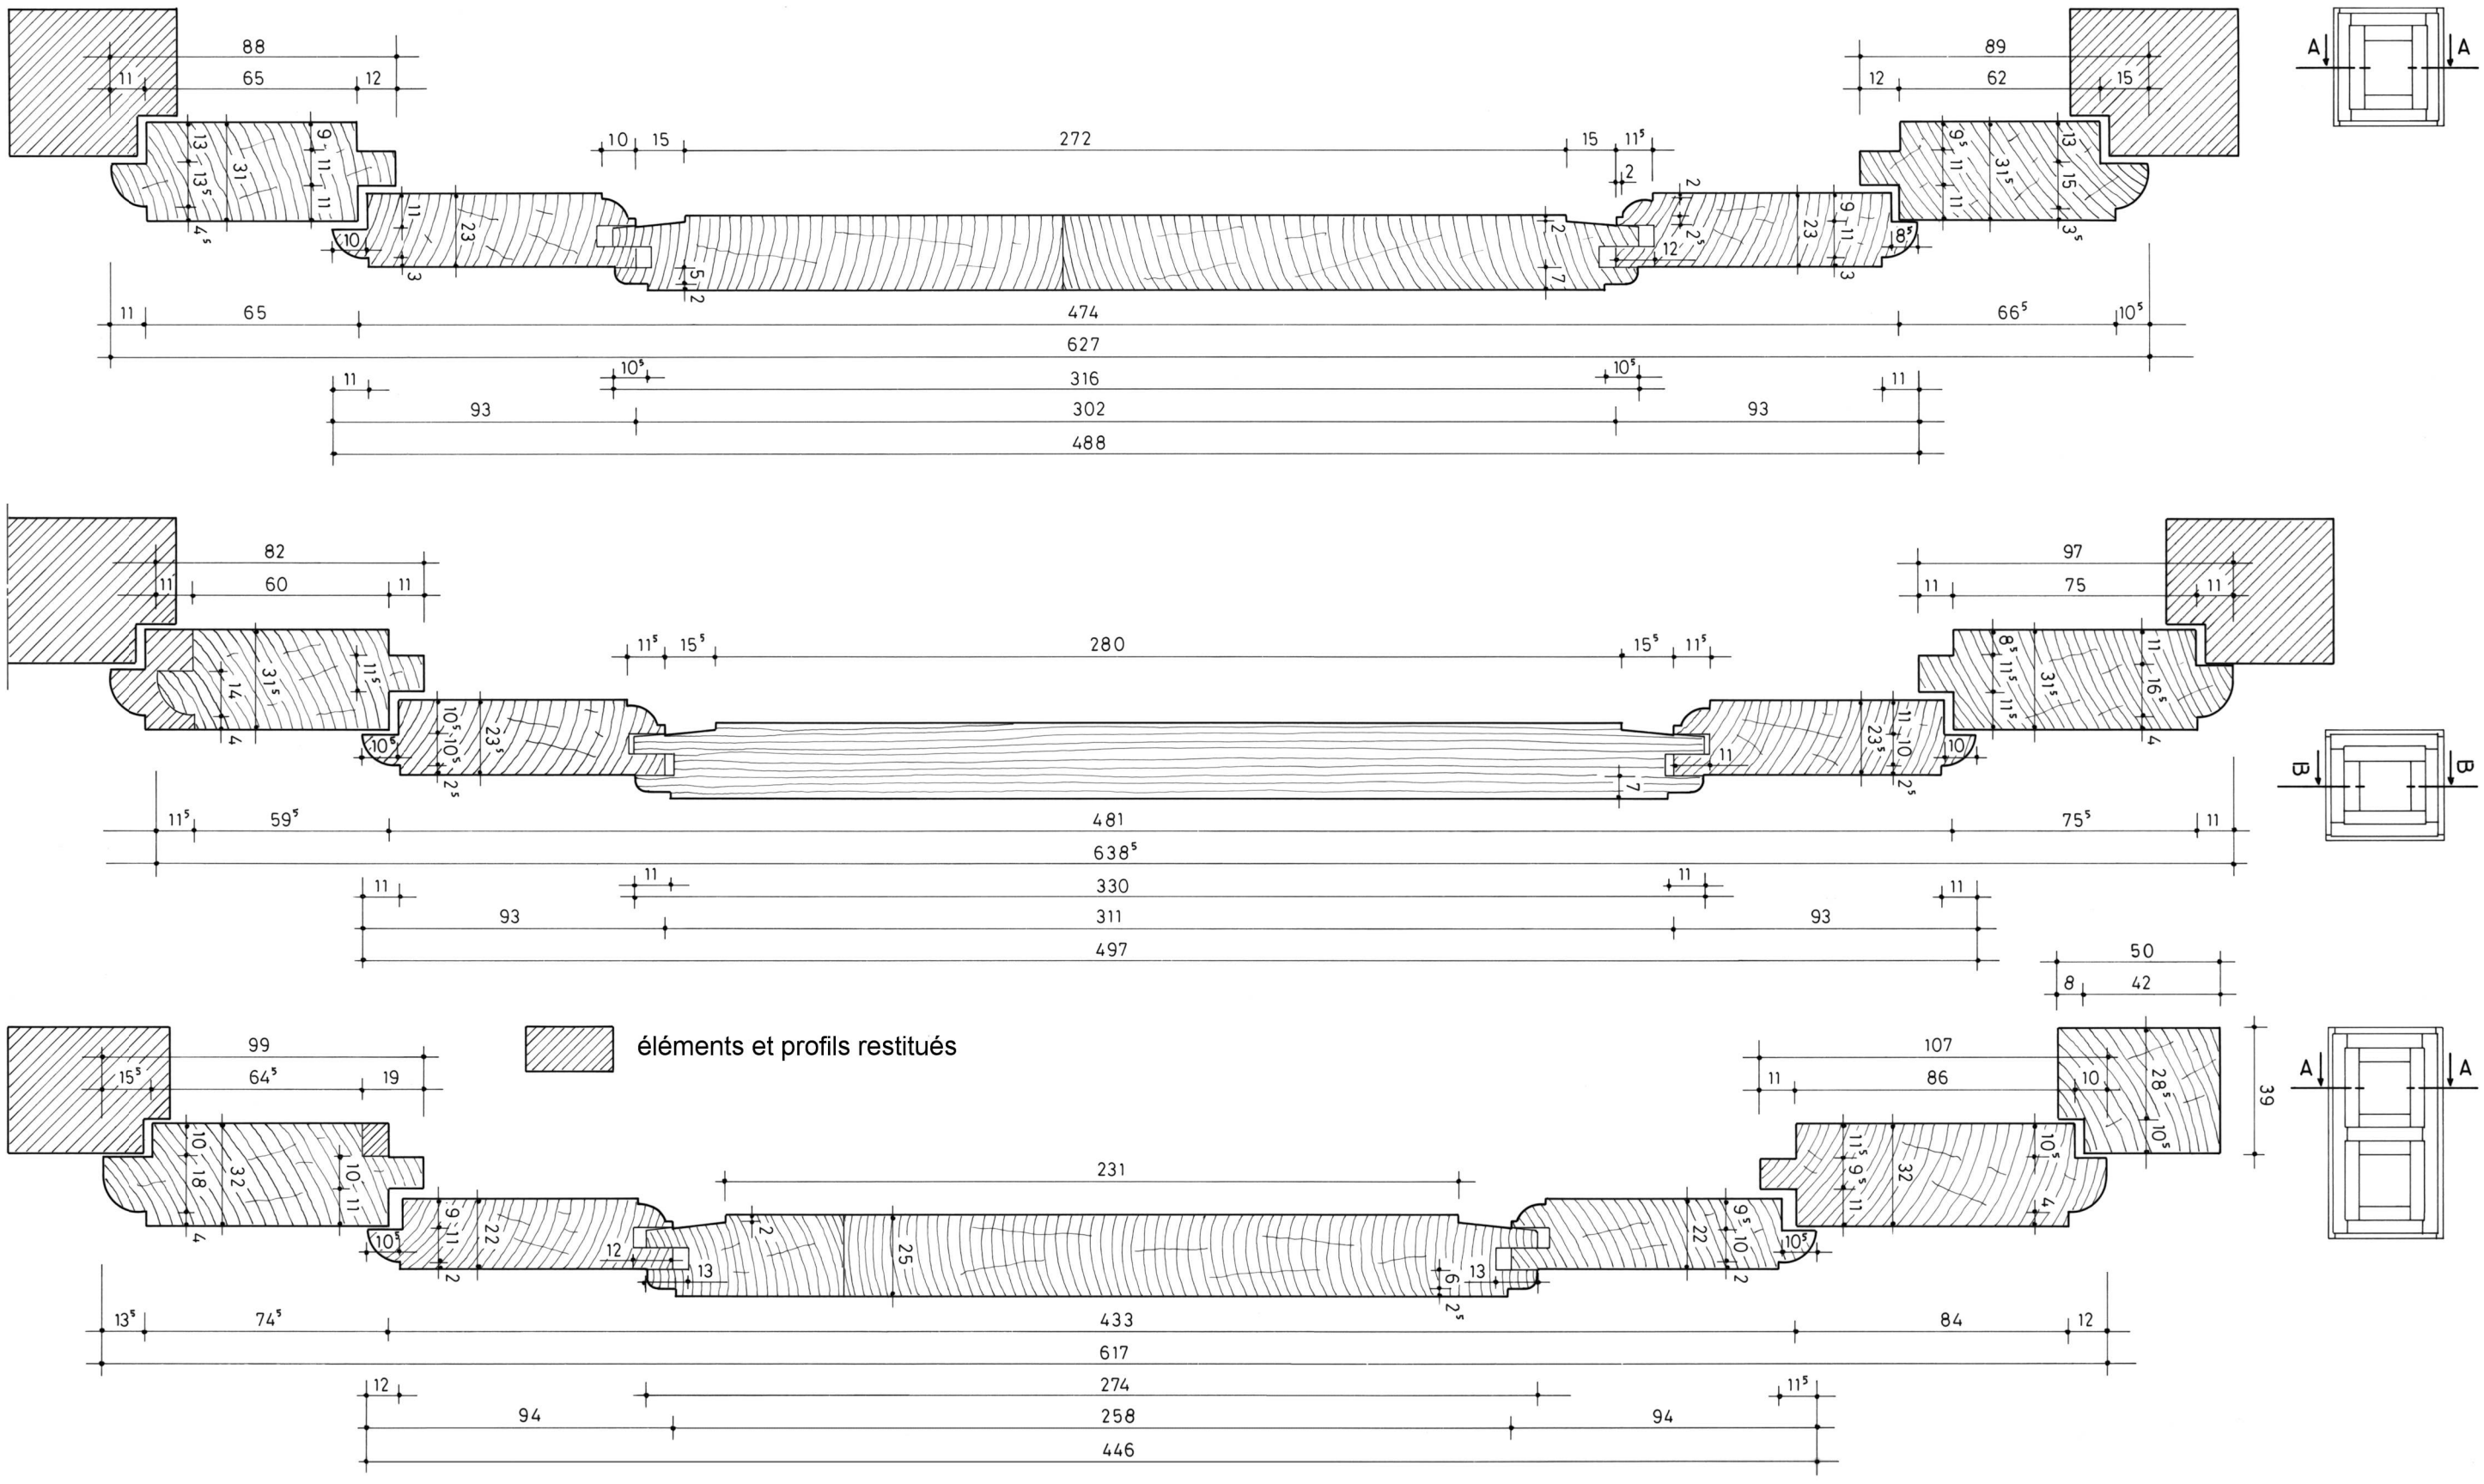

OLENDON (Calvados)	Plan n°6 - Châssis inf. 2 et sup. 1 / sections		
Château	A. TIERCELIN	2019	Etude n°14026