



châssis inférieur 1

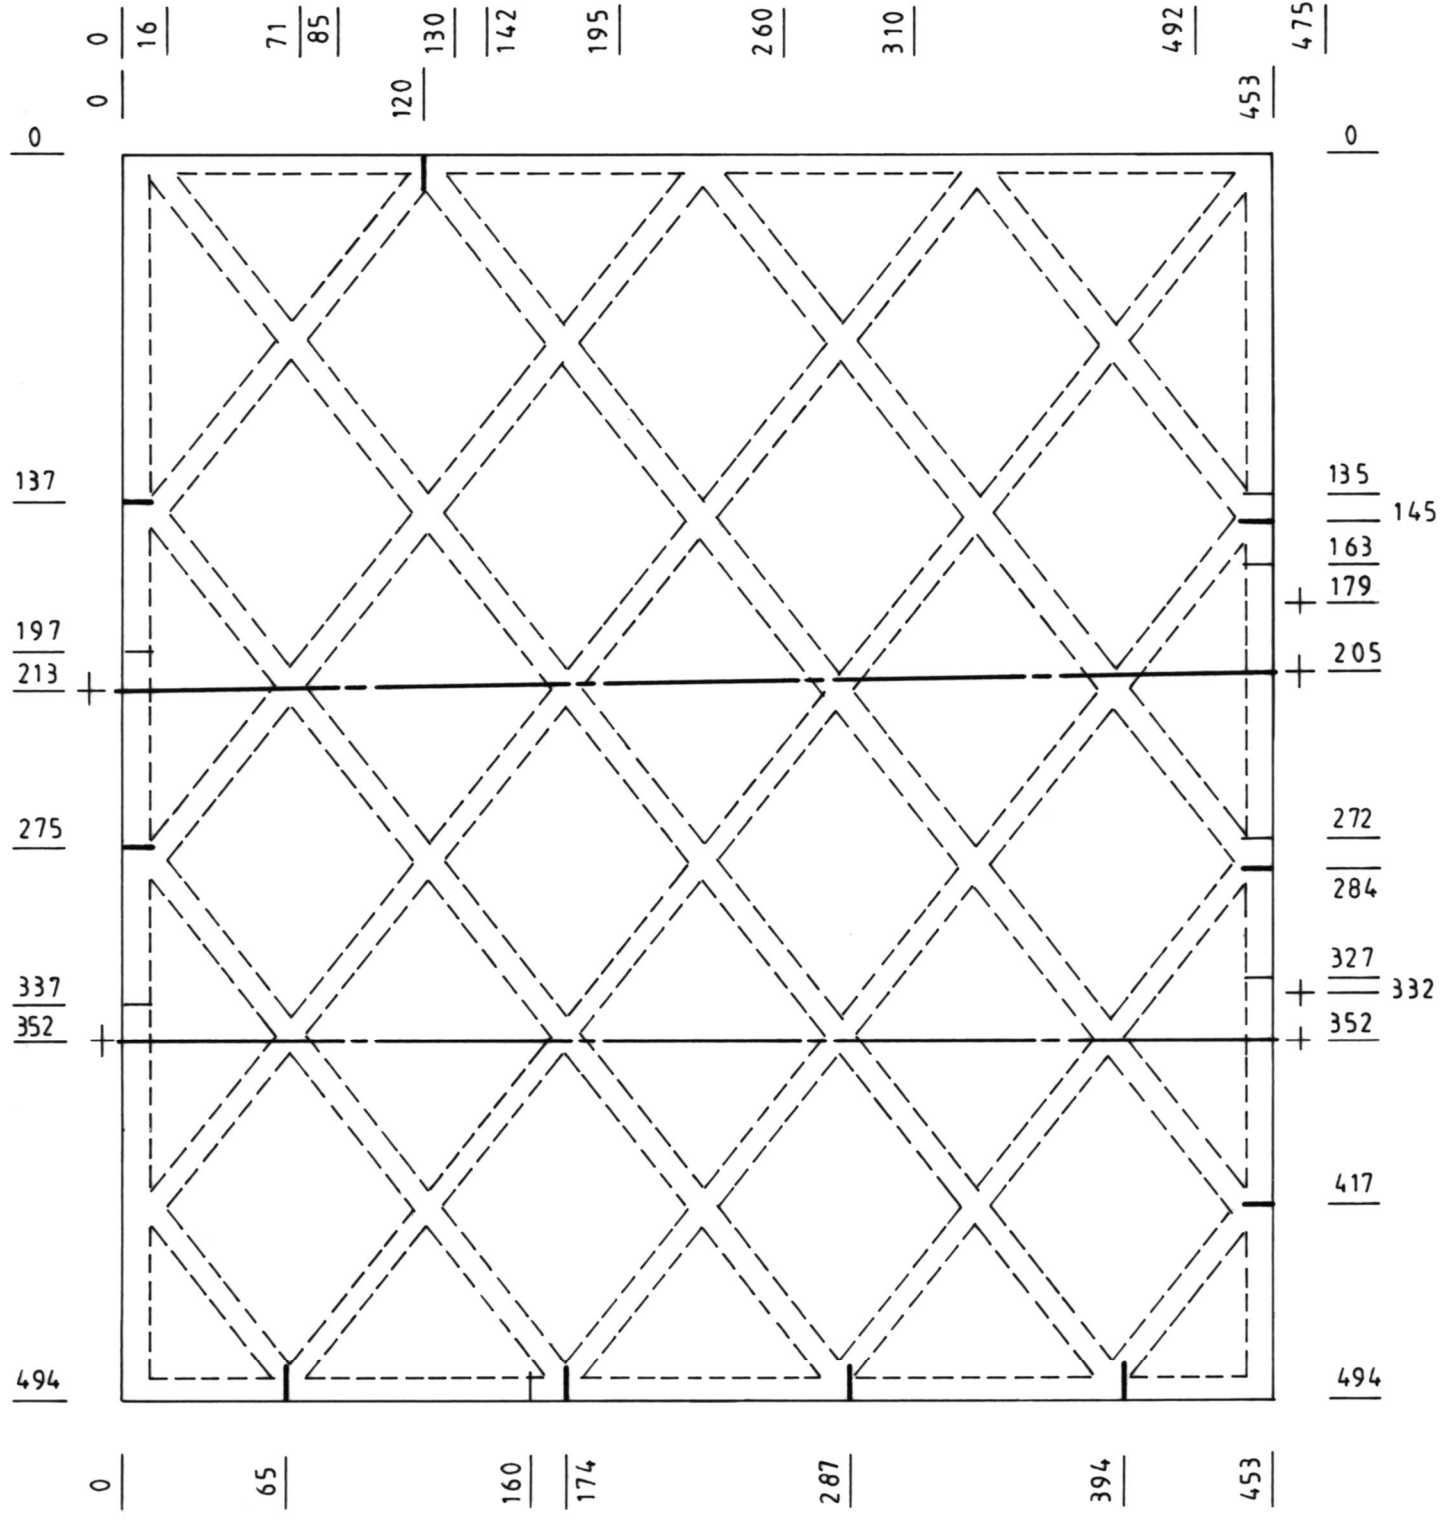

châssis supérieur 1

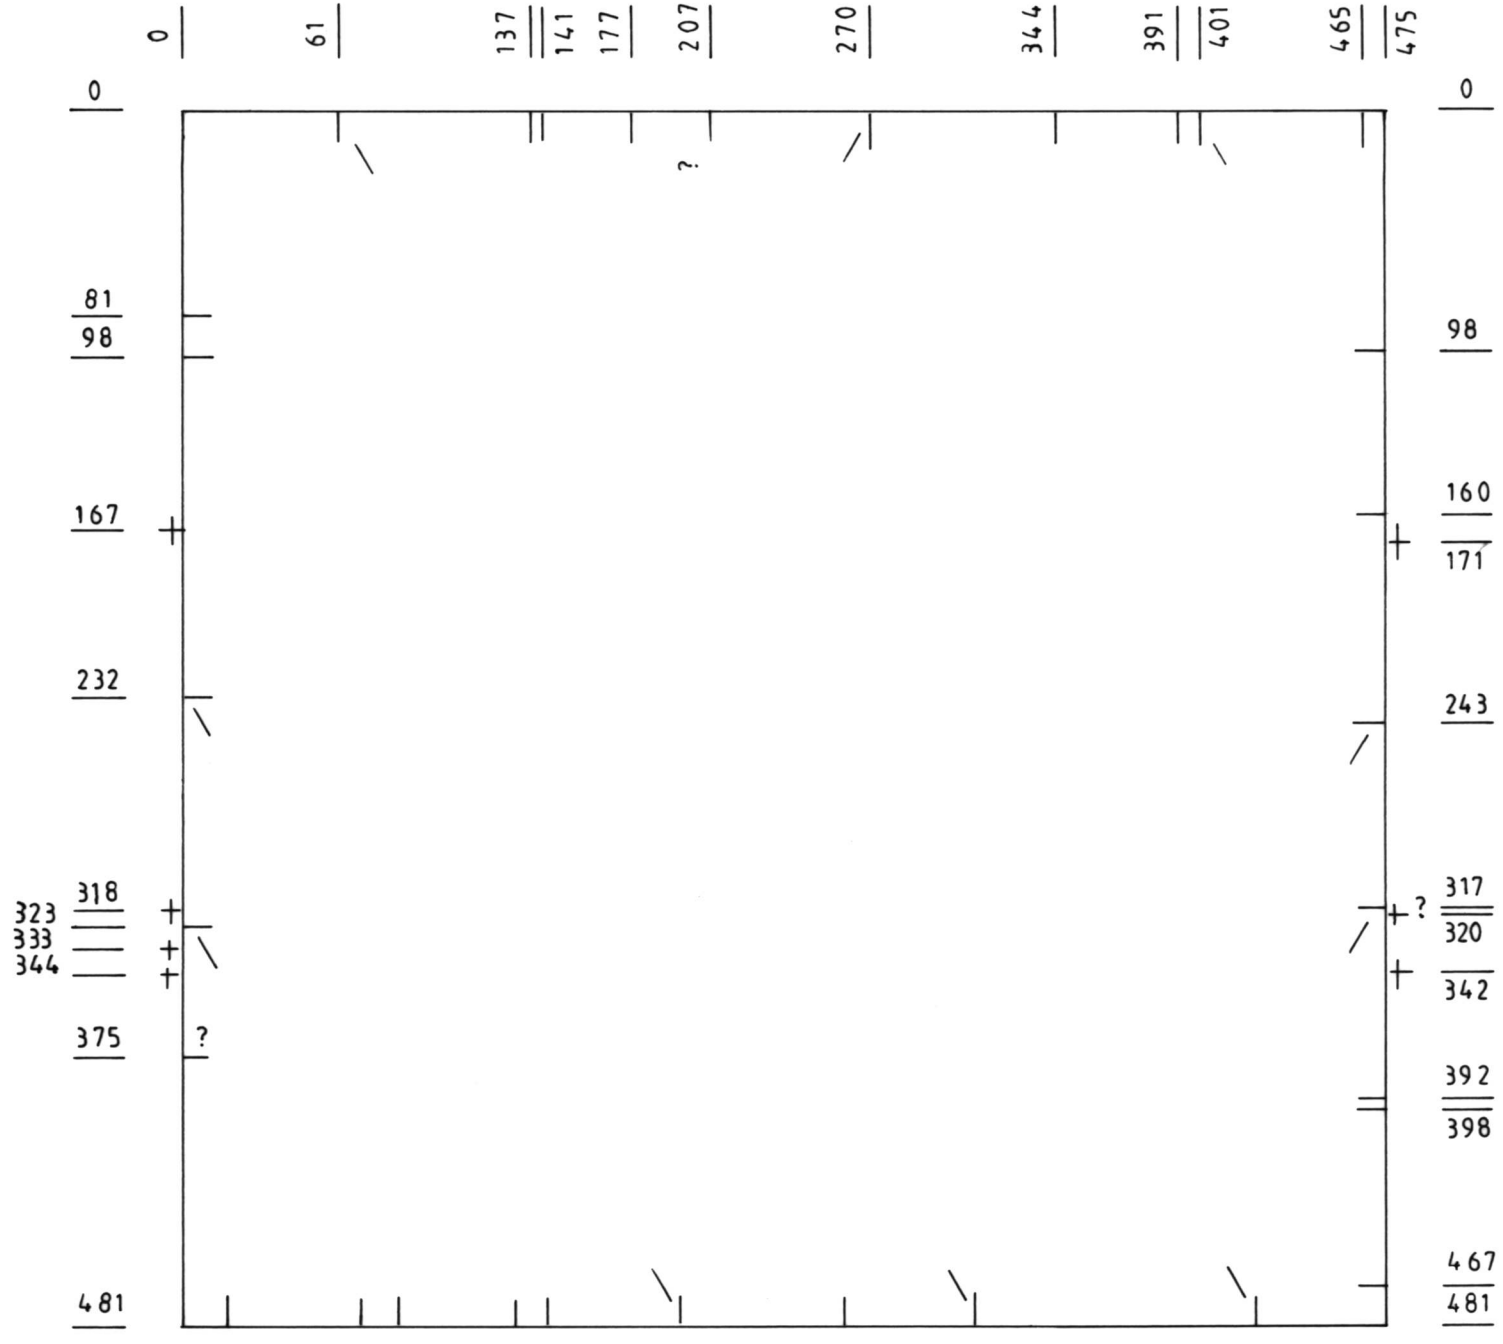

OLENDON (Calvados) Château	Plan n°10 - Vitrieres	
	A. TIERCELIN	Etude n°14026