


Eléments restitués

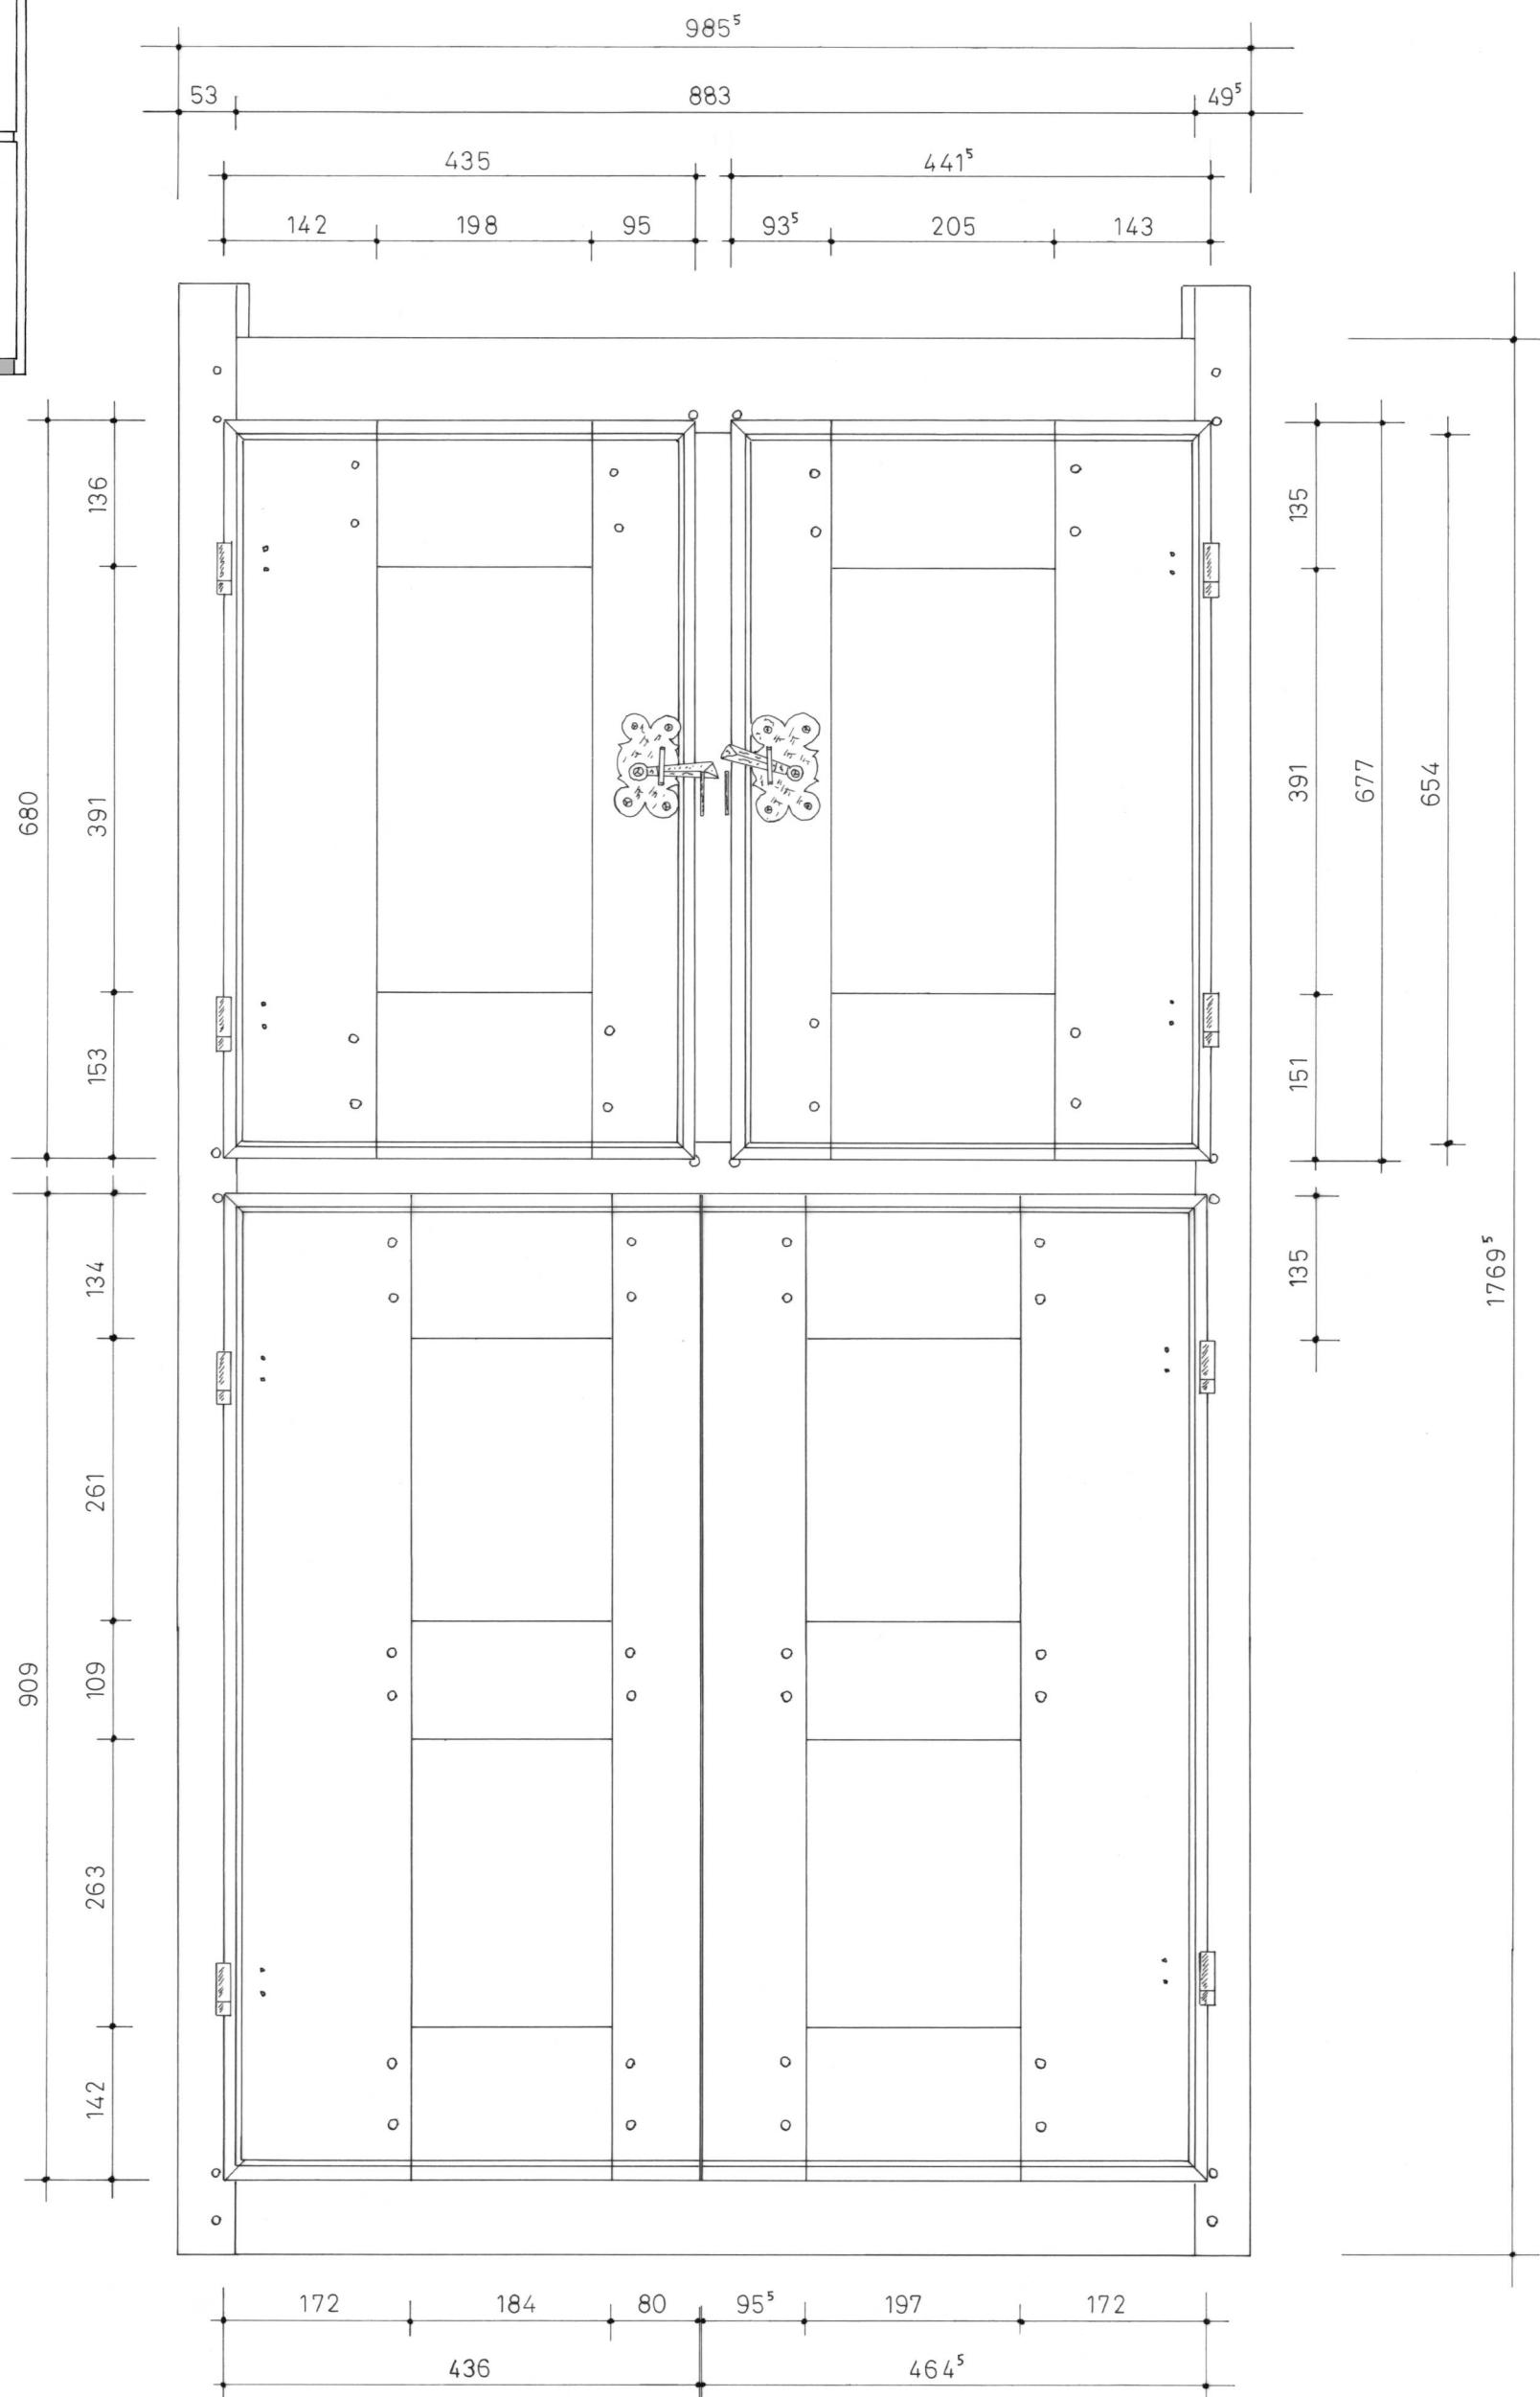

PLENEE-JUGON (Côtes d'Armor)

Plan n°1 - Croisée / élévation intérieure

Manoir des Touches

A. TIERCELIN

2010

Etude n°22003