
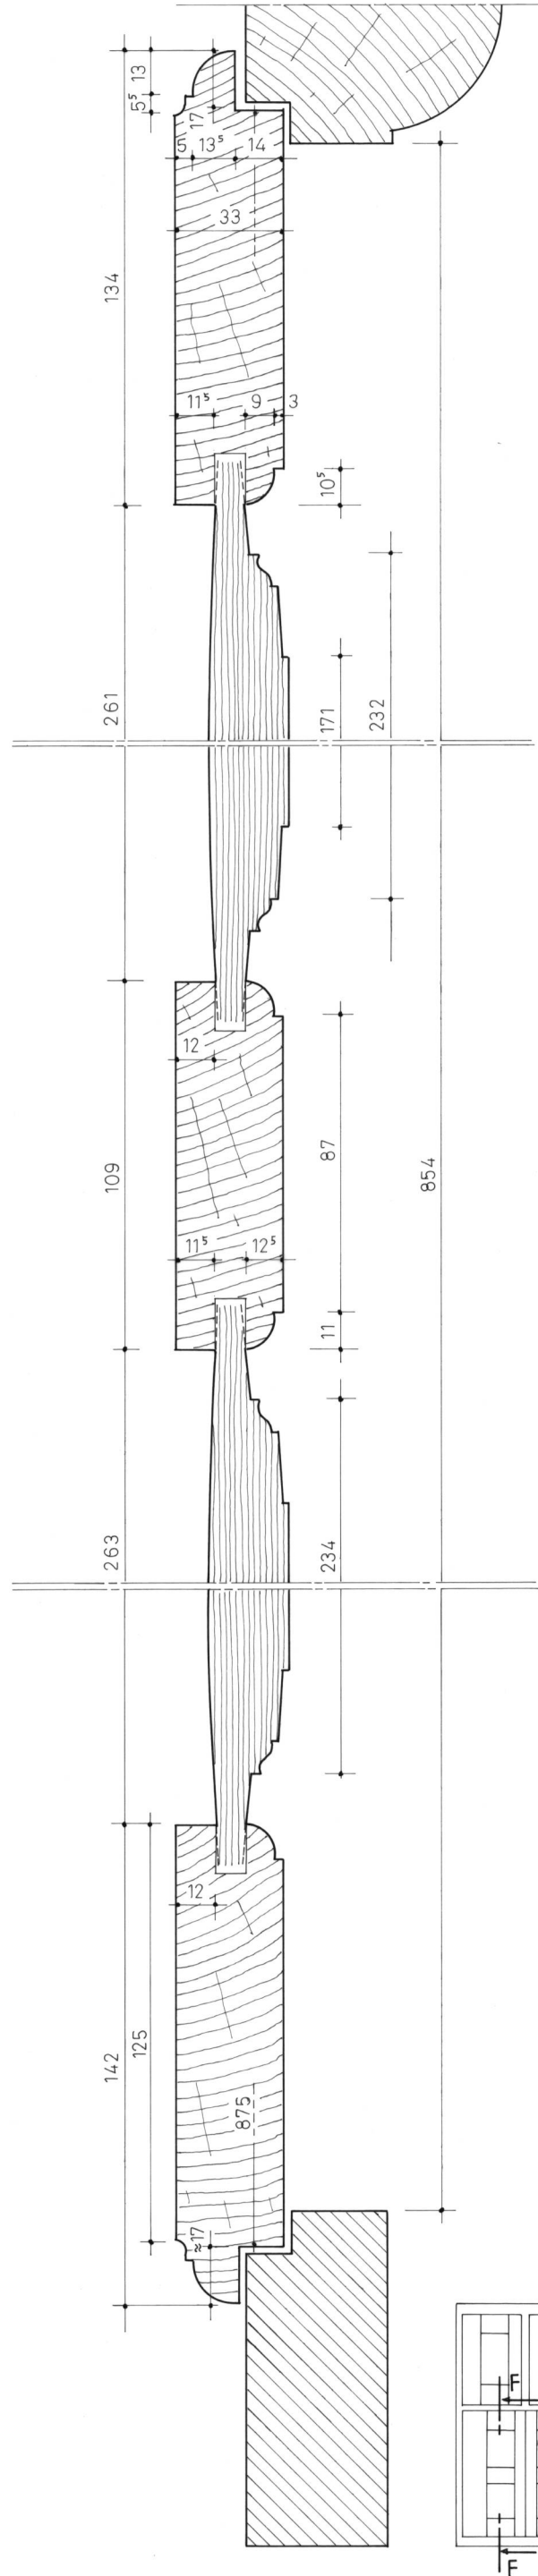
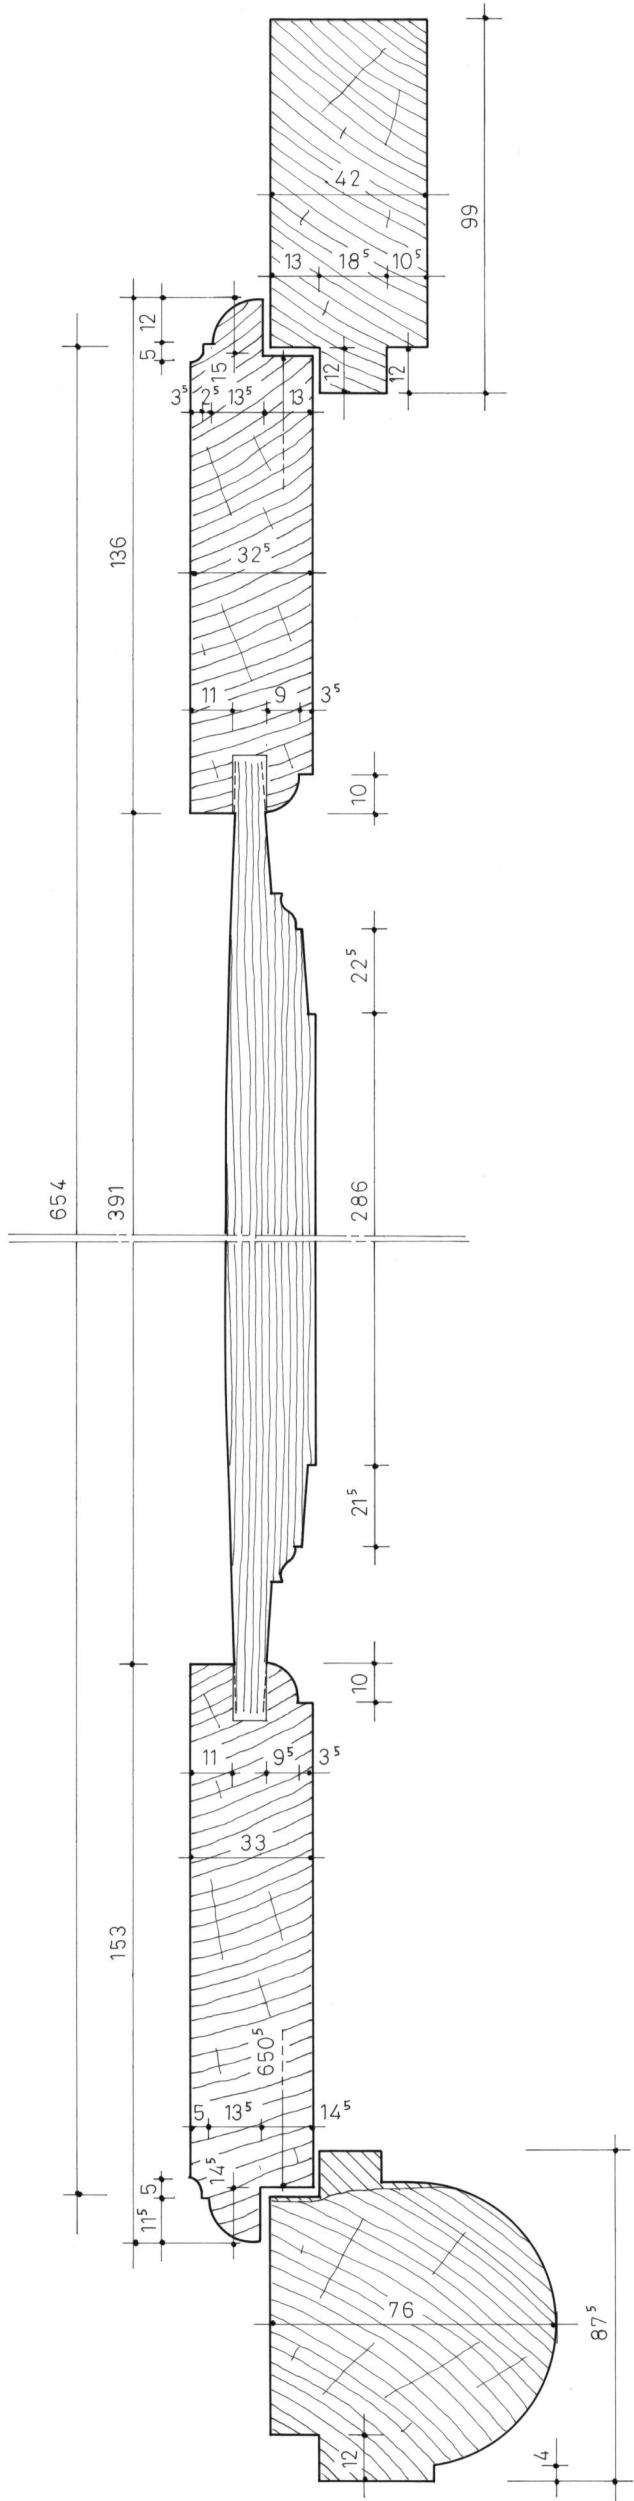


Eléments restitués

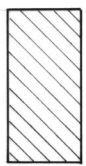

PLENEE-JUGON (Côtes d'Armor)

Manoir des Touches

Plan n°4 - Sections verticales

A. TIERCELIN

2010

Etude n°22003