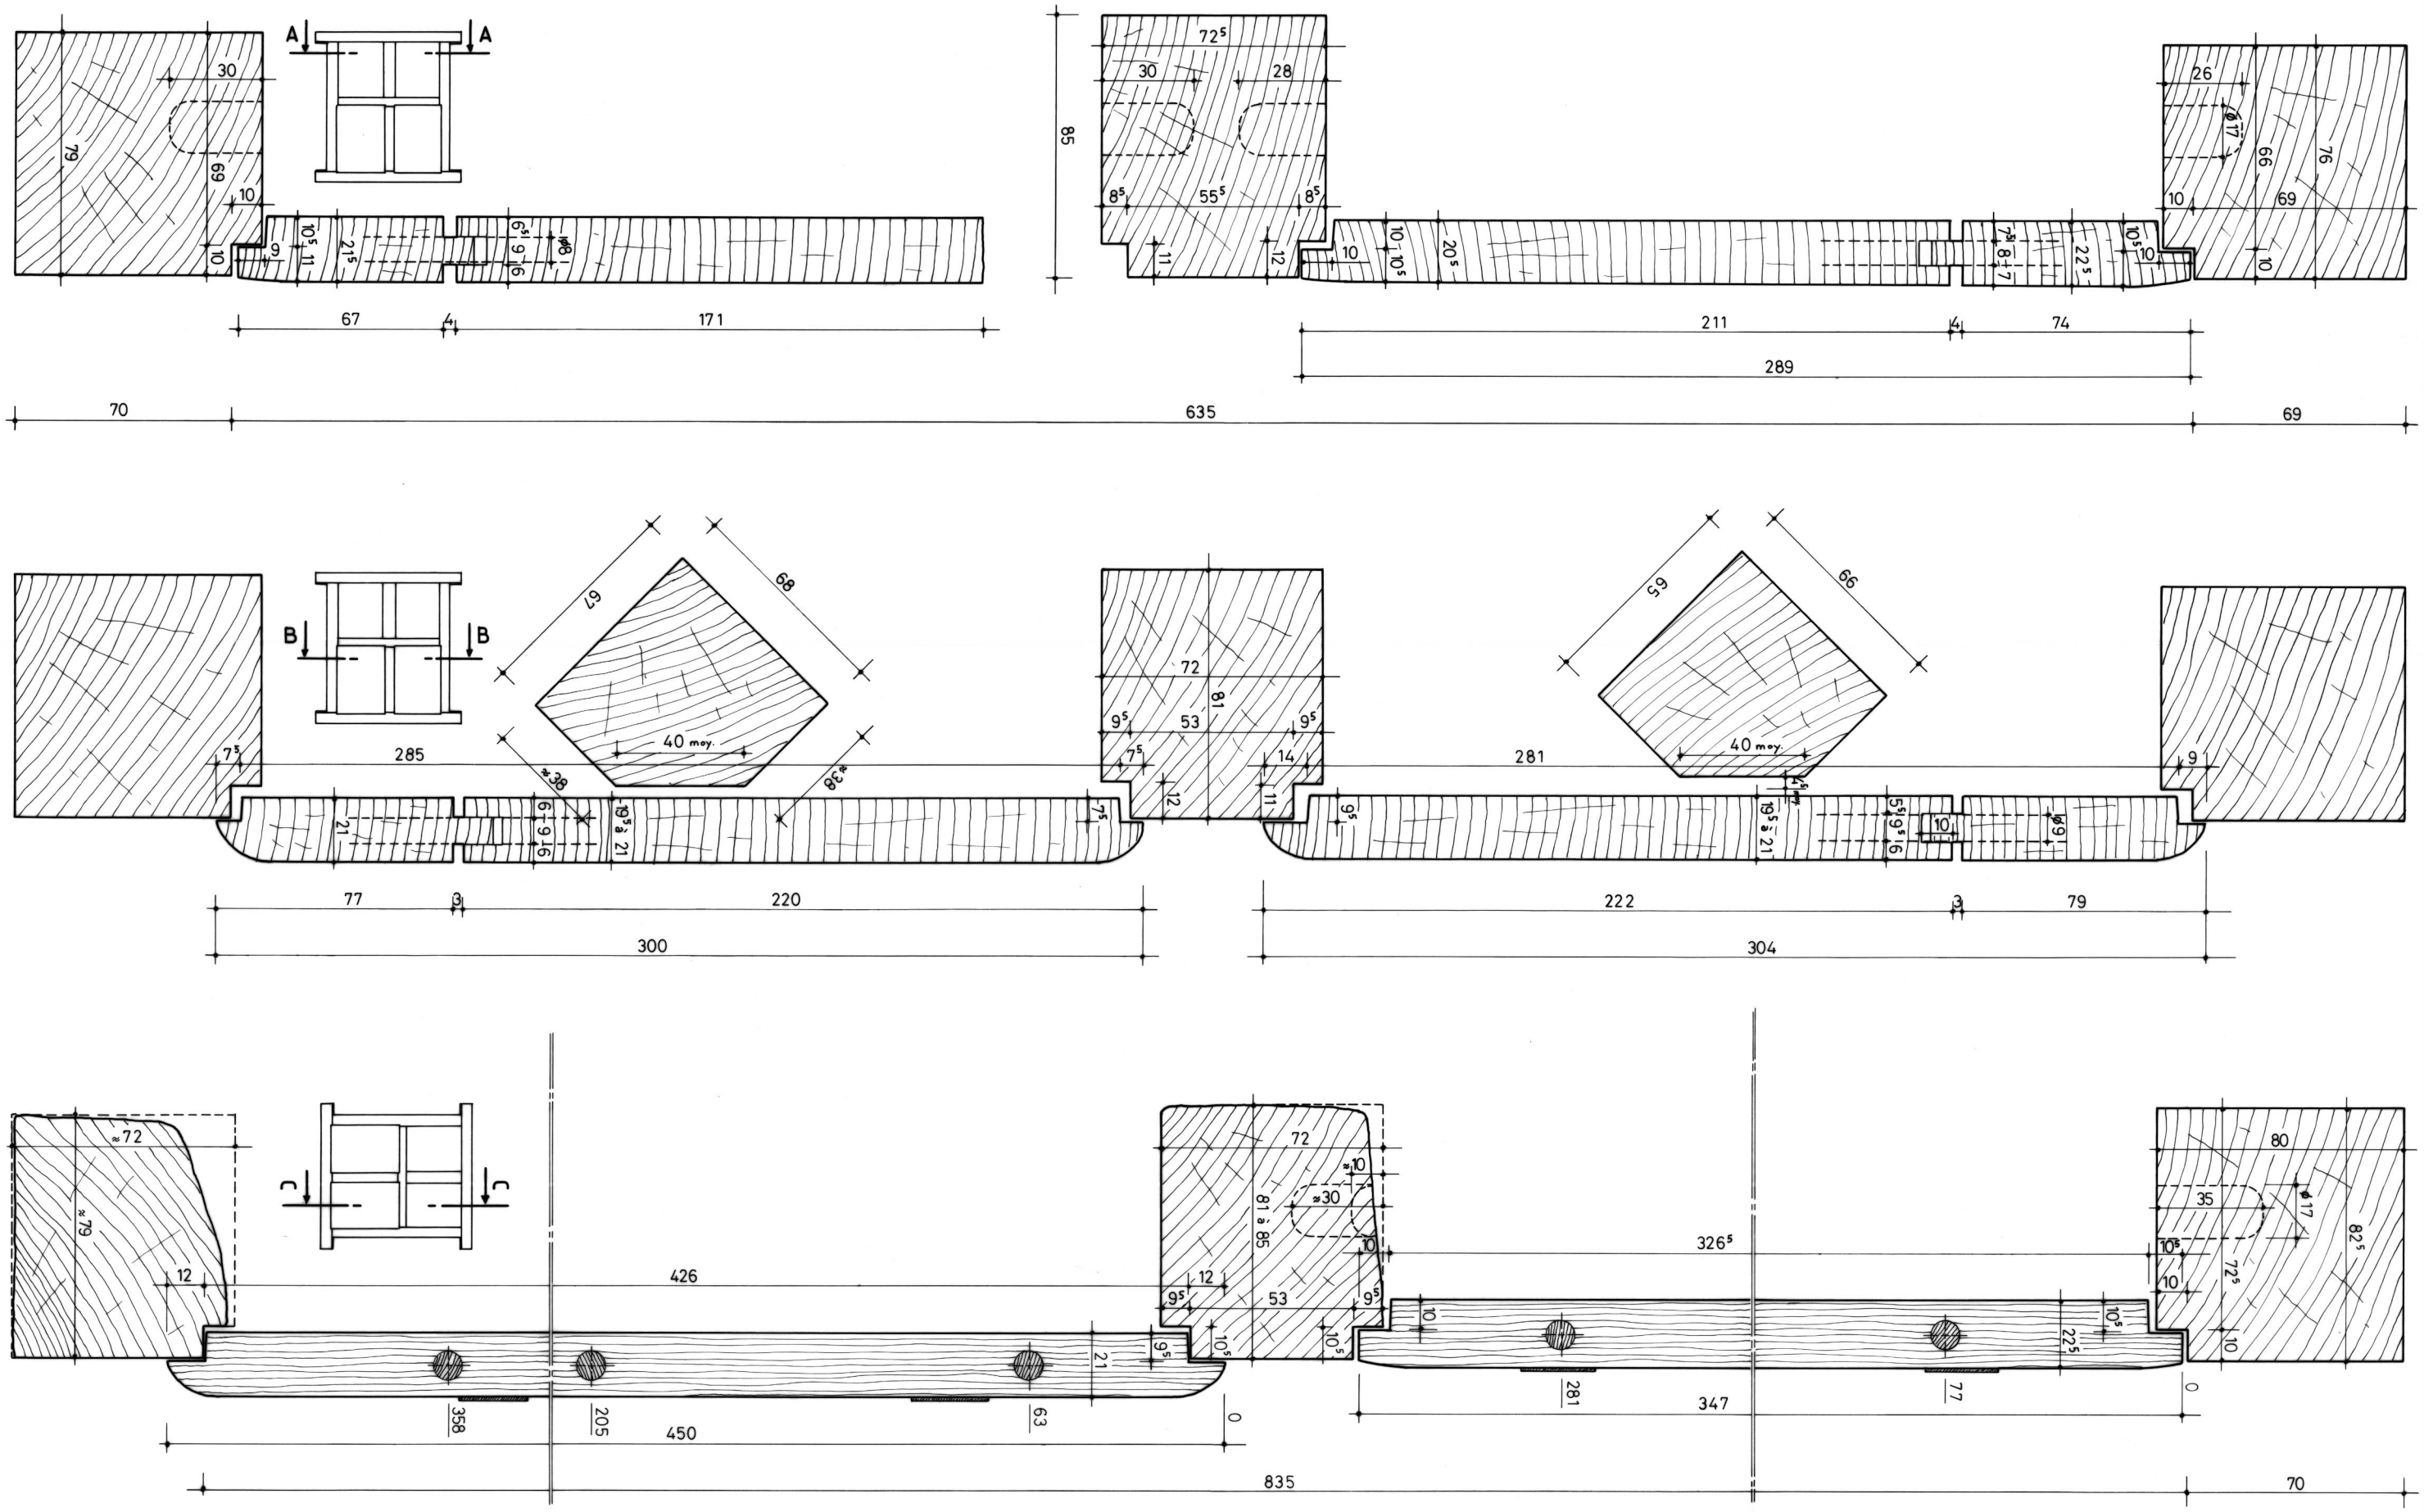

Région de SAINT-LÔ (Manche)	Plan n°3 - Sections A-A, B-B, C-C.		
Bâtiment rural	A. TIERCELIN	2002	Etude n°50001