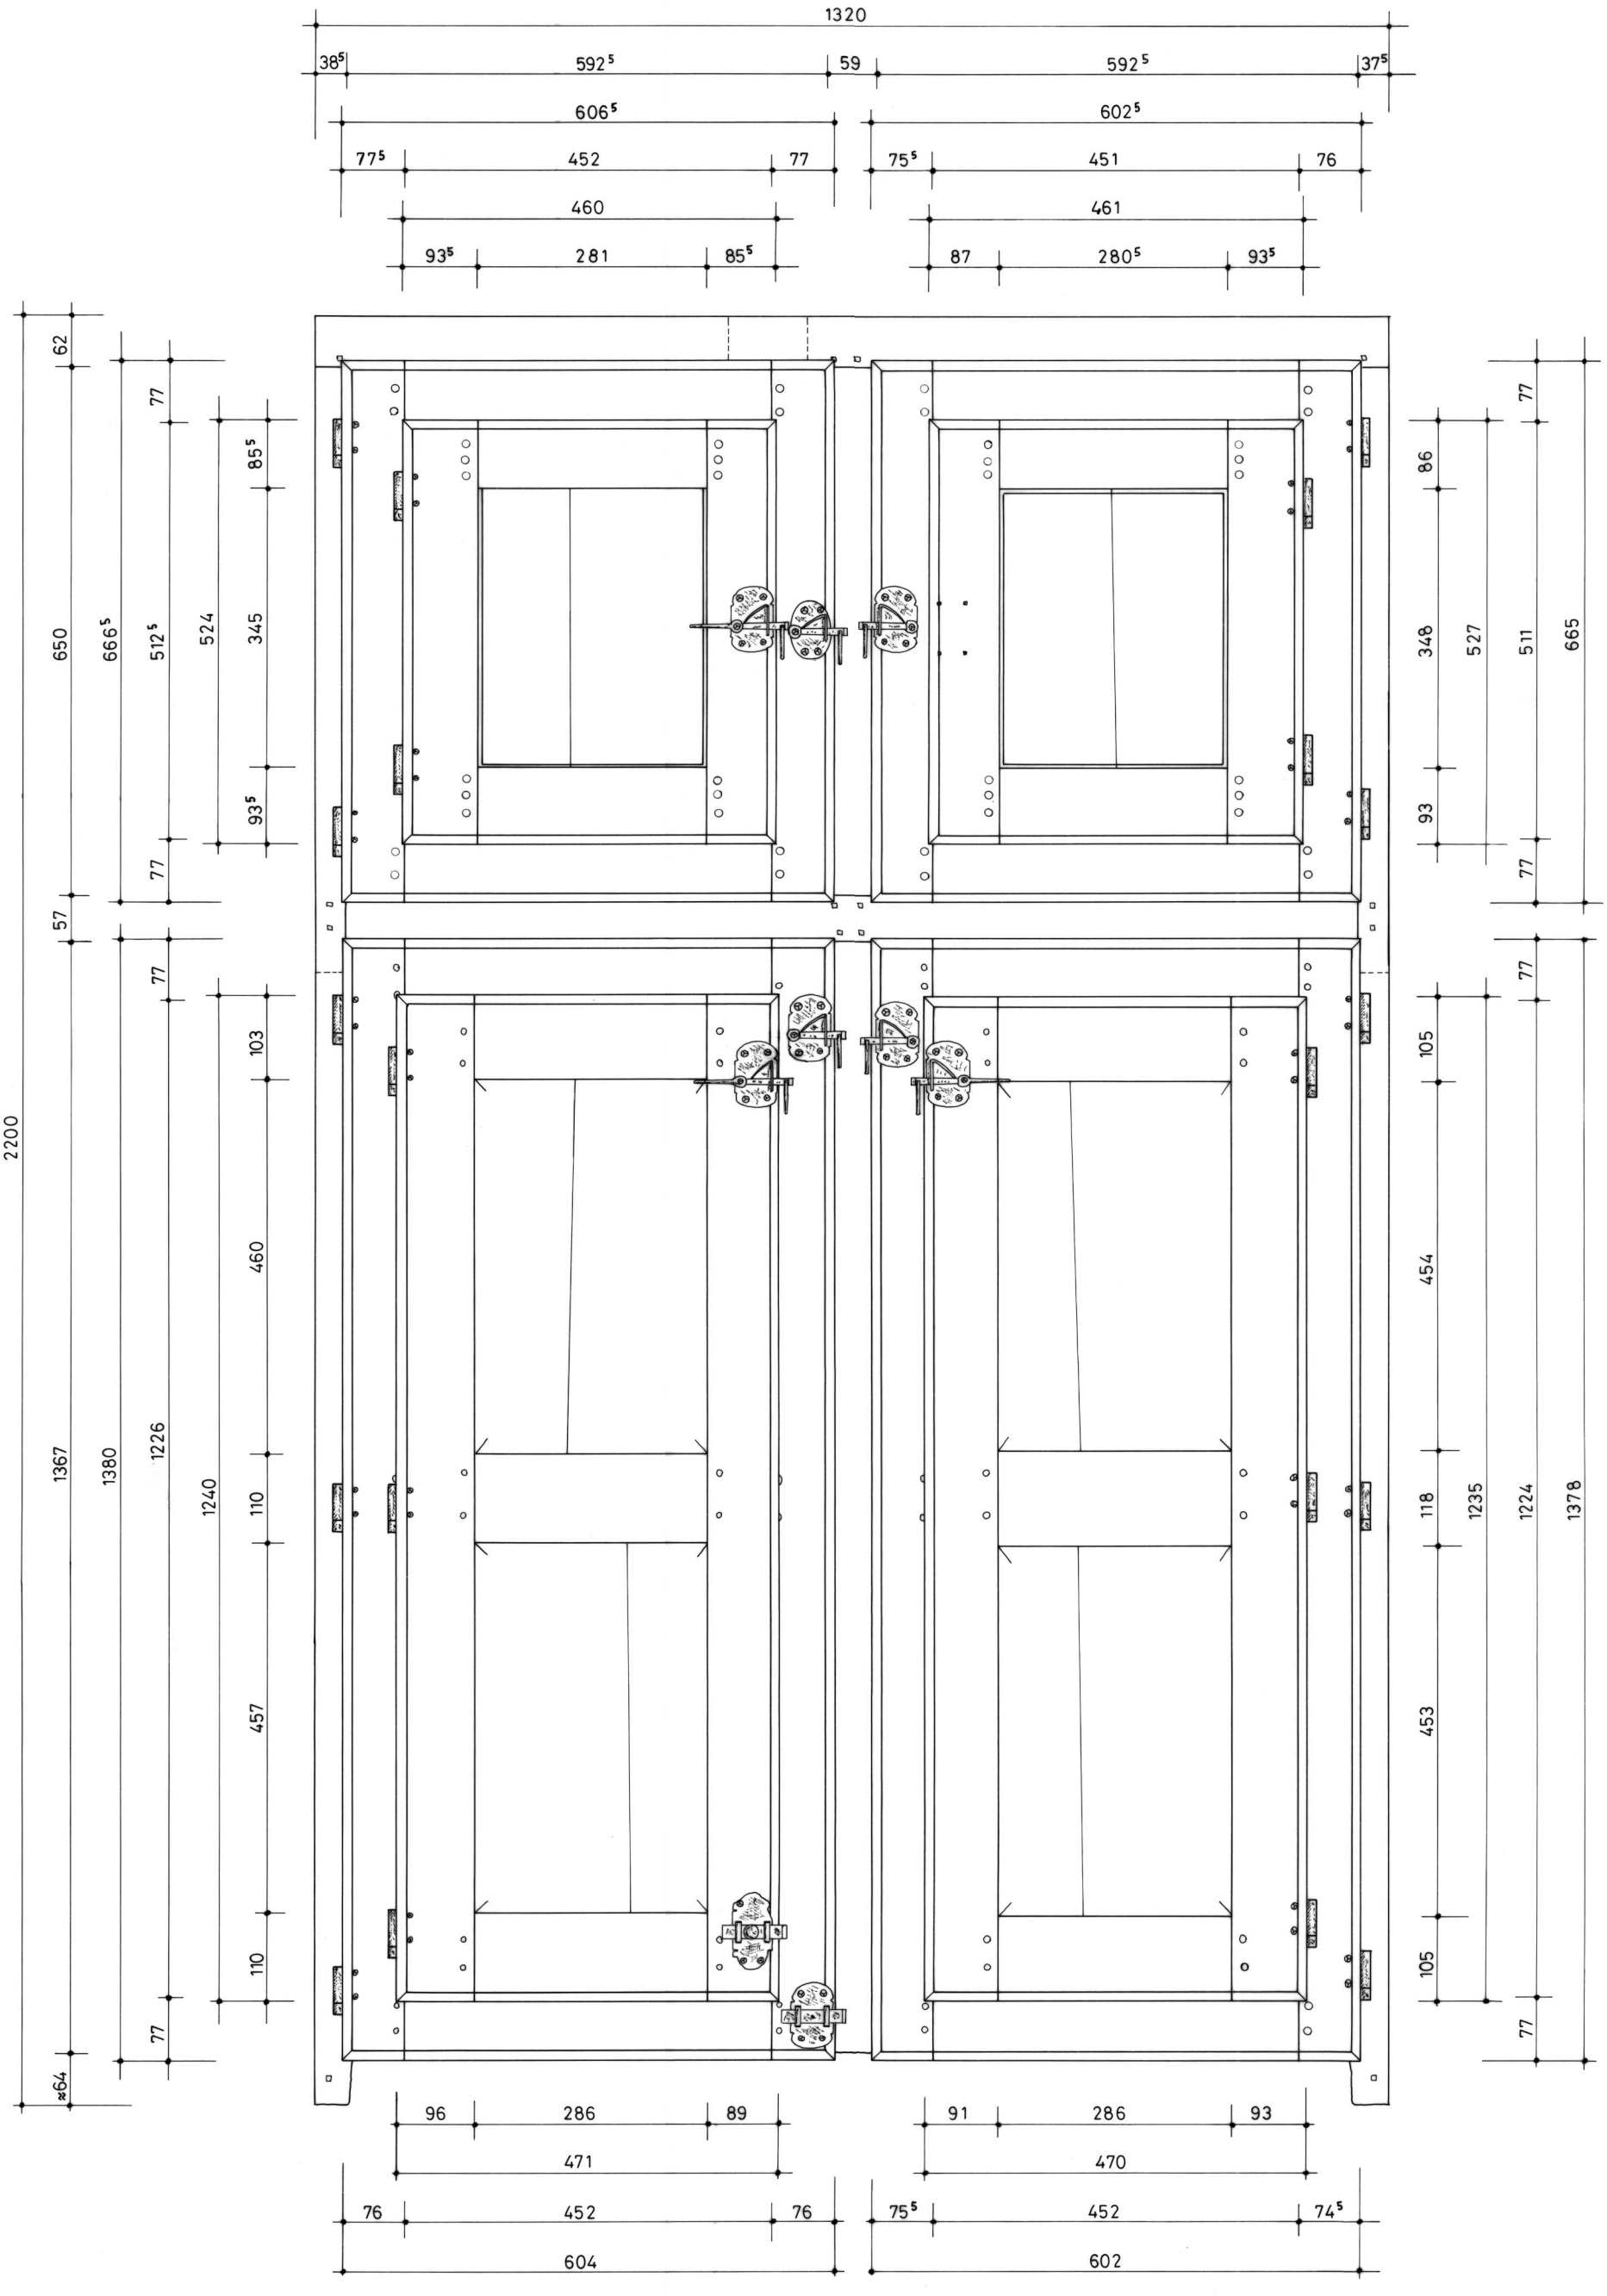

Région de SAINT-LÔ (Manche)	Plan n°1 - Croisée / élévation intérieure		
Manoir	A. TIERCELIN	2002	Etude n°50002