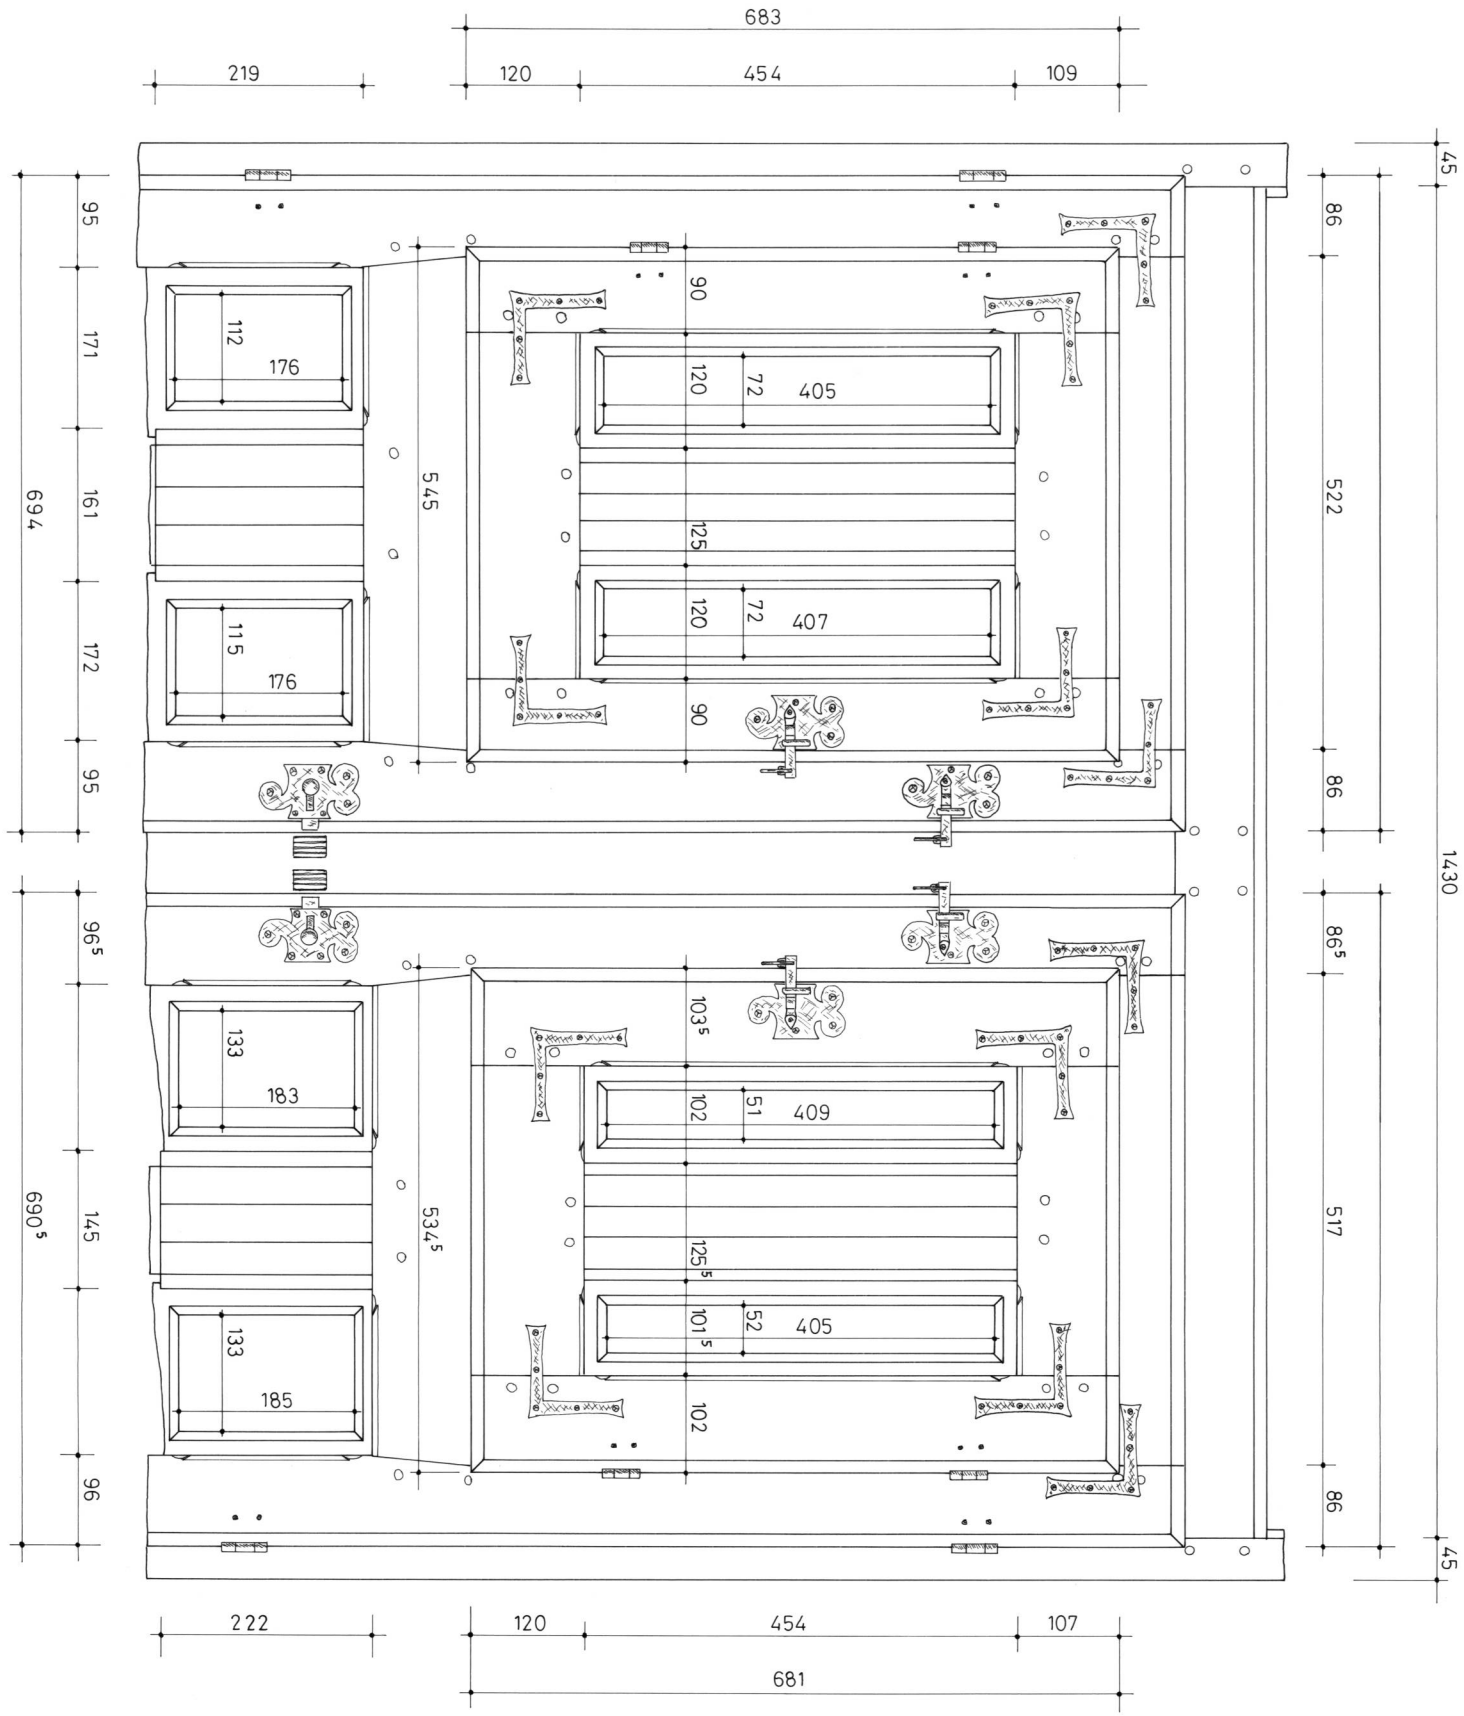

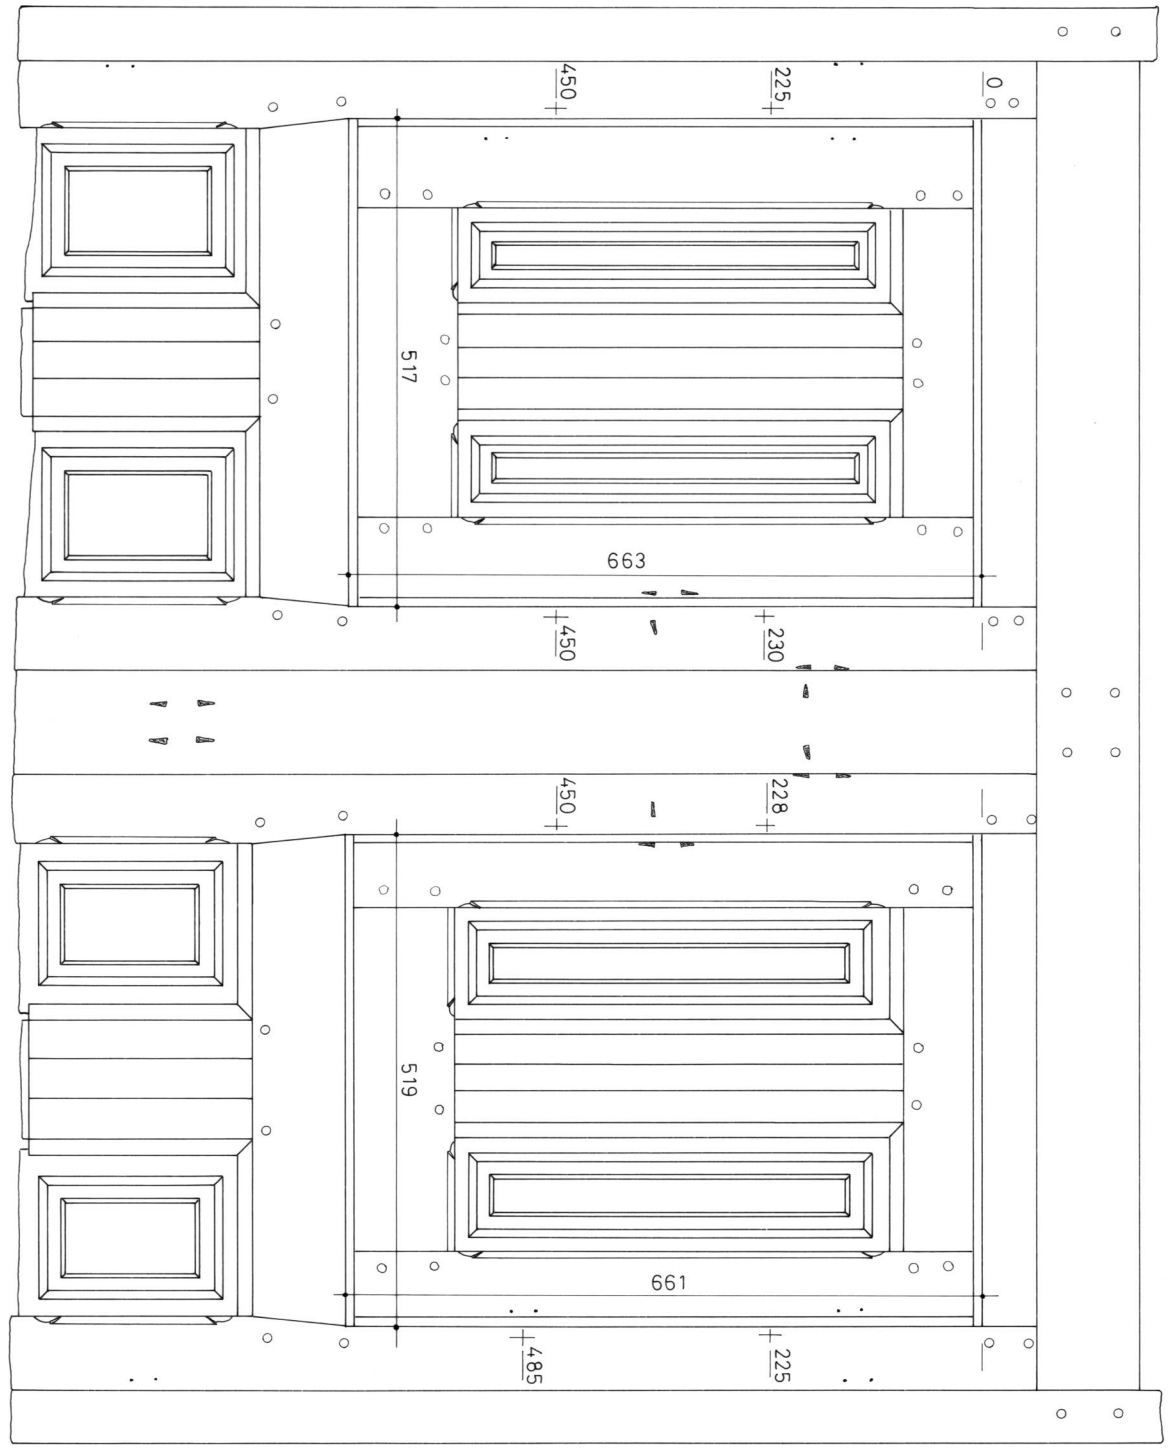

SAINT-MARTIN-DU-LIMET (Mayenne)	Plan n°1 - Croisée A / Elévations ext. et int.		
La Joubardière	A. TIERCELIN	1997	Etude n°53001