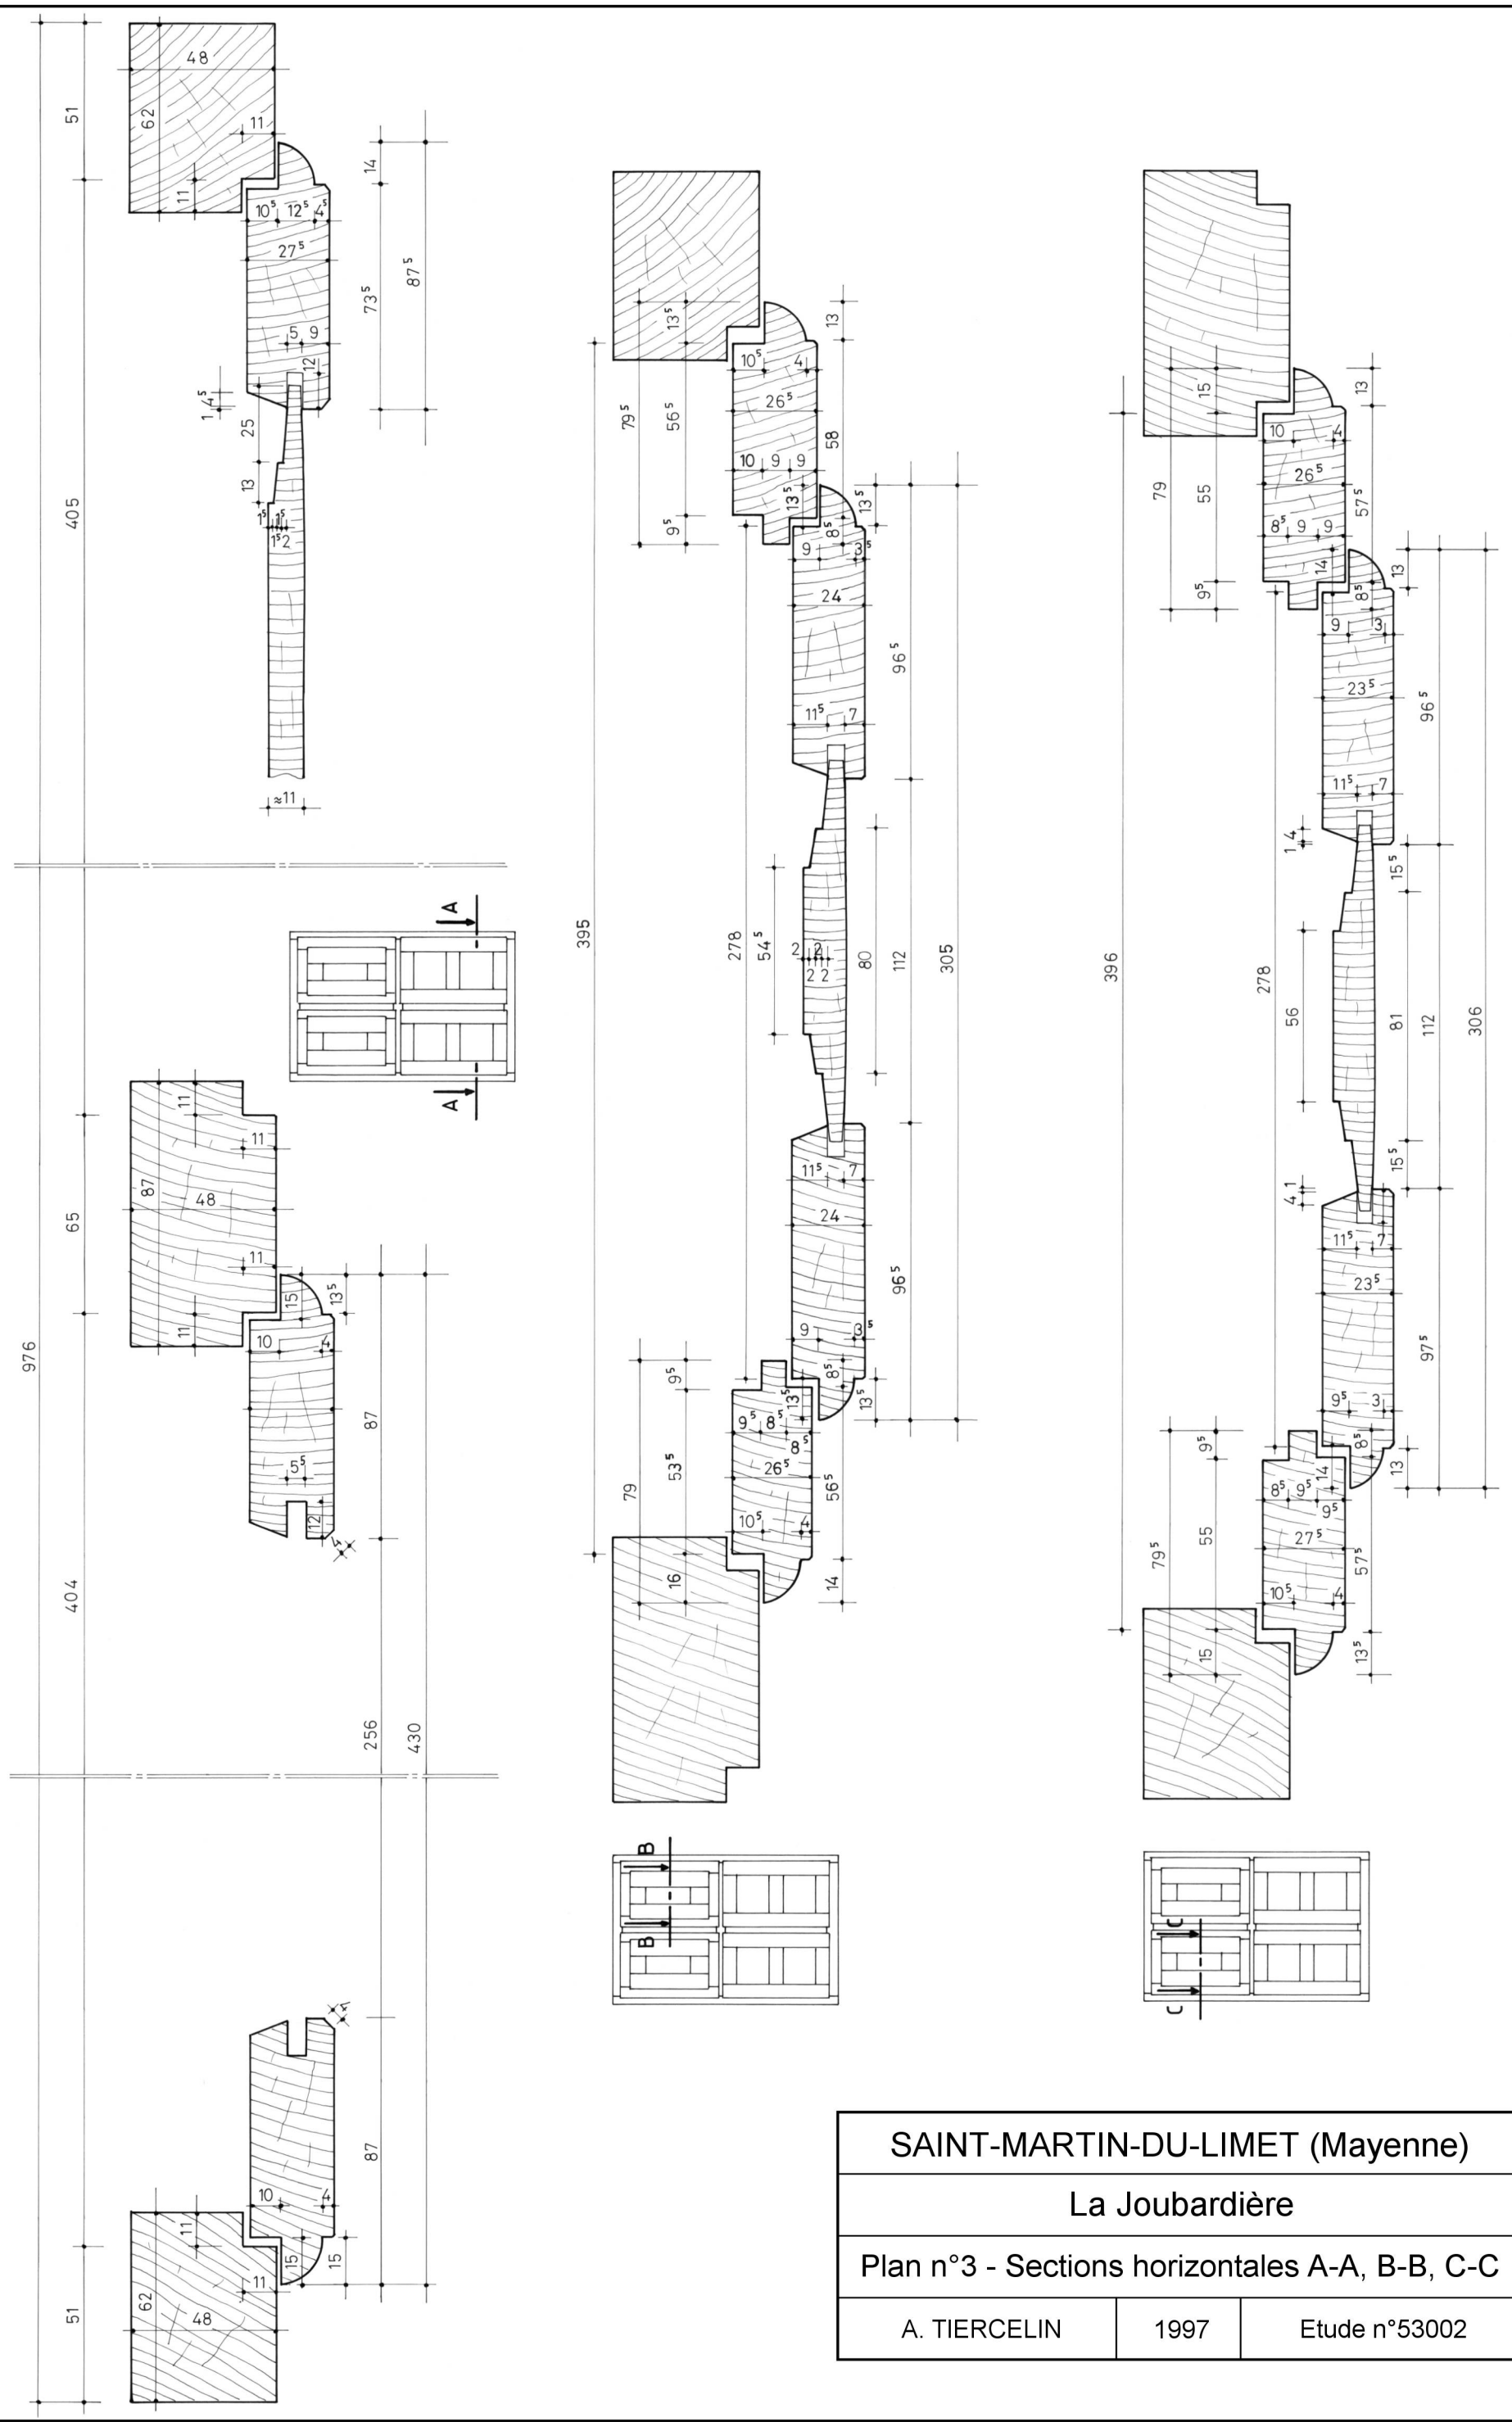

SAINT-MARTIN-DU-LIMET (Mayenne)		
La Joubardière		
Plan n°3 - Sections horizontales A-A, B-B, C-C		
A. TIERCELIN	1997	Etude n°53002