


fiche à gond

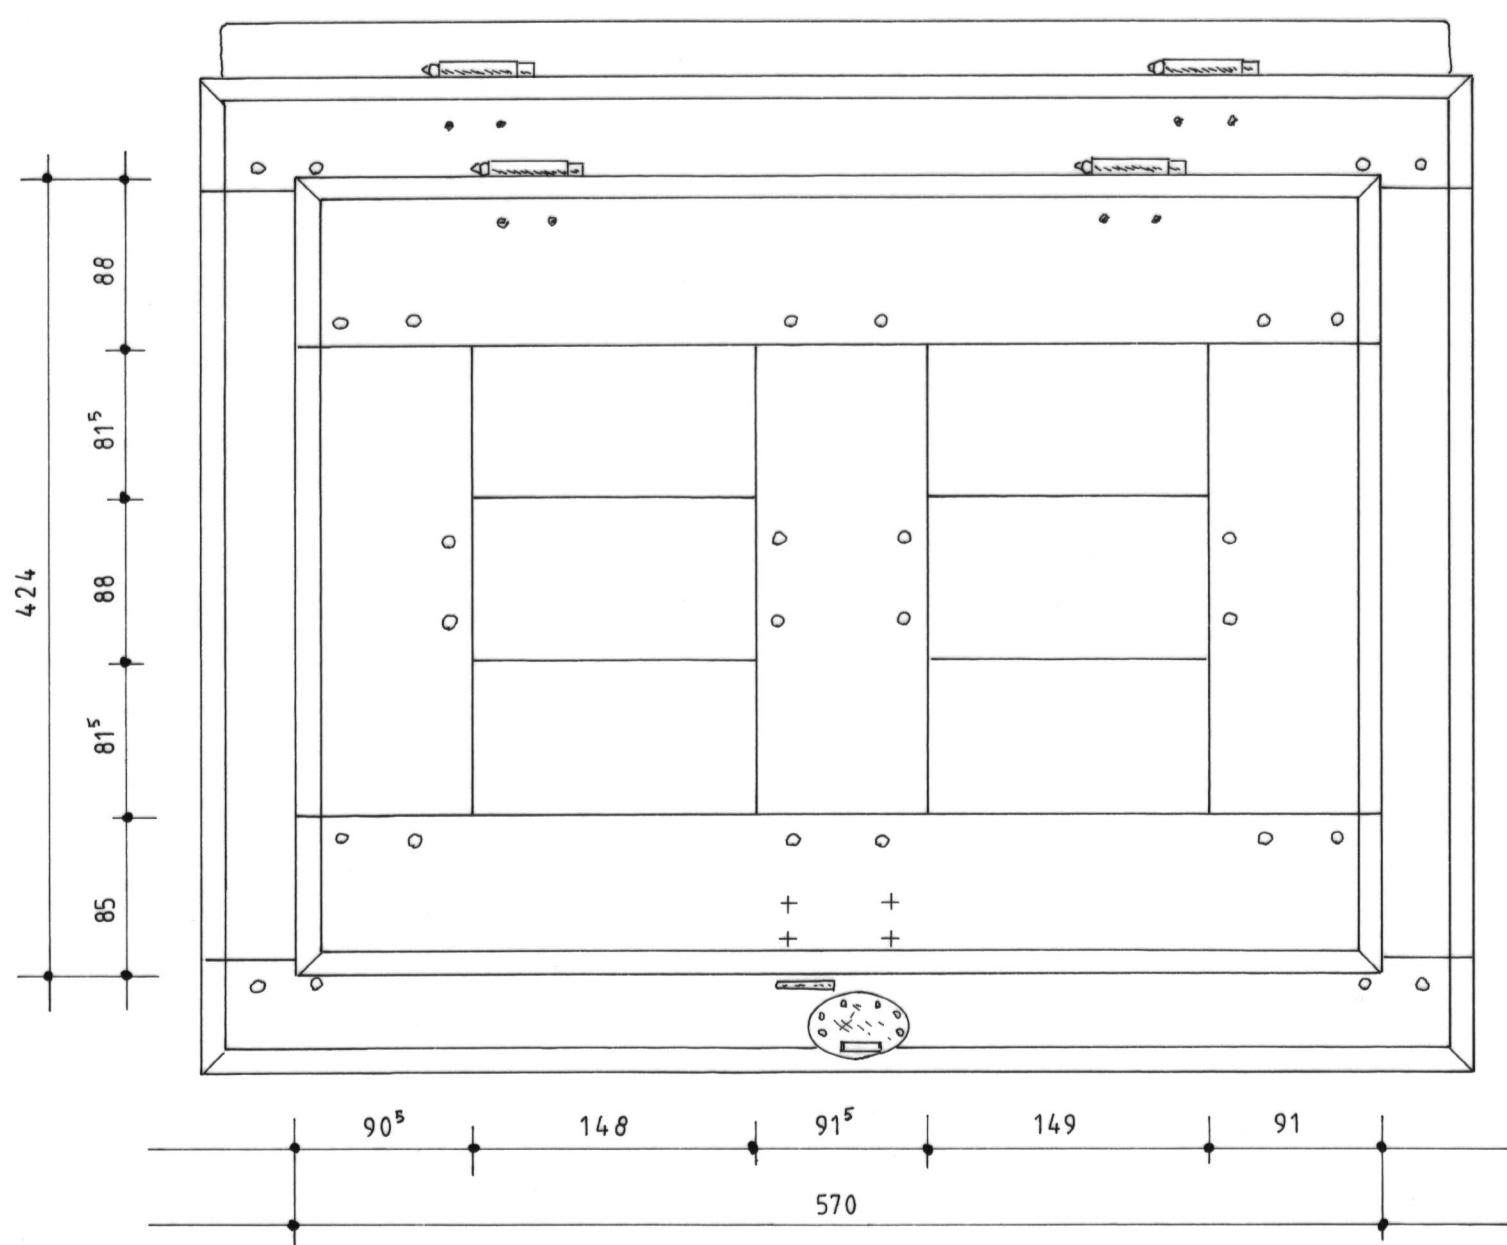

SAINTE-CROIX-SUR-ORNE (Orne)

Plan n°1 - Châssis / élévations int. et ext.

Manoir de la Cour

A. TIERCELIN

2010

Etude n°61007