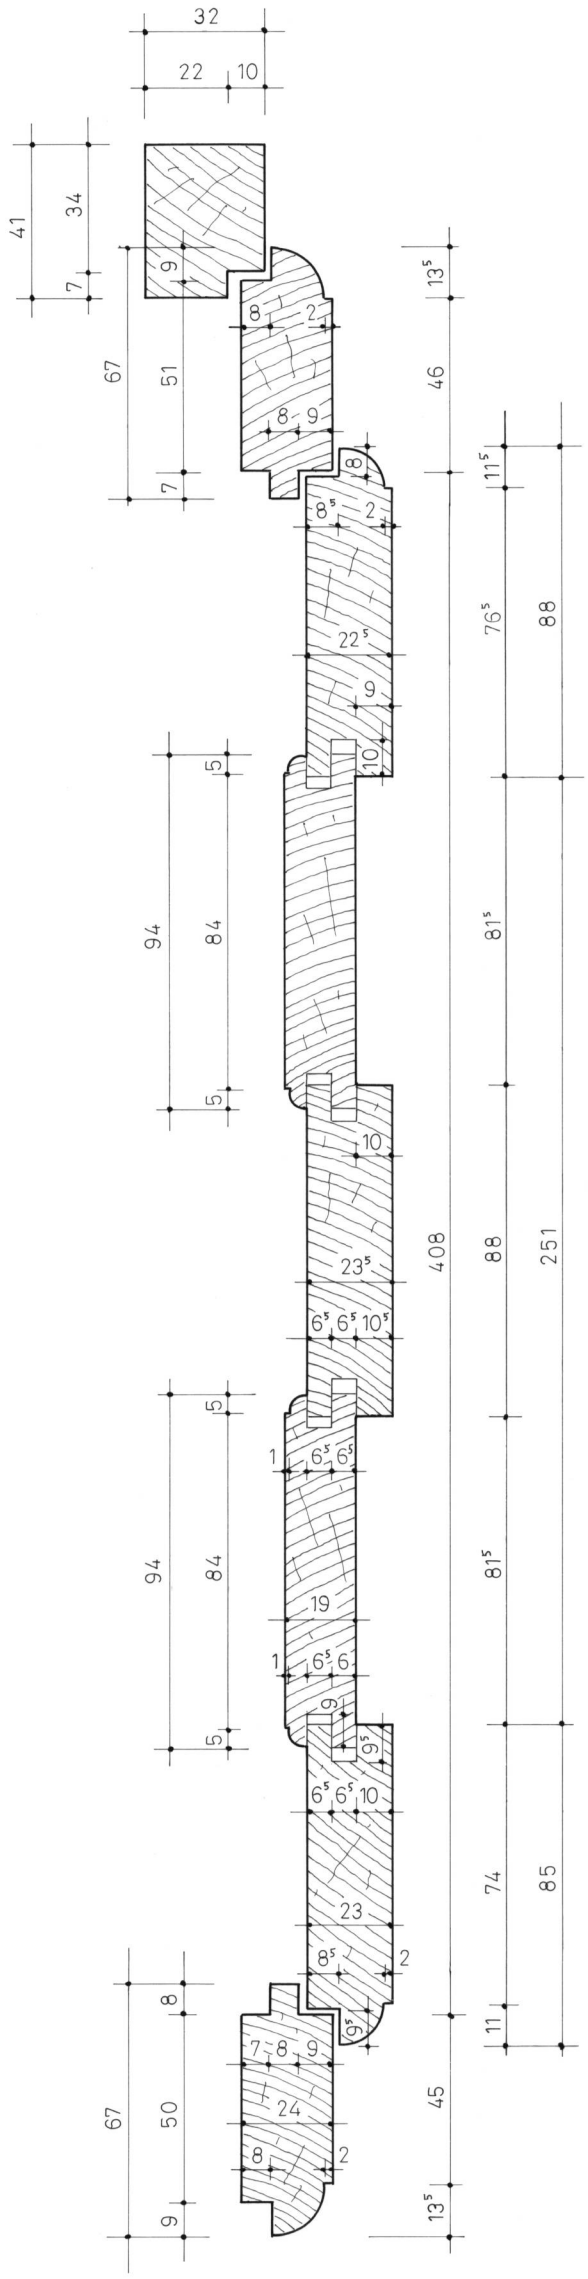

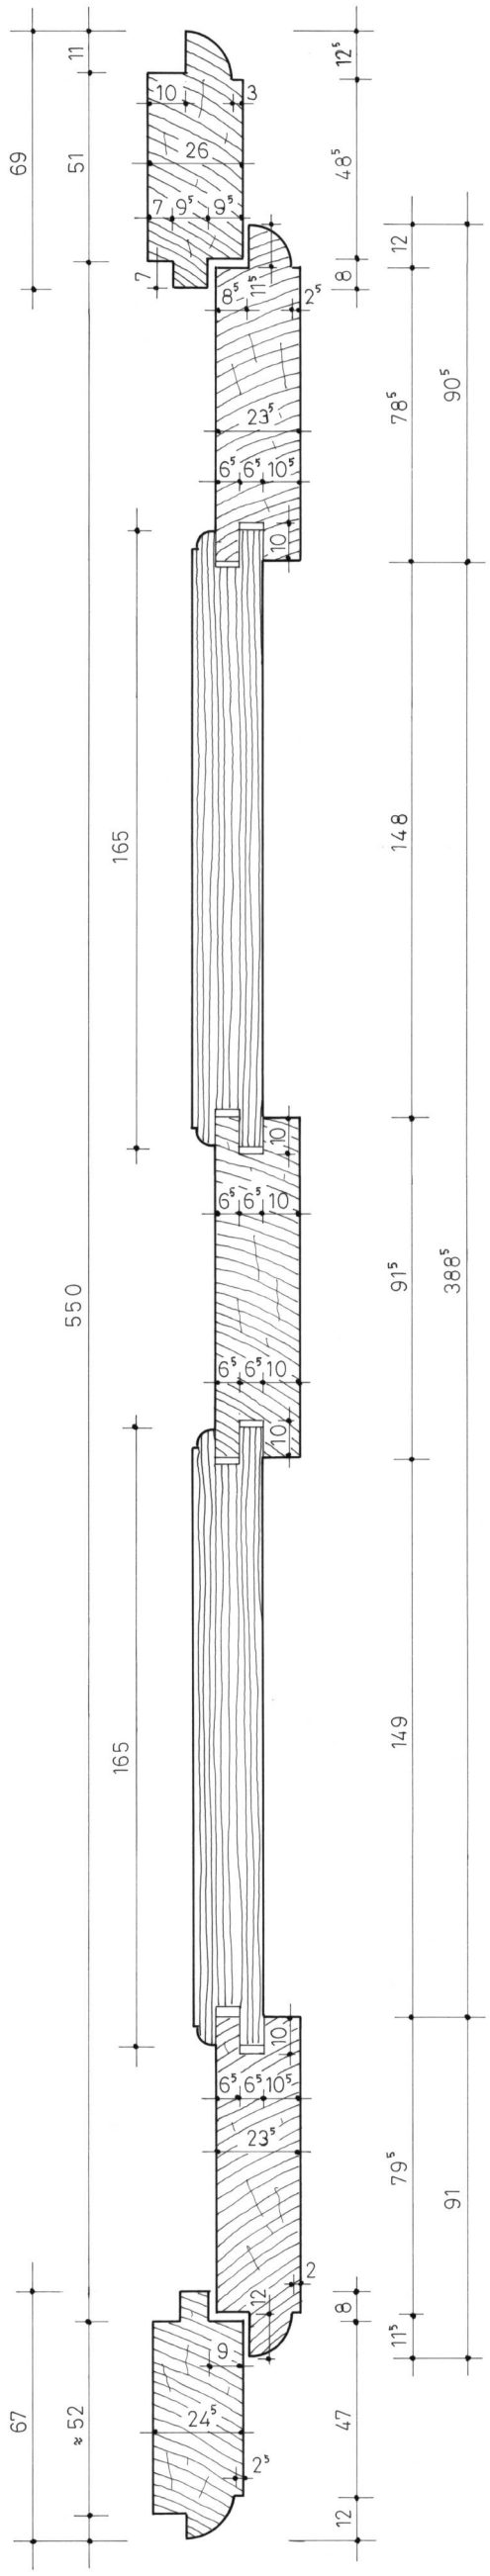

SAINTE-CROIX-SUR-ORNE (Orne)		
Manoir de la Cour		
Plan n°2 - Châssis / sections		
A. TIERCELIN	2010	Etude n°61007