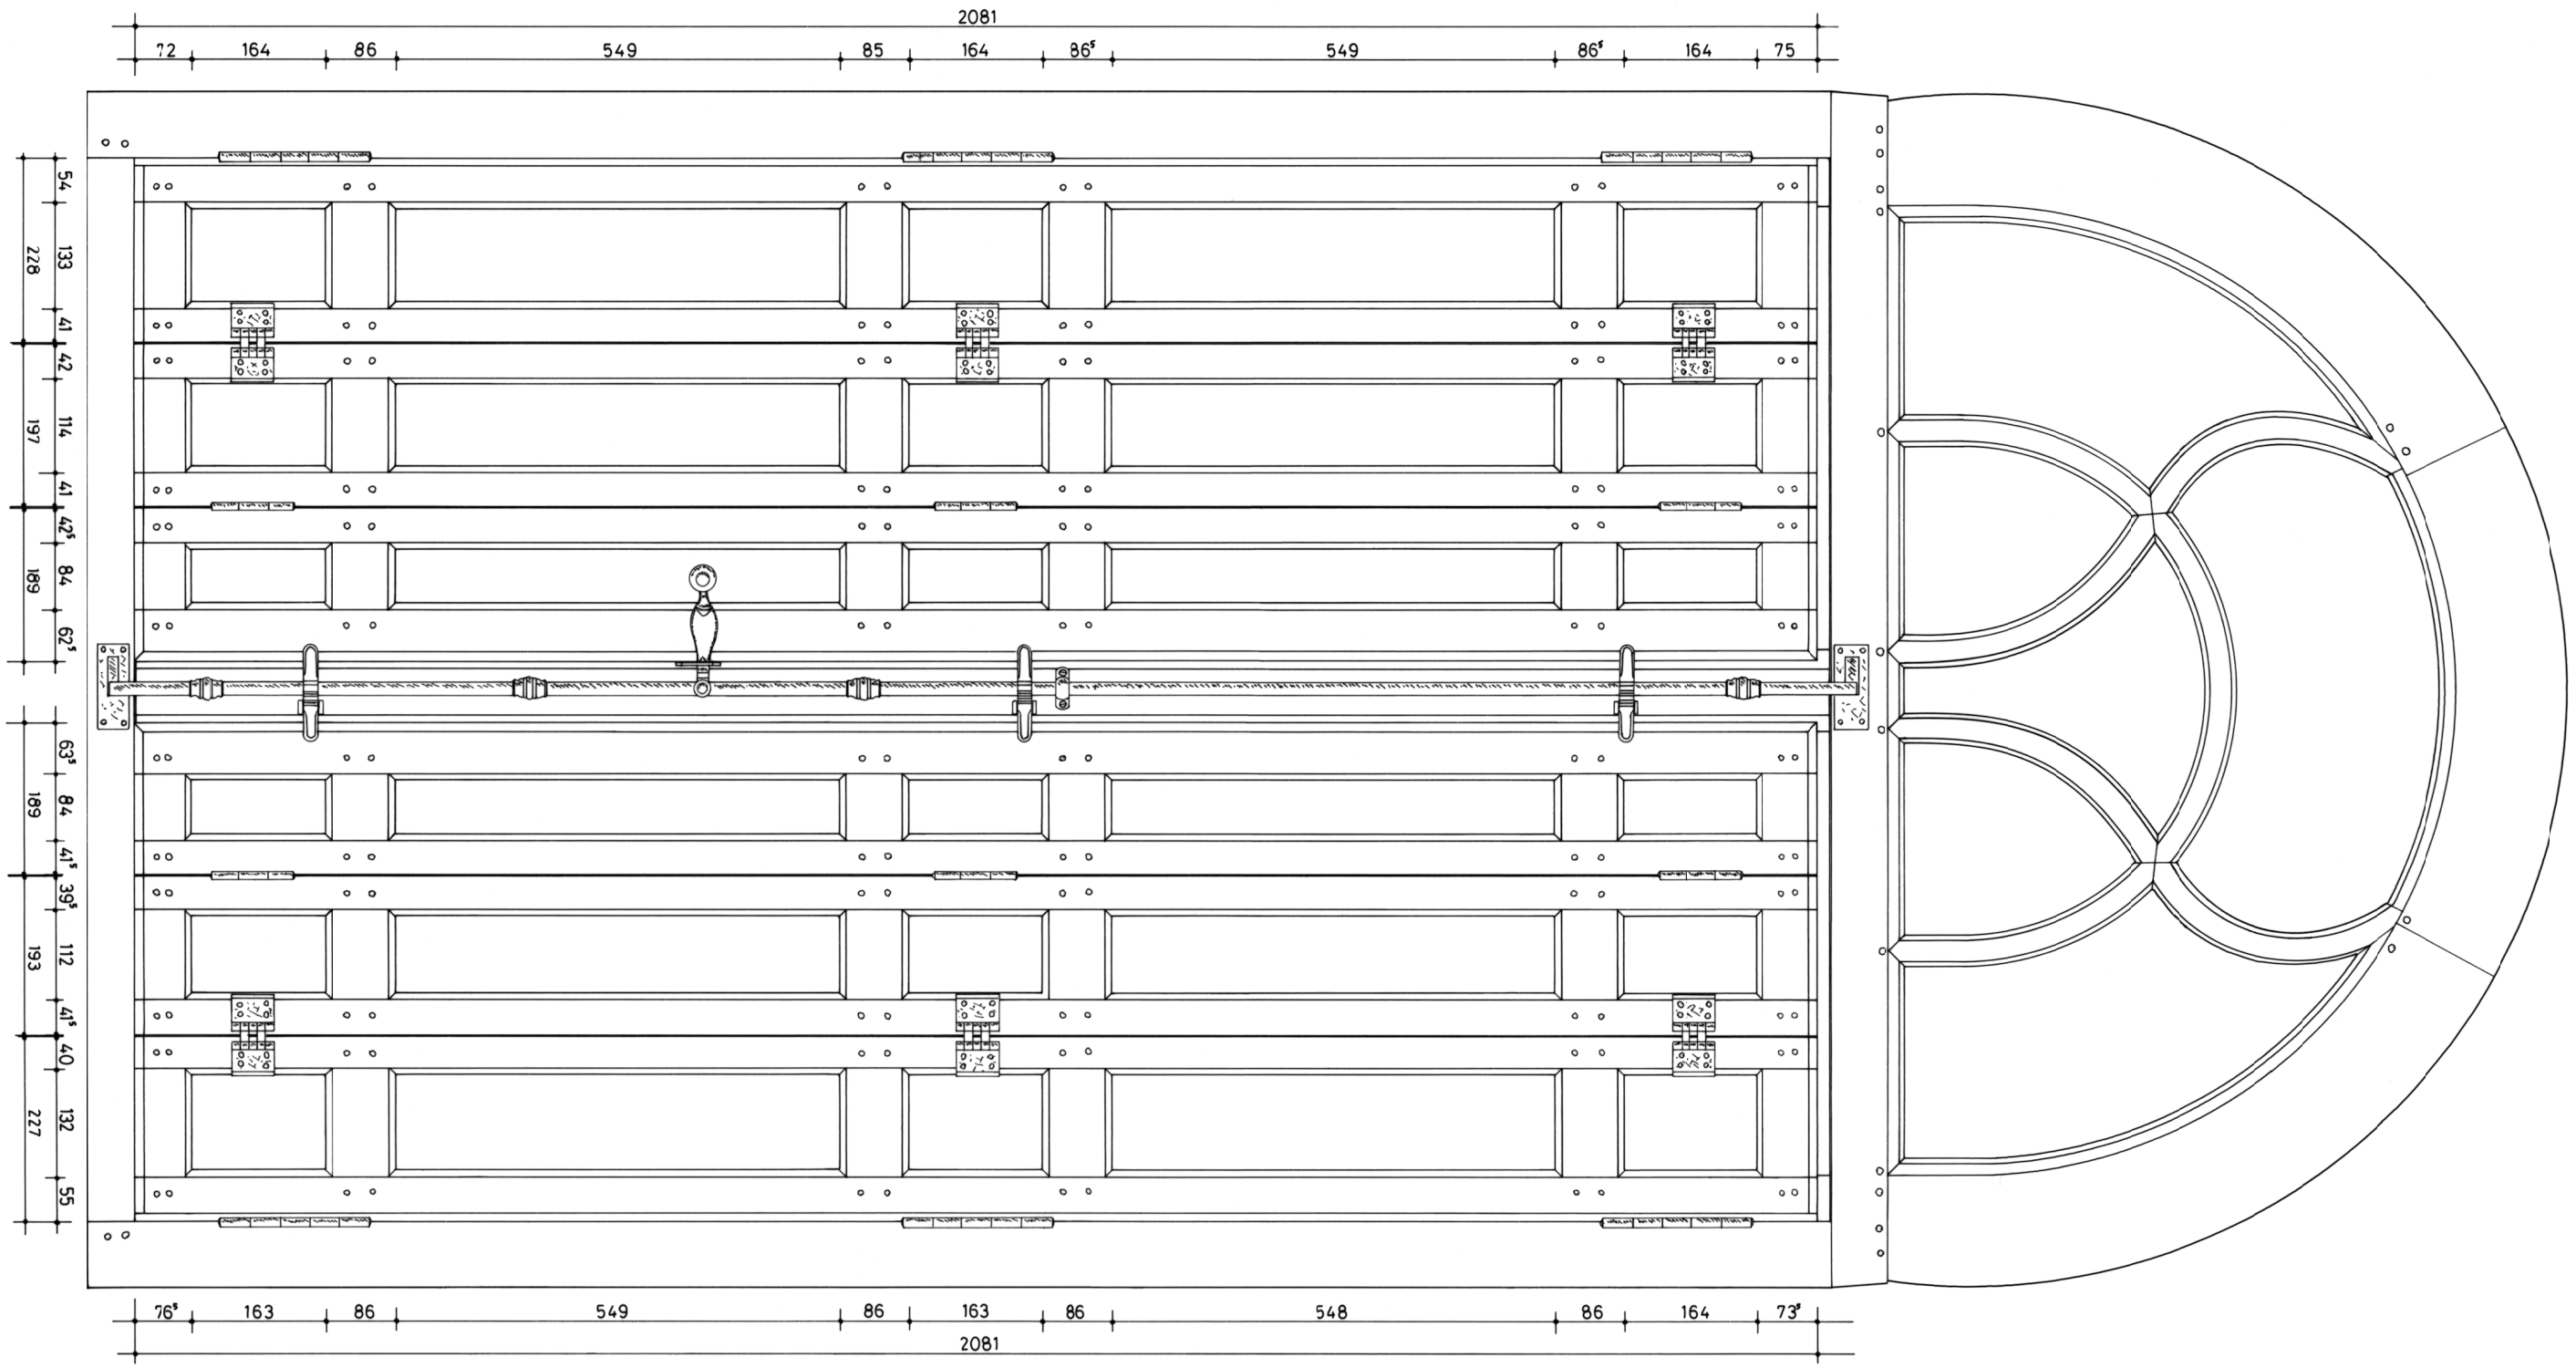


| TRACY-SUR-MER (Calvados) | Plan n°2 - Type 1 / élévation intérieure | | |
|---|---|---|---|
| Château | A. TIERCELIN | 2021 | Etude n°14028 |