
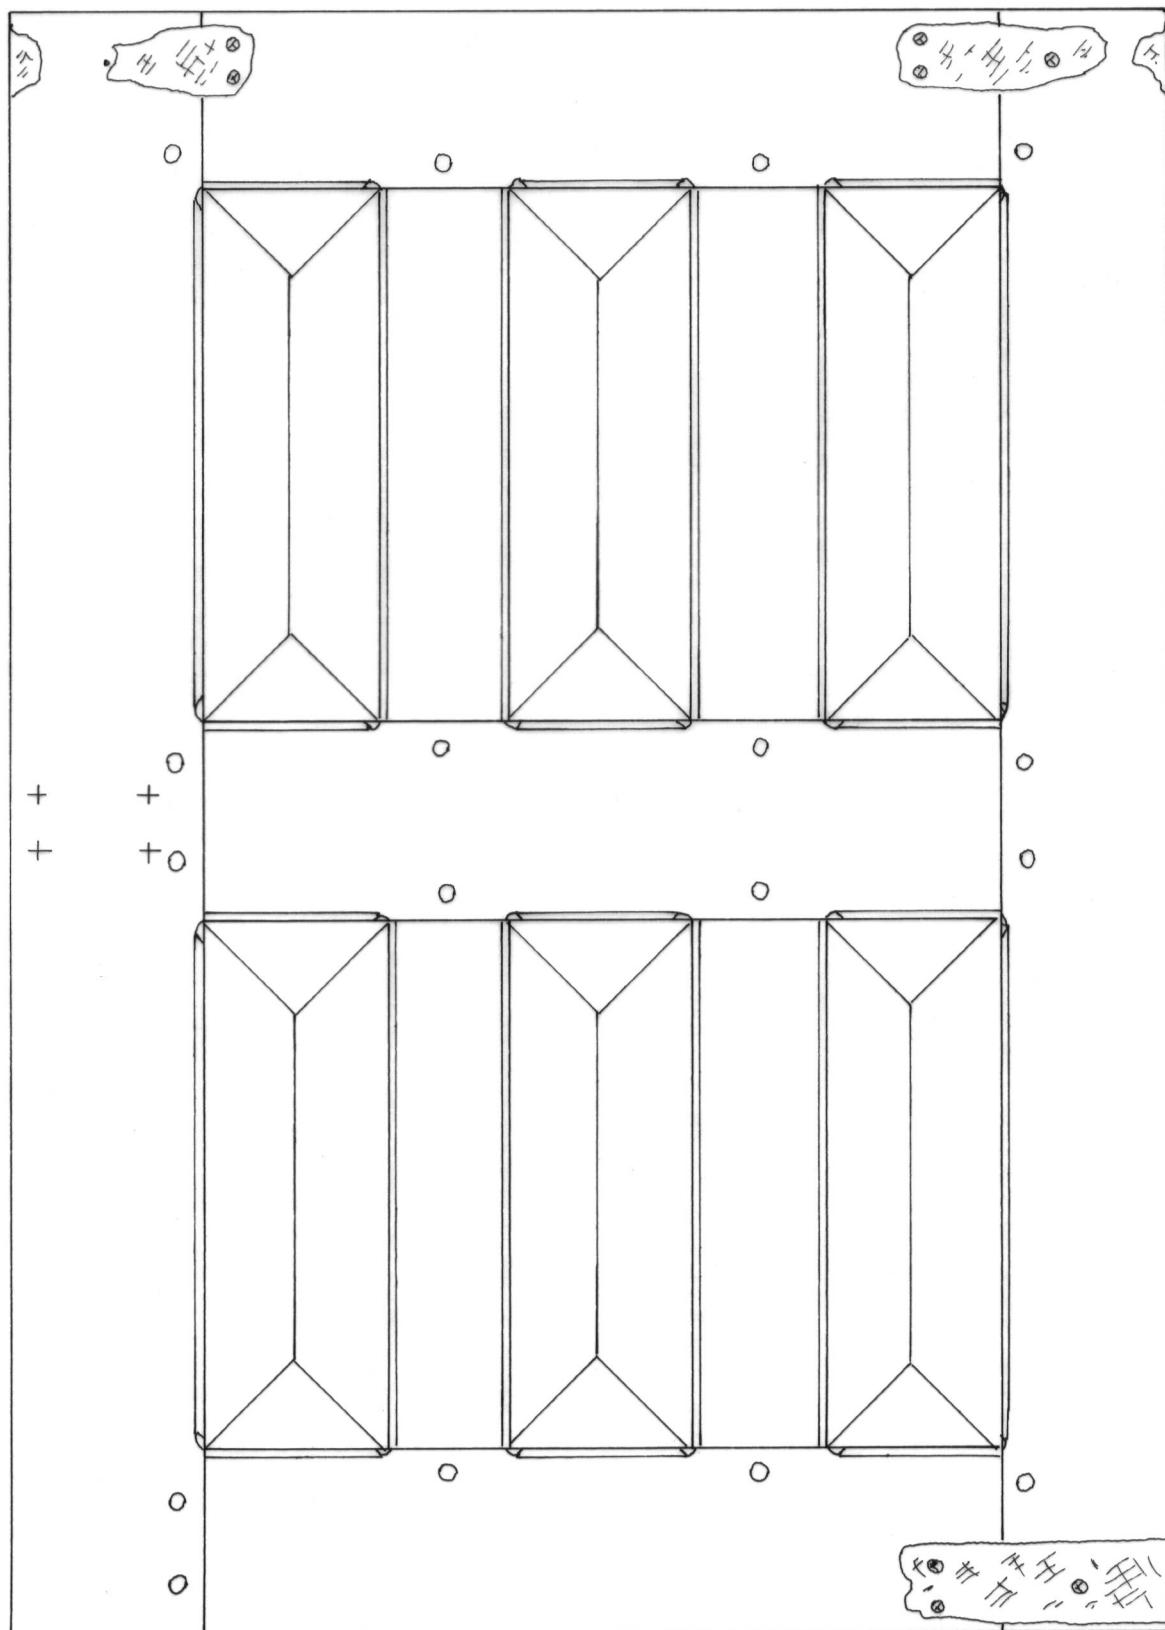


0 20 40 cm

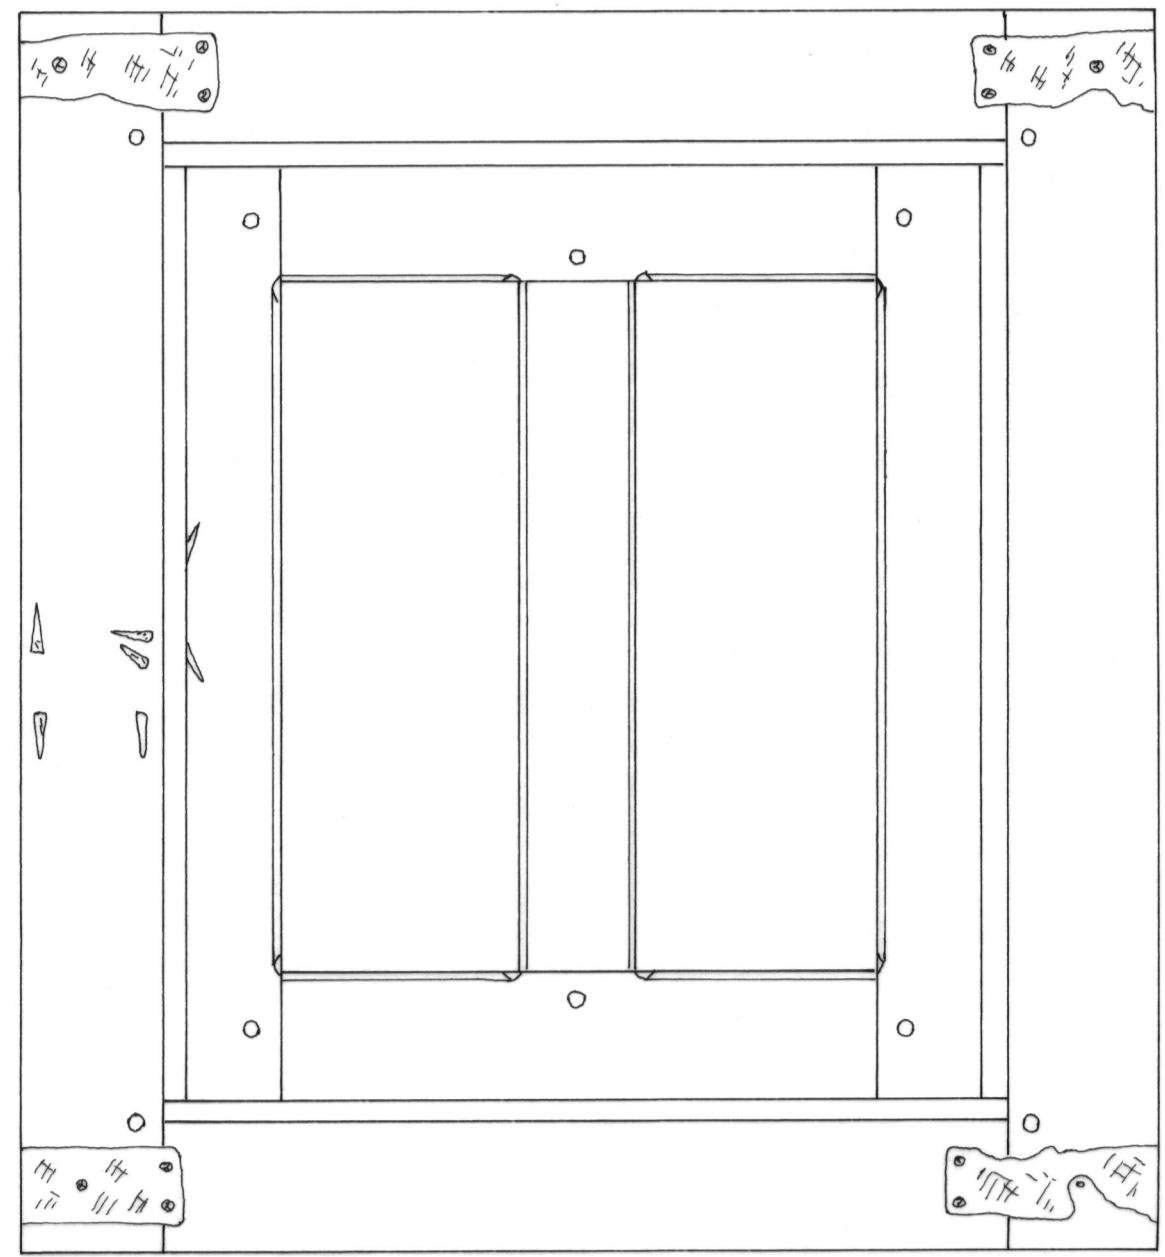

VERNANTES (Maine-et-Loire)	Plan n°2 - Demi-croisée / élévation extérieure
Logis de Fontaine-Bresson	A. TIERCELIN 2009 Etude n°49003